


*OPOMBA: Dopustne višine objektov, ki so prikazane v prerezh, so okvirne in so določene glede na obstoječo koto terena in vzletno pristajalno ravnino letališča.

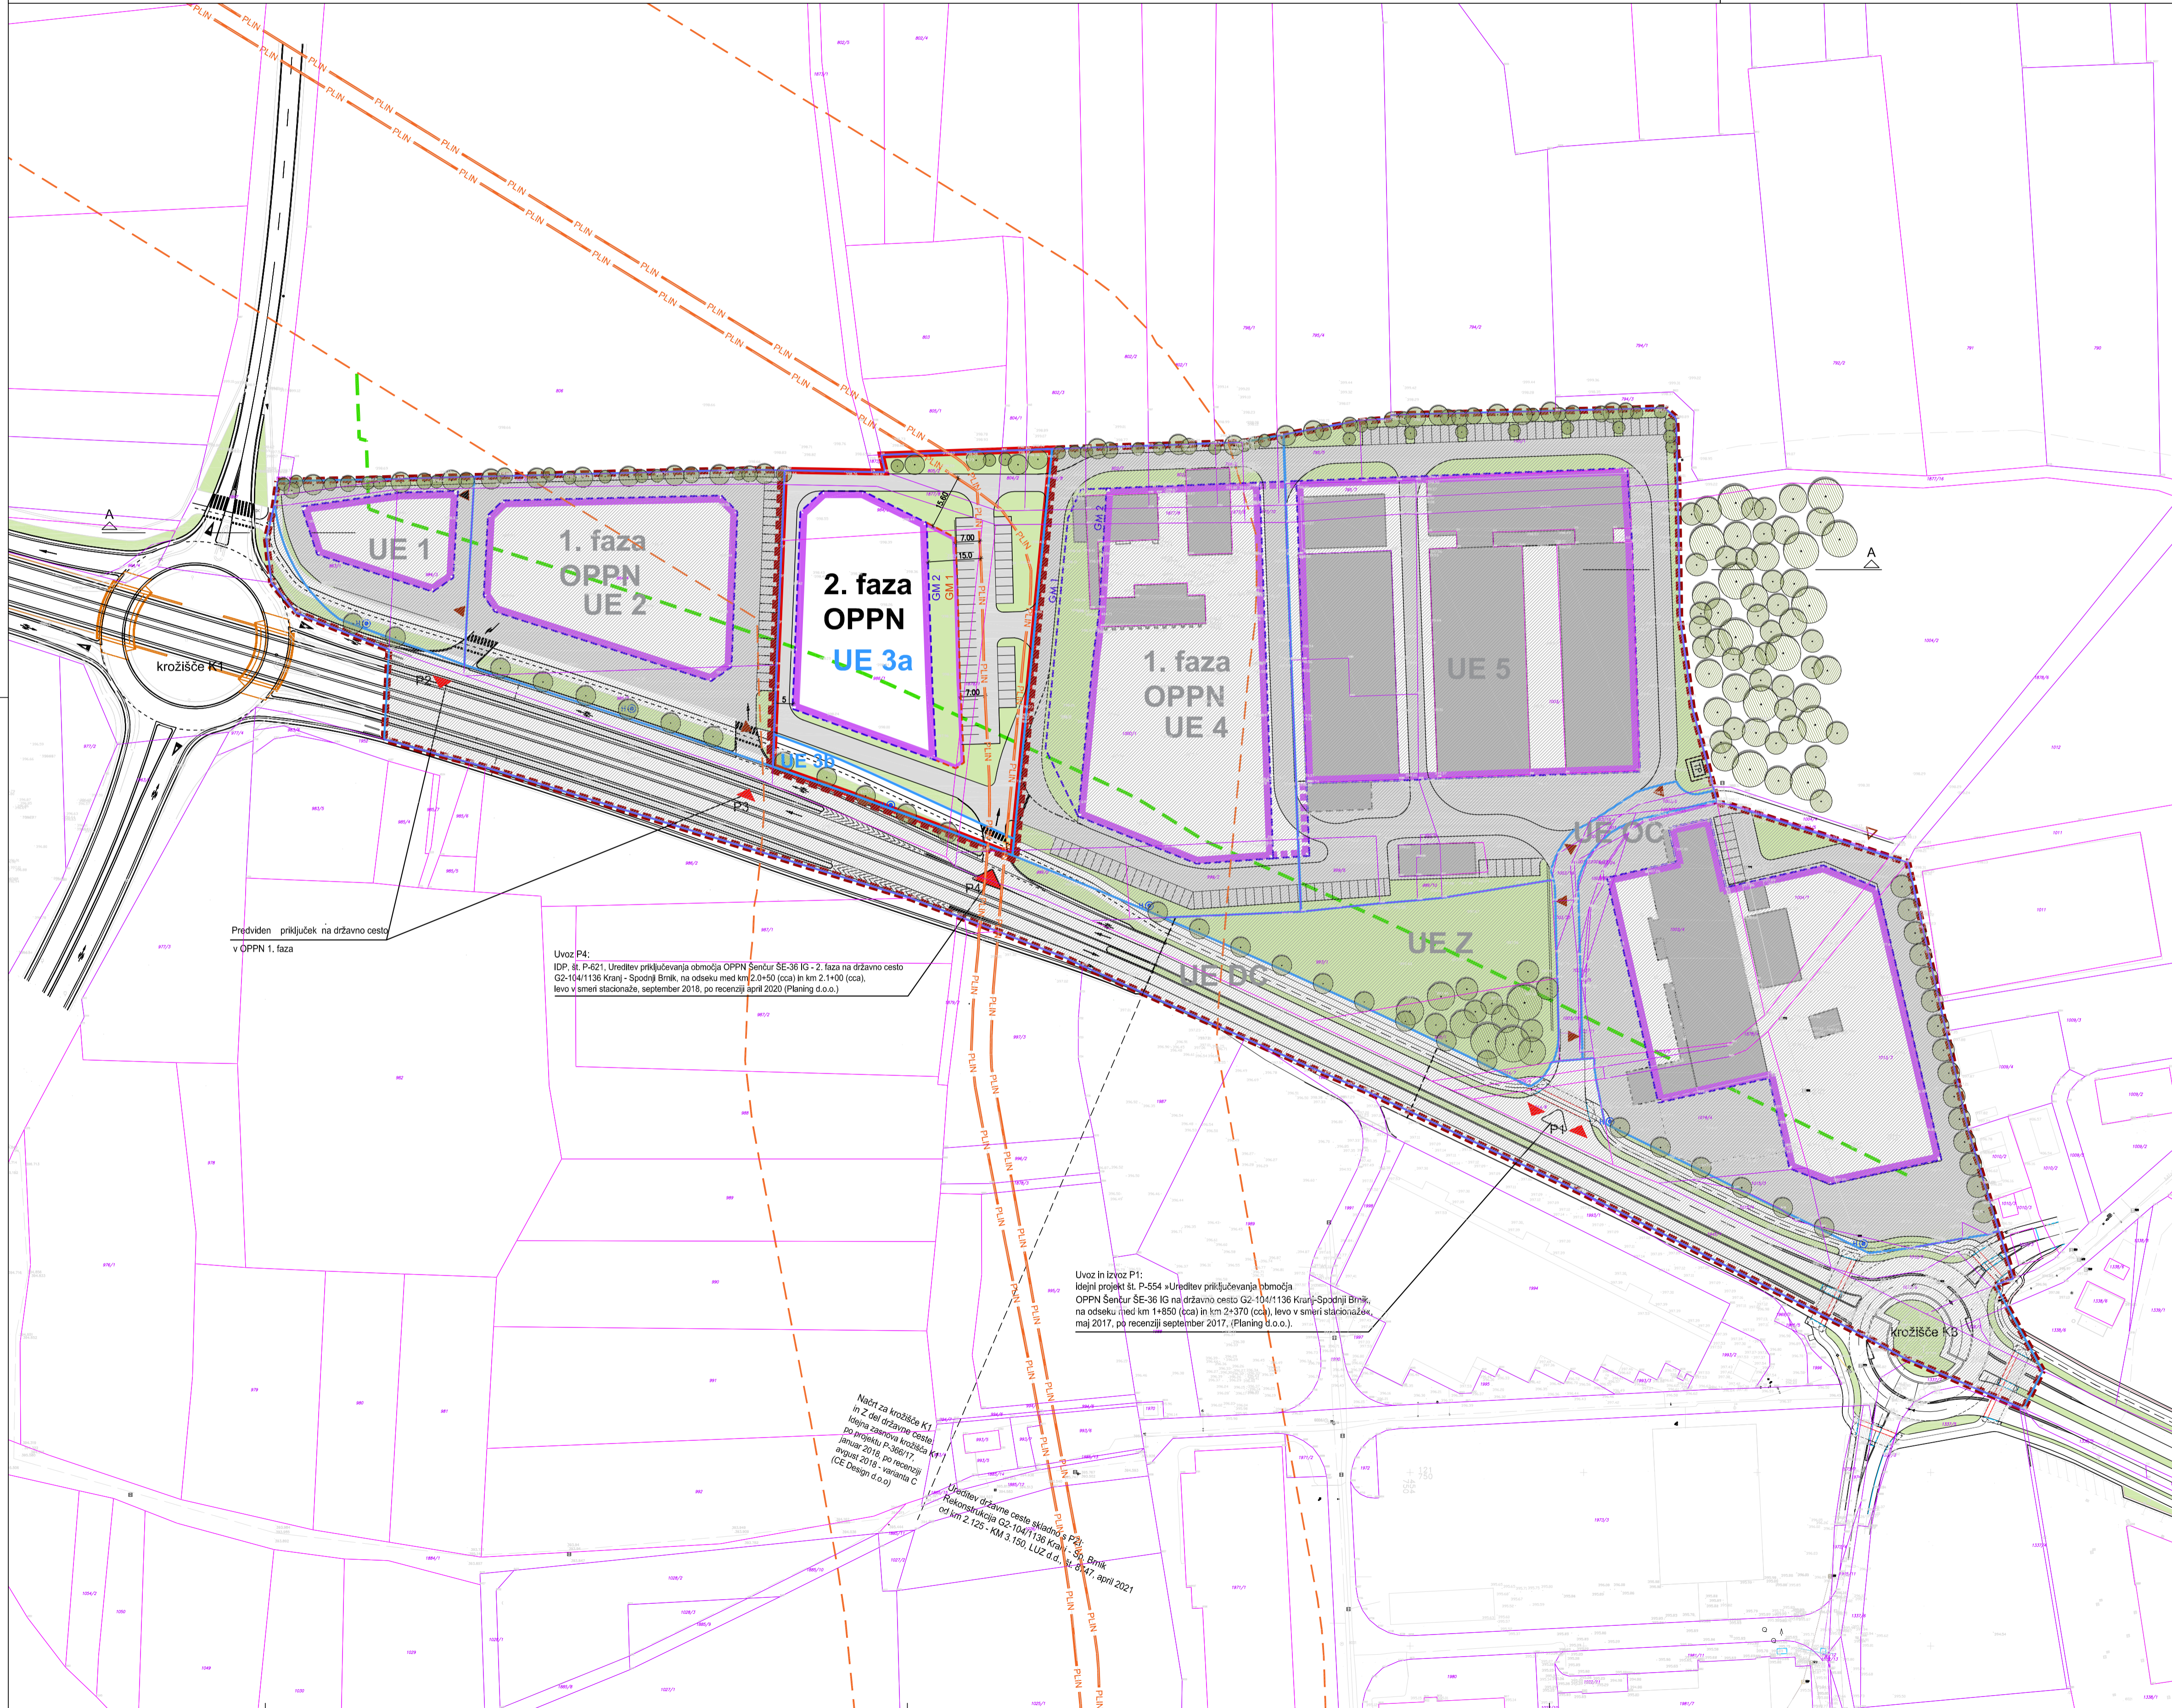

Predviden priključek na državno cesto v OPPN 1. faza

Uvoz P4: Ureditev priključevanja območja OPPN Šenčur SE-36 IG - 2. faza na državno cesto G2-104/1136 Kranj - Spodnji Brnik, na odseku med km 1+0+50 (cca) in km 2+1+00 (cca), levo v smeri stacionarja, september 2018, po rečenju april 2020 (Planing d.o.o.)

Uvoz in izvoz P1: Idejni projekt št. P-554 »Ureditev priključevanja območja OPPN Šenčur SE-36 IG na državno cesto G2-104/1136 Kranj-Spodnji Brnik, na odseku med km 1+850 (cca) in km 2+370 (cca), levo v smeri stacionarja, maj 2017, po rečenju september 2017, (Planing d.o.o.)

Nična za krožišče K1 in 2. del državne ceste po projekta P-568/17 januar 2018, po rečenju avgust 2018 - varnosa C (CE Design d.o.o.)

Ureditev državne ceste skladno s P23 Rekoneskacija G2-104/1136 Kranj - Spodnji Brnik od km 2+125 - KM 1+50, LUZ o.d., april 2021


ZAZIDALNA SITUACIJA (končna prometna ureditev) M 1:1000

- LEGENDA:
- MEJA OBMOČJA OPPN ŠE-36 2. faza
 - MEJA OBMOČJA OPPN ŠE-36 1. faza
 - MEJA UREDITVENE ENOTE
 - GEODETSKI POSNETEK
 - GRADBENA MEJA GM 1, GM 2
 - GRADBENA MEJA GM 2: ZNOTRAJ GM-2 JE DOPUSTNO UMEŠČATI VSE DOPUSTNE OBJEKTE IN DEJAVNOSTI
 - POVRŠINA ZA UMEŠČANJE STAVB
 - OPPN 1. FAZA (ni predmet tega OPPN)
 - KATASTER
 - PRENOSNI PLINOVOD
 - VAROVALNI PAS PRENOSNEGA PLINOVODA (65 m)
 - VAROVALNI PAS DRŽAVNE CESTE (PREDVIDENO STANJE)
 - OBJEKT - obstoječe
 - NADSTREŠEK - obstoječe
 - ZELENICA
 - ASFALTNE OZ. UTRJENE POVRŠINE
 - KOLESARSKA STEZA
 - DREVO / GRMOVNICE
- PRIKLIJUČKI NA DRŽAVNO CESTO:
- UVOZ ALI IZVOZ
 - UVOZ IN IZVOZ

OBČINSKI PODROBNI PROSTORSKI NAČRT

prilagodil: OBČINA ŠENČUR
 pripravil: Kranjska cesta 11, 4208 Šenčur
 investitor: ARC NEPREMIČNINE, d.o.o.
 Hrastje 52K, 4000 KRANJ
 naziv podrobnega načrta: OBČINSKI PODROBNI PROSTORSKI NAČRT ZA OBMOČJE ŠE-36 IG - 2. faza
 municipal detail plan: ZAZIDALNA SITUACIJA (končna prometna ureditev)

odg. vodja izštevane OPPN: Evgenija PETAK, univ. dipl. inž. arh.	ig. št.: A-1111	merilo: 1:1000
prostorčni načrtnovalec: Evgenija PETAK, univ. dipl. inž. arh.	ig. št.: A-1111	faza projekta: usklajen predlog
sodelavec: Saša SMOLEVI, univ. dipl. inž. arh.	datoteka: P115573_OPPN.dwg	št. projekta: P 115573
sodelavec: 1/2022	datum: 1/2022	št. risbe: 4.2

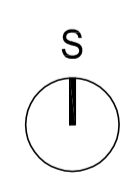

Protim Ržišnik Perc d.o.o.
 Poslovna cona A 2
 SI 4208 Šenčur
 protim@rzišnik-perc.si
 www.protim.si