

OPPN ZA ZBIRNI CENTER ZA ODPADKE V OBČINI POLJČANE






ZAZIDALNA SITUACIJA S KARAKTERISTIČNIM PREREZOM

Faza: PREDLOG

M 1 : 500


februar 2015

LEGENDA

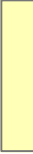
-  meja ureditvenega območja OPPN
-  predviden objekt
-  predvidena parcelna meja zbirni center
-  predvidena parcelna meja cesta
-  predvidena manipulativna površina

OPOMBE

- Pred predstavitvijo del je potrebno vseevno preveriti in ugotoviti na licu mesta!
- Vse mere so podane v metrih (m)!
- Vse vidljive linije so podane v metrih (m)!
- Projekt je sestavni del in zaščitni z Zakonom o elektronski pravicah! Vse spremembe proti avtorju projekta!

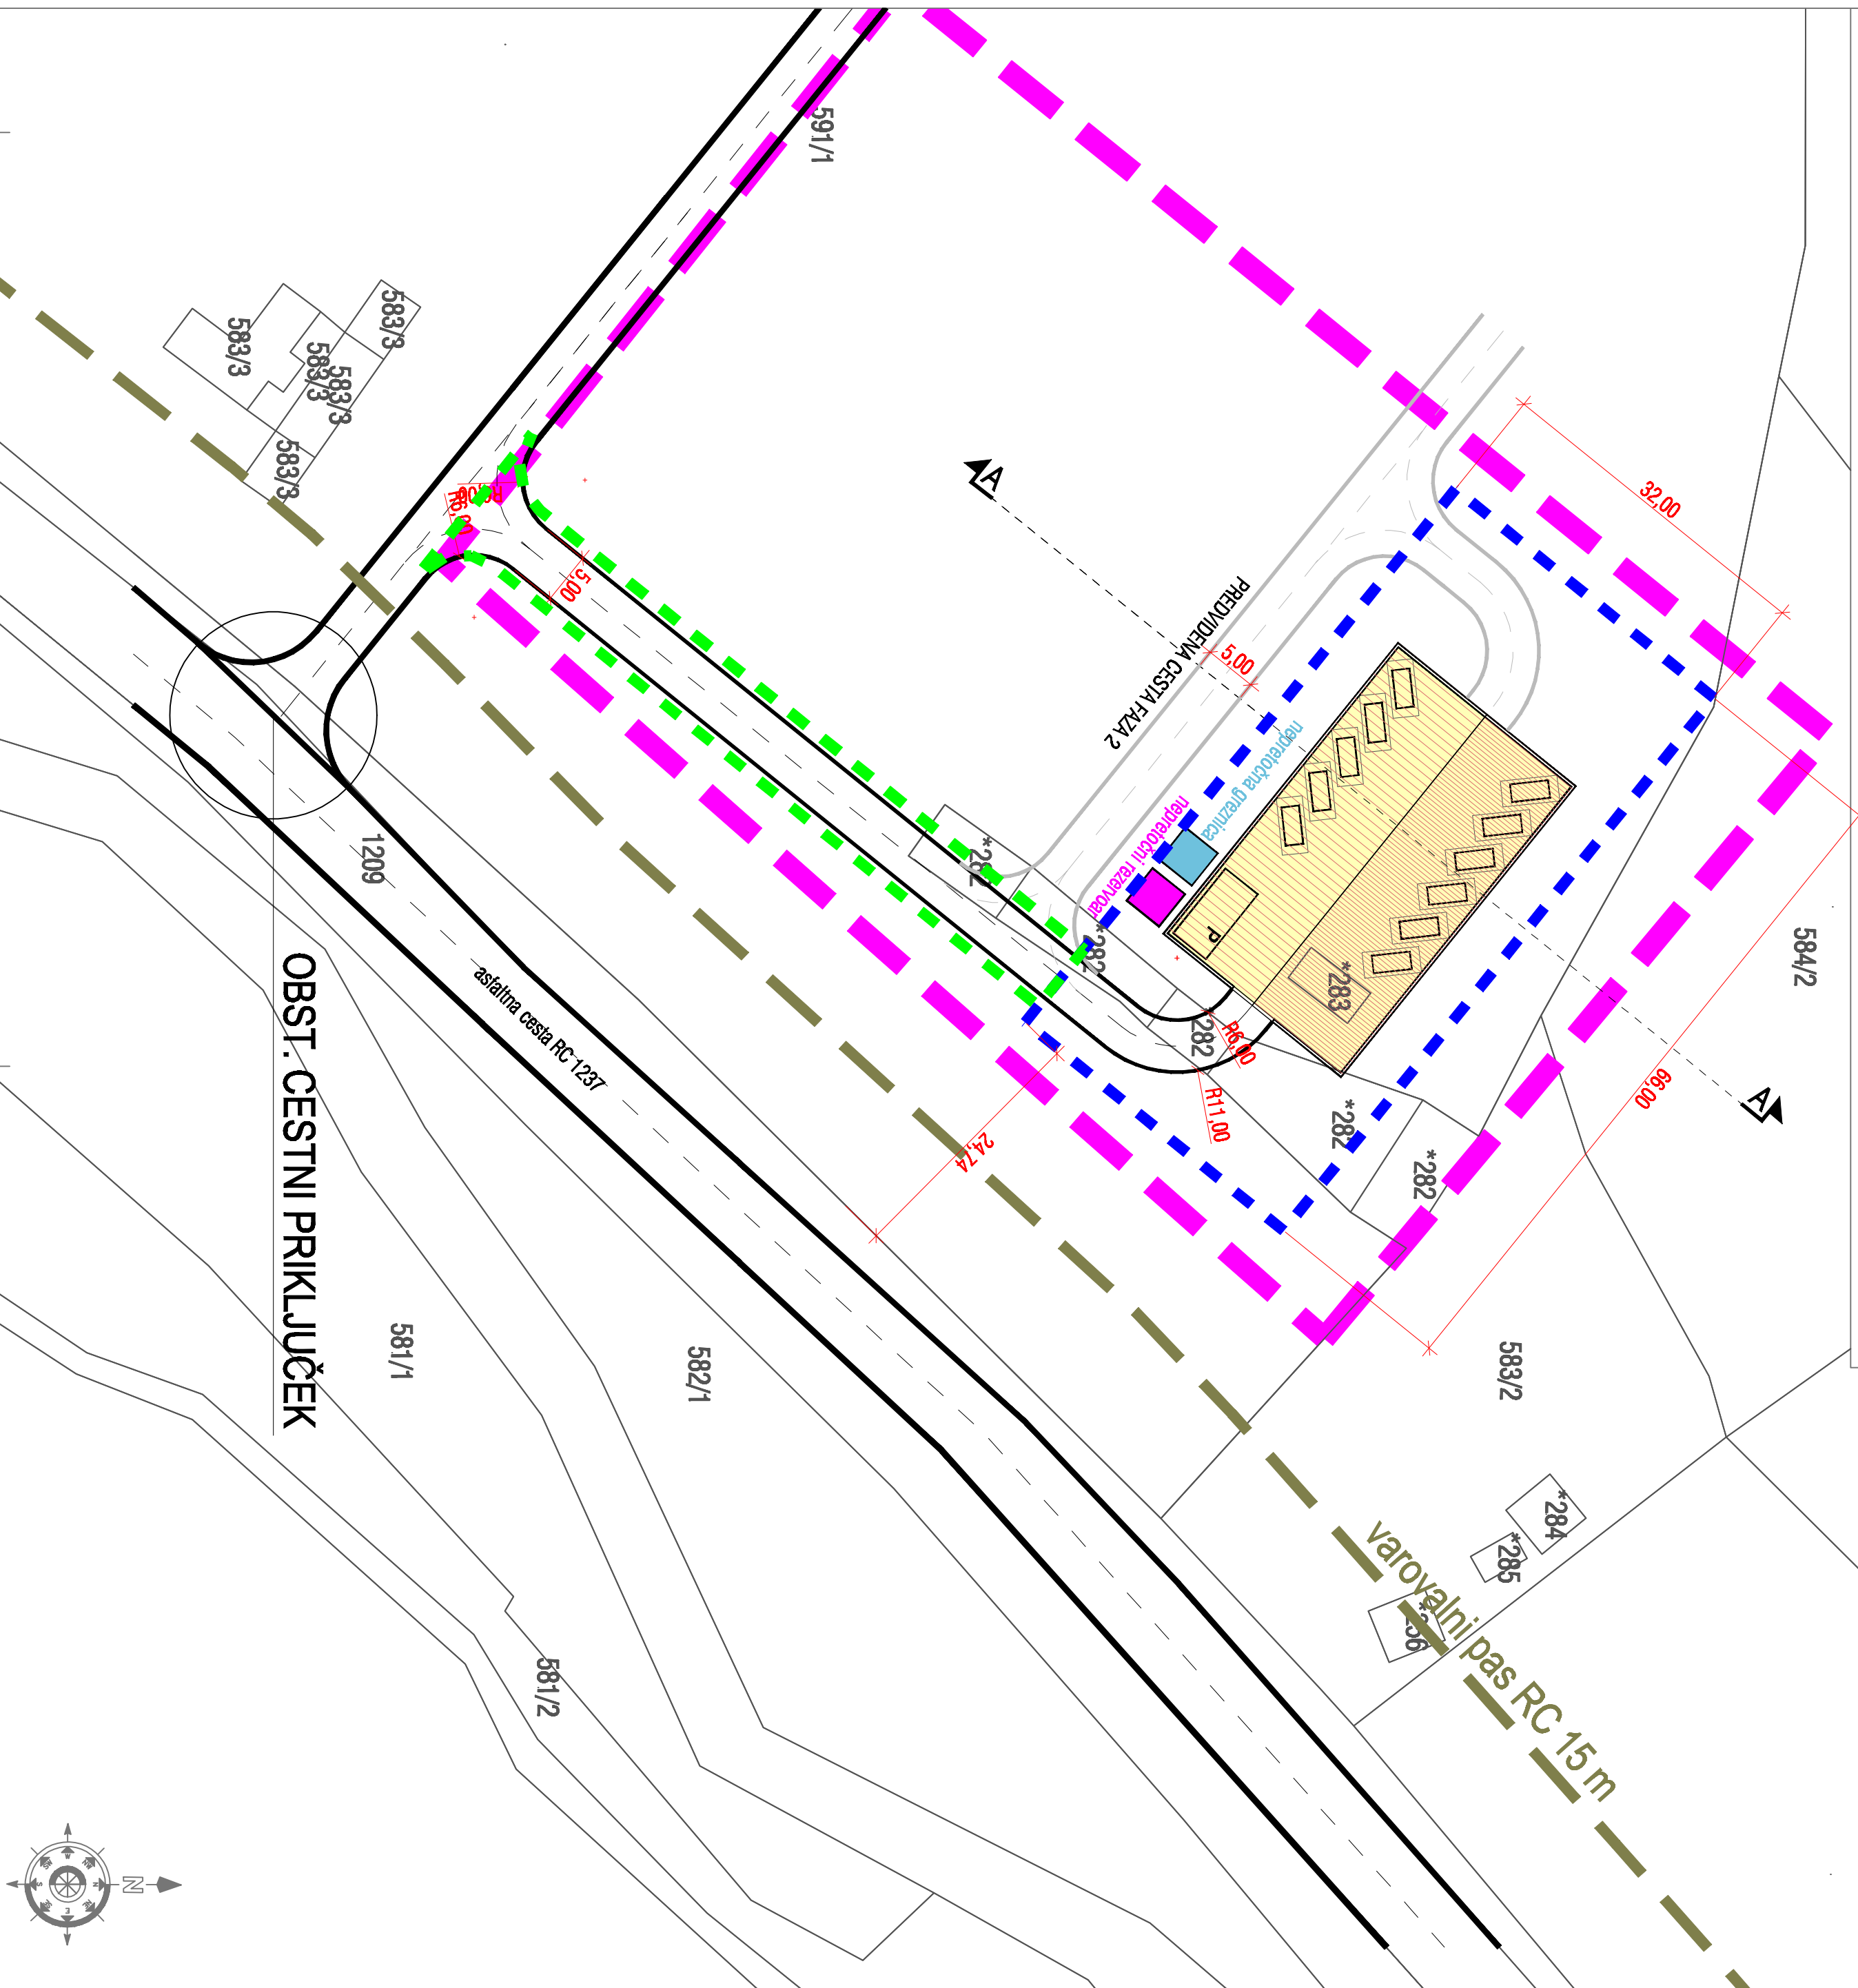

OBST. CESTNI PRIKLJUČEK

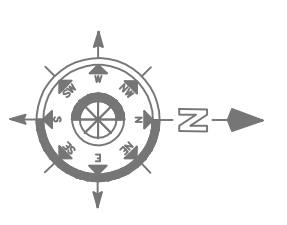

INVAZIVNIK: OBČINA POLJČANE Bistriška cesta 65, 2319 Poljčane		OBLEKT: OPPN ZA ZBIRNI CENTER "POLJČANE- PREDLOG"	
IZVODILEC: IBIS d.o.o., vzdrževalni biro, inženjersko strokovno podjetje Trg Albona Šarha 1, 2310 Slov. Bistrica Tel.: 02 80 50 450, e-mail: ibis@ibis.com		INVAZIVNI RIBBE: ZAZIDALNA SITUACIJA S KARAKTER: PREREZOM	
ODGOVORNI VOJDA PROJEKTA: IGOR KRAŠEVIJAC, univ. dipl. inž. in arh.		PLAČ PROJEKTA: OPPN oblikovno inženjersko strokovno podjetje	
ODGOVORNI PROJEKTVANT: IGOR KRAŠEVIJAC, univ. dipl. inž. in arh.		OPPN ID: ZAPS 0471 A	
ODRABLAJ: DAMJAN PUŠAVER, dipl. inž. grad.		PREREZ ID: ZAPS 0471 A	
BR. INVAZIVNA:		BR. RIBBE:	
22/2014-OPPN		4	
DATUM: februar 2015		ŠKALA: 1 : 500	