


GEODETSKI NAČRT ZA PRIPRAVO PROJEKTNE DOKUMENTACIJE




naročnik:	RP investicije d.o.o., Poslovna cona A2, 4208 Šenčur	Protim Ržišnik Perc d.o.o., Poslovna cona A2 SI-4208 Šenčur protim@r-p.si www.protim.si
število parcel:	993/6, 994/5, 995/2, 996/2, 1878/3, 1885/13,...	
katastrska občina:	ŠENČUR	merilo: 1:500
izdelatelj:	NADJA HAKLIN, kom.inž.	št. naročila: Z502830-3
pooblaščen geodet:	MATEJ PENIČ, univ.dipl.inž.geod.	id. št.: datum naročila: 7.7.2021 datum izvedbe: 12.7.2021 datum potrditve: 2.12.2021 št. dovoljenja GURS: 237

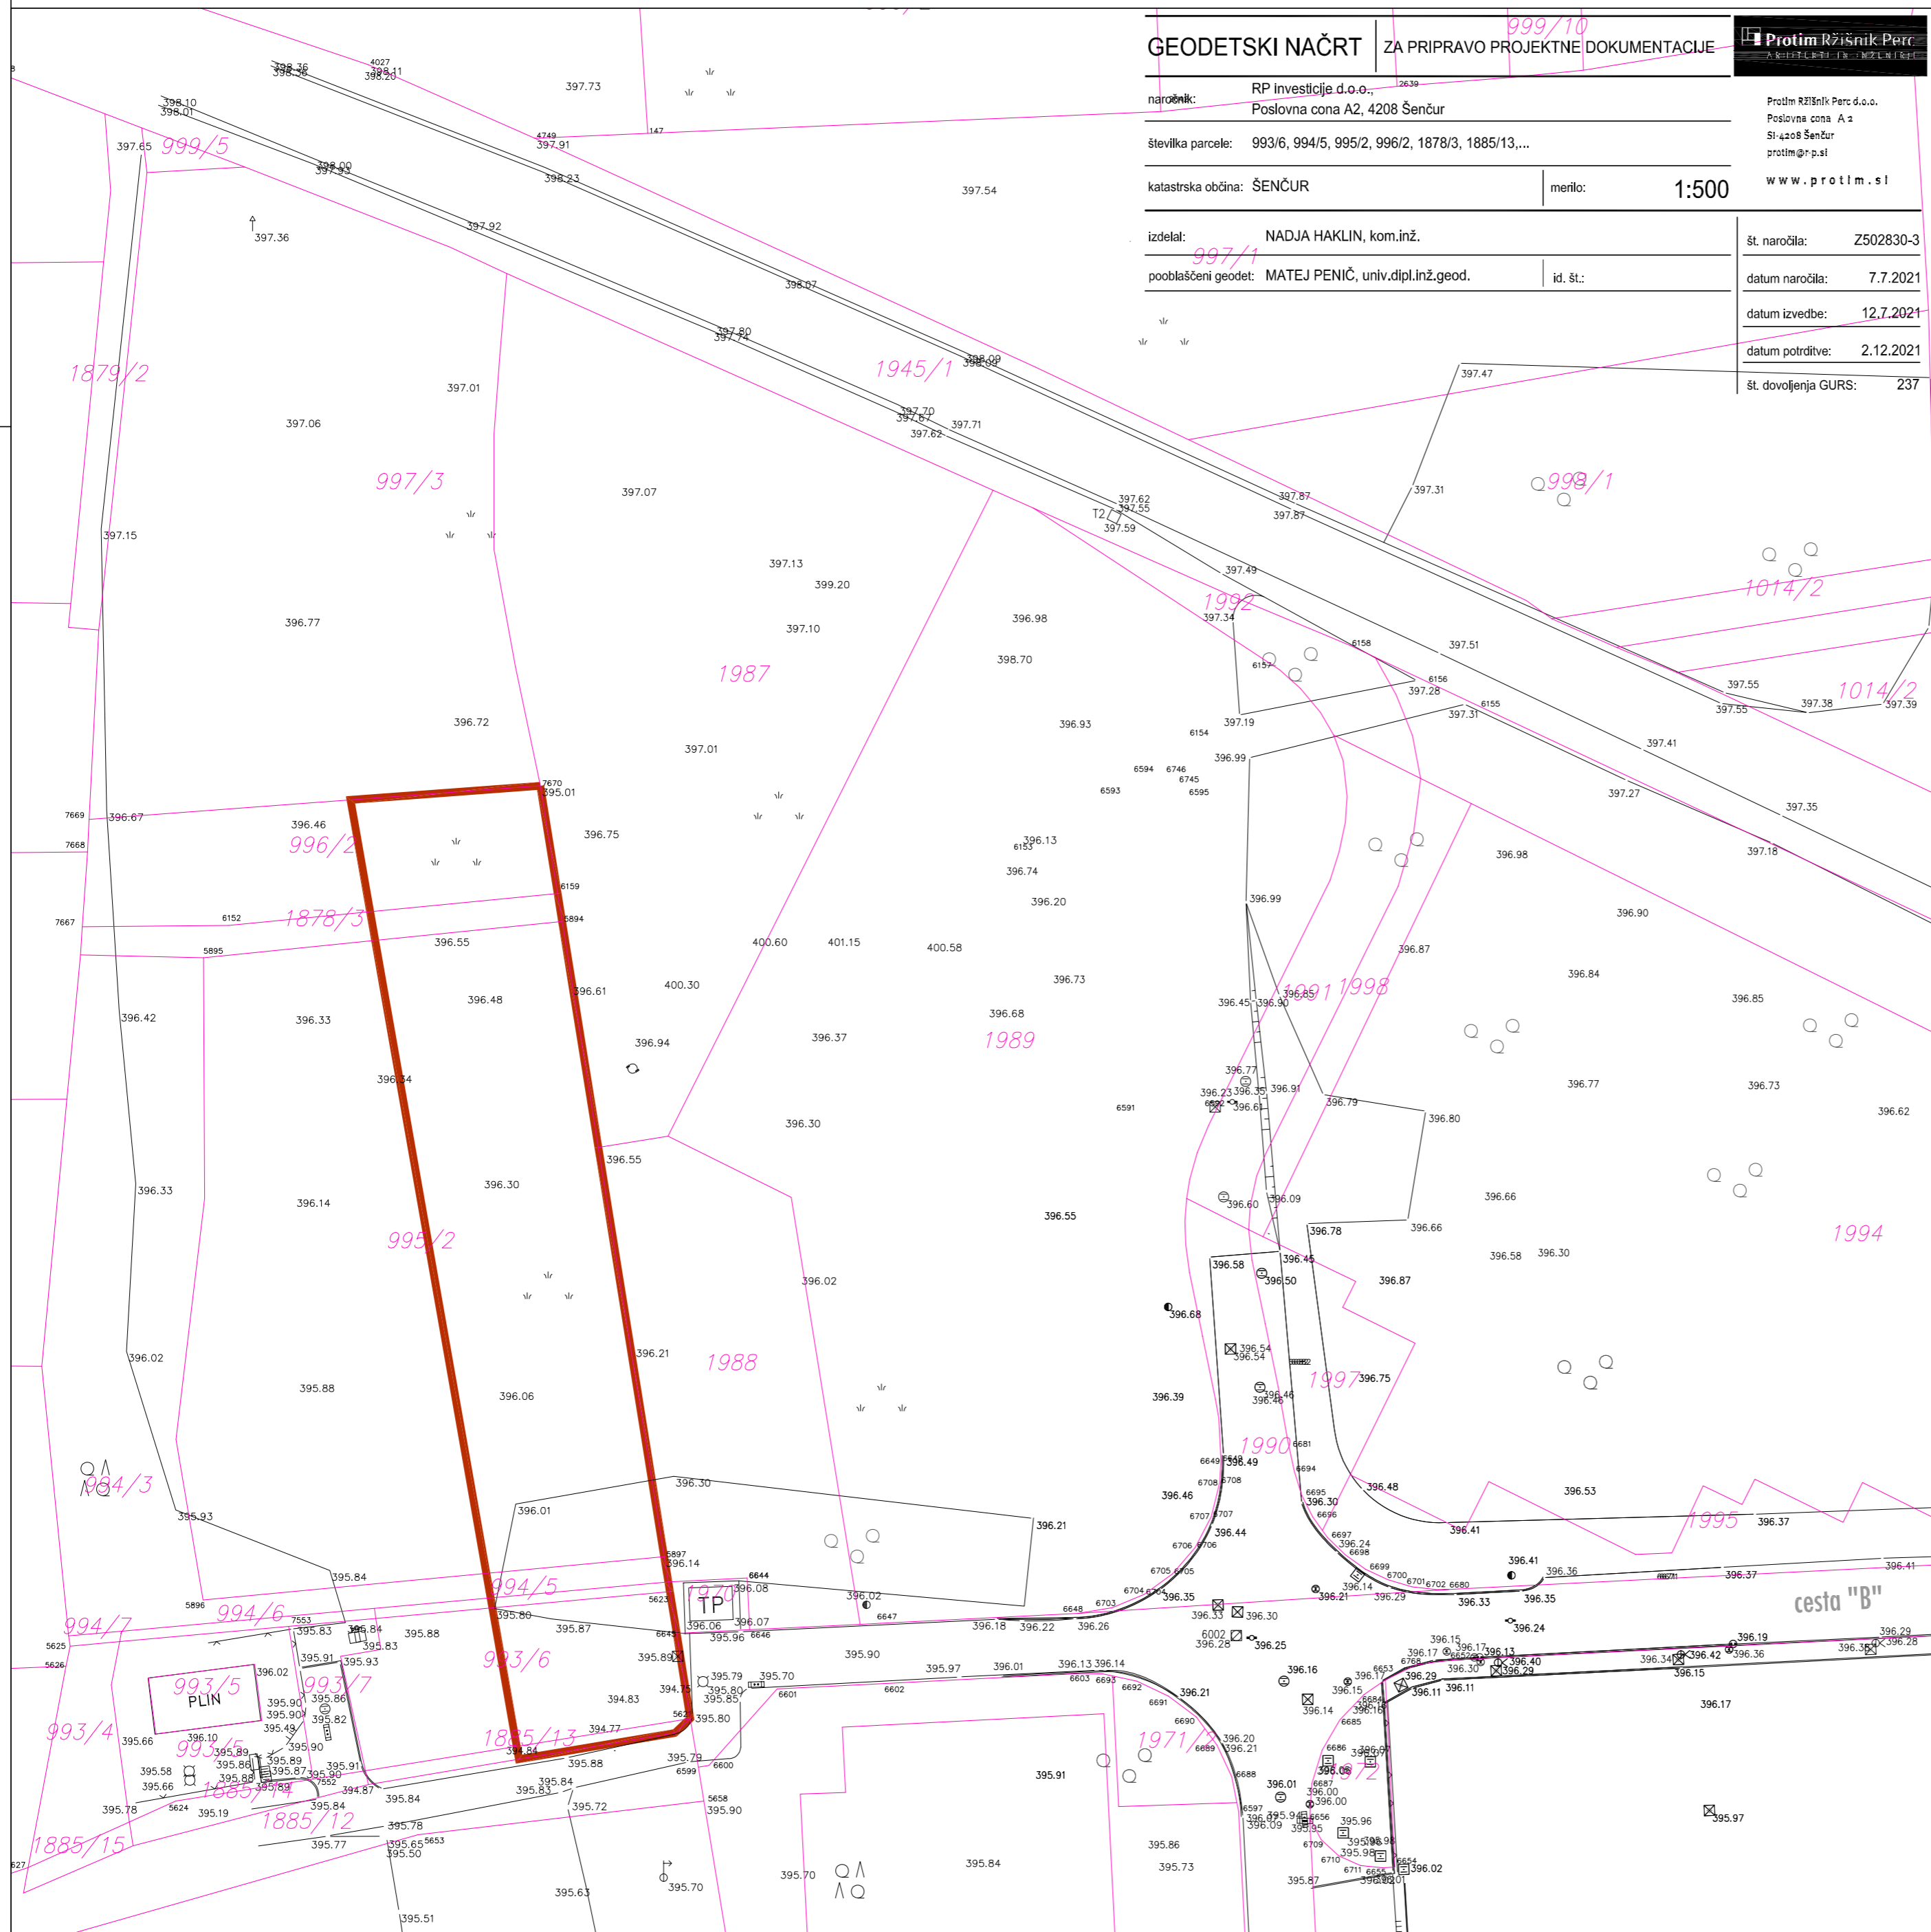

GEODETSKI IN KATASTRSKI NAČRT S PRIKAZOM OBMOČJA OPPN M 1:500

LEGENDA:

1113	KATASTER
	GEODETSKI NAČRT
	MEJA OPPN ŠE-42 IG - 3.faza

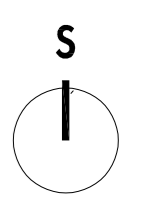

OBČINSKI PODROBNI PROSTORSKI NAČRT ZA OBMOČJE UREJANJA ŠE-42 IG -3. FAZA



prilavljavec:	OBČINA ŠENČUR	Protim Ržišnik Perc d.o.o.
subscriber:	Kranjska cesta 11, 4208 Šenčur	Poslovna cona A2 SI-4208 Šenčur protim@rzišnik.perc.si www.protim.si
investitor:	RP investicije d.o.o.,	
investor:	Poslovna cona A2, 4208 Šenčur	
naslov risbe:	OBČINSKI PODROBNI PROSTORSKI NAČRT ZA OBMOČJE UREJANJA ŠE-42 IG -3. FAZA	merilo: 1:500
drawing title:	GEODETSKI IN KATASTRSKI NAČRT S PRIKAZOM OBMOČJA OPPN	scale: 1:500
odg.vodja izdelave OPPN:	Evgenija PETAK, univ.dipl.inž.arh.	id. št.: A-1111
senior spatial planner:		id. no.: A-1111
prostorski načrtovalec:	Evgenija PETAK, univ.dipl.inž.arh.	id. št.: A-1111
spatial planner:		id. no.: A-1111
sodelavec:	Tjaša KOGLJOT, univ.dipl.inž.arh.	datoteka: P154720 OPPN_grafika.dwg
co-worker:		datum: 12/2021
sodelavec:	Nina KRAŠEVEC, mag.inž.arh.	št. risbe: 3.1.
co-worker:		št. projekta: P 154720
		št. načrta: P 154720
		št. risbe: 3.1.