

GEODETSKI NAČRT ZA PRIPRAVO PROJEKTNE DOKUMENTACIJE




naročnik: RP investicije d.o.o., Poslovna cona A2, 4208 Šenčur  
 številka parcele: 993/6, 994/5, 995/2, 996/2, 1878/3, 1885/13, ...  
 katastrska občina: ŠENČUR merilo: 1:500

Protim Ržišnik Perc d.o.o.  
 Poslovna cona A2  
 SI-4208 Šenčur  
 protim@r.p.si  
 www.protim.si

izdelatelj: NADJA HAKLIN, kom.inž.  
 pooblaščen geodet: MATEJ PENIČ, univ.dipl.inž.geod. id. št.:

št. naročila: Z502830-3  
 datum naročila: 7.7.2021  
 datum izvedbe: 12.7.2021  
 datum potrditve: 2.12.2021  
 št. dovoljenja GURS: 237

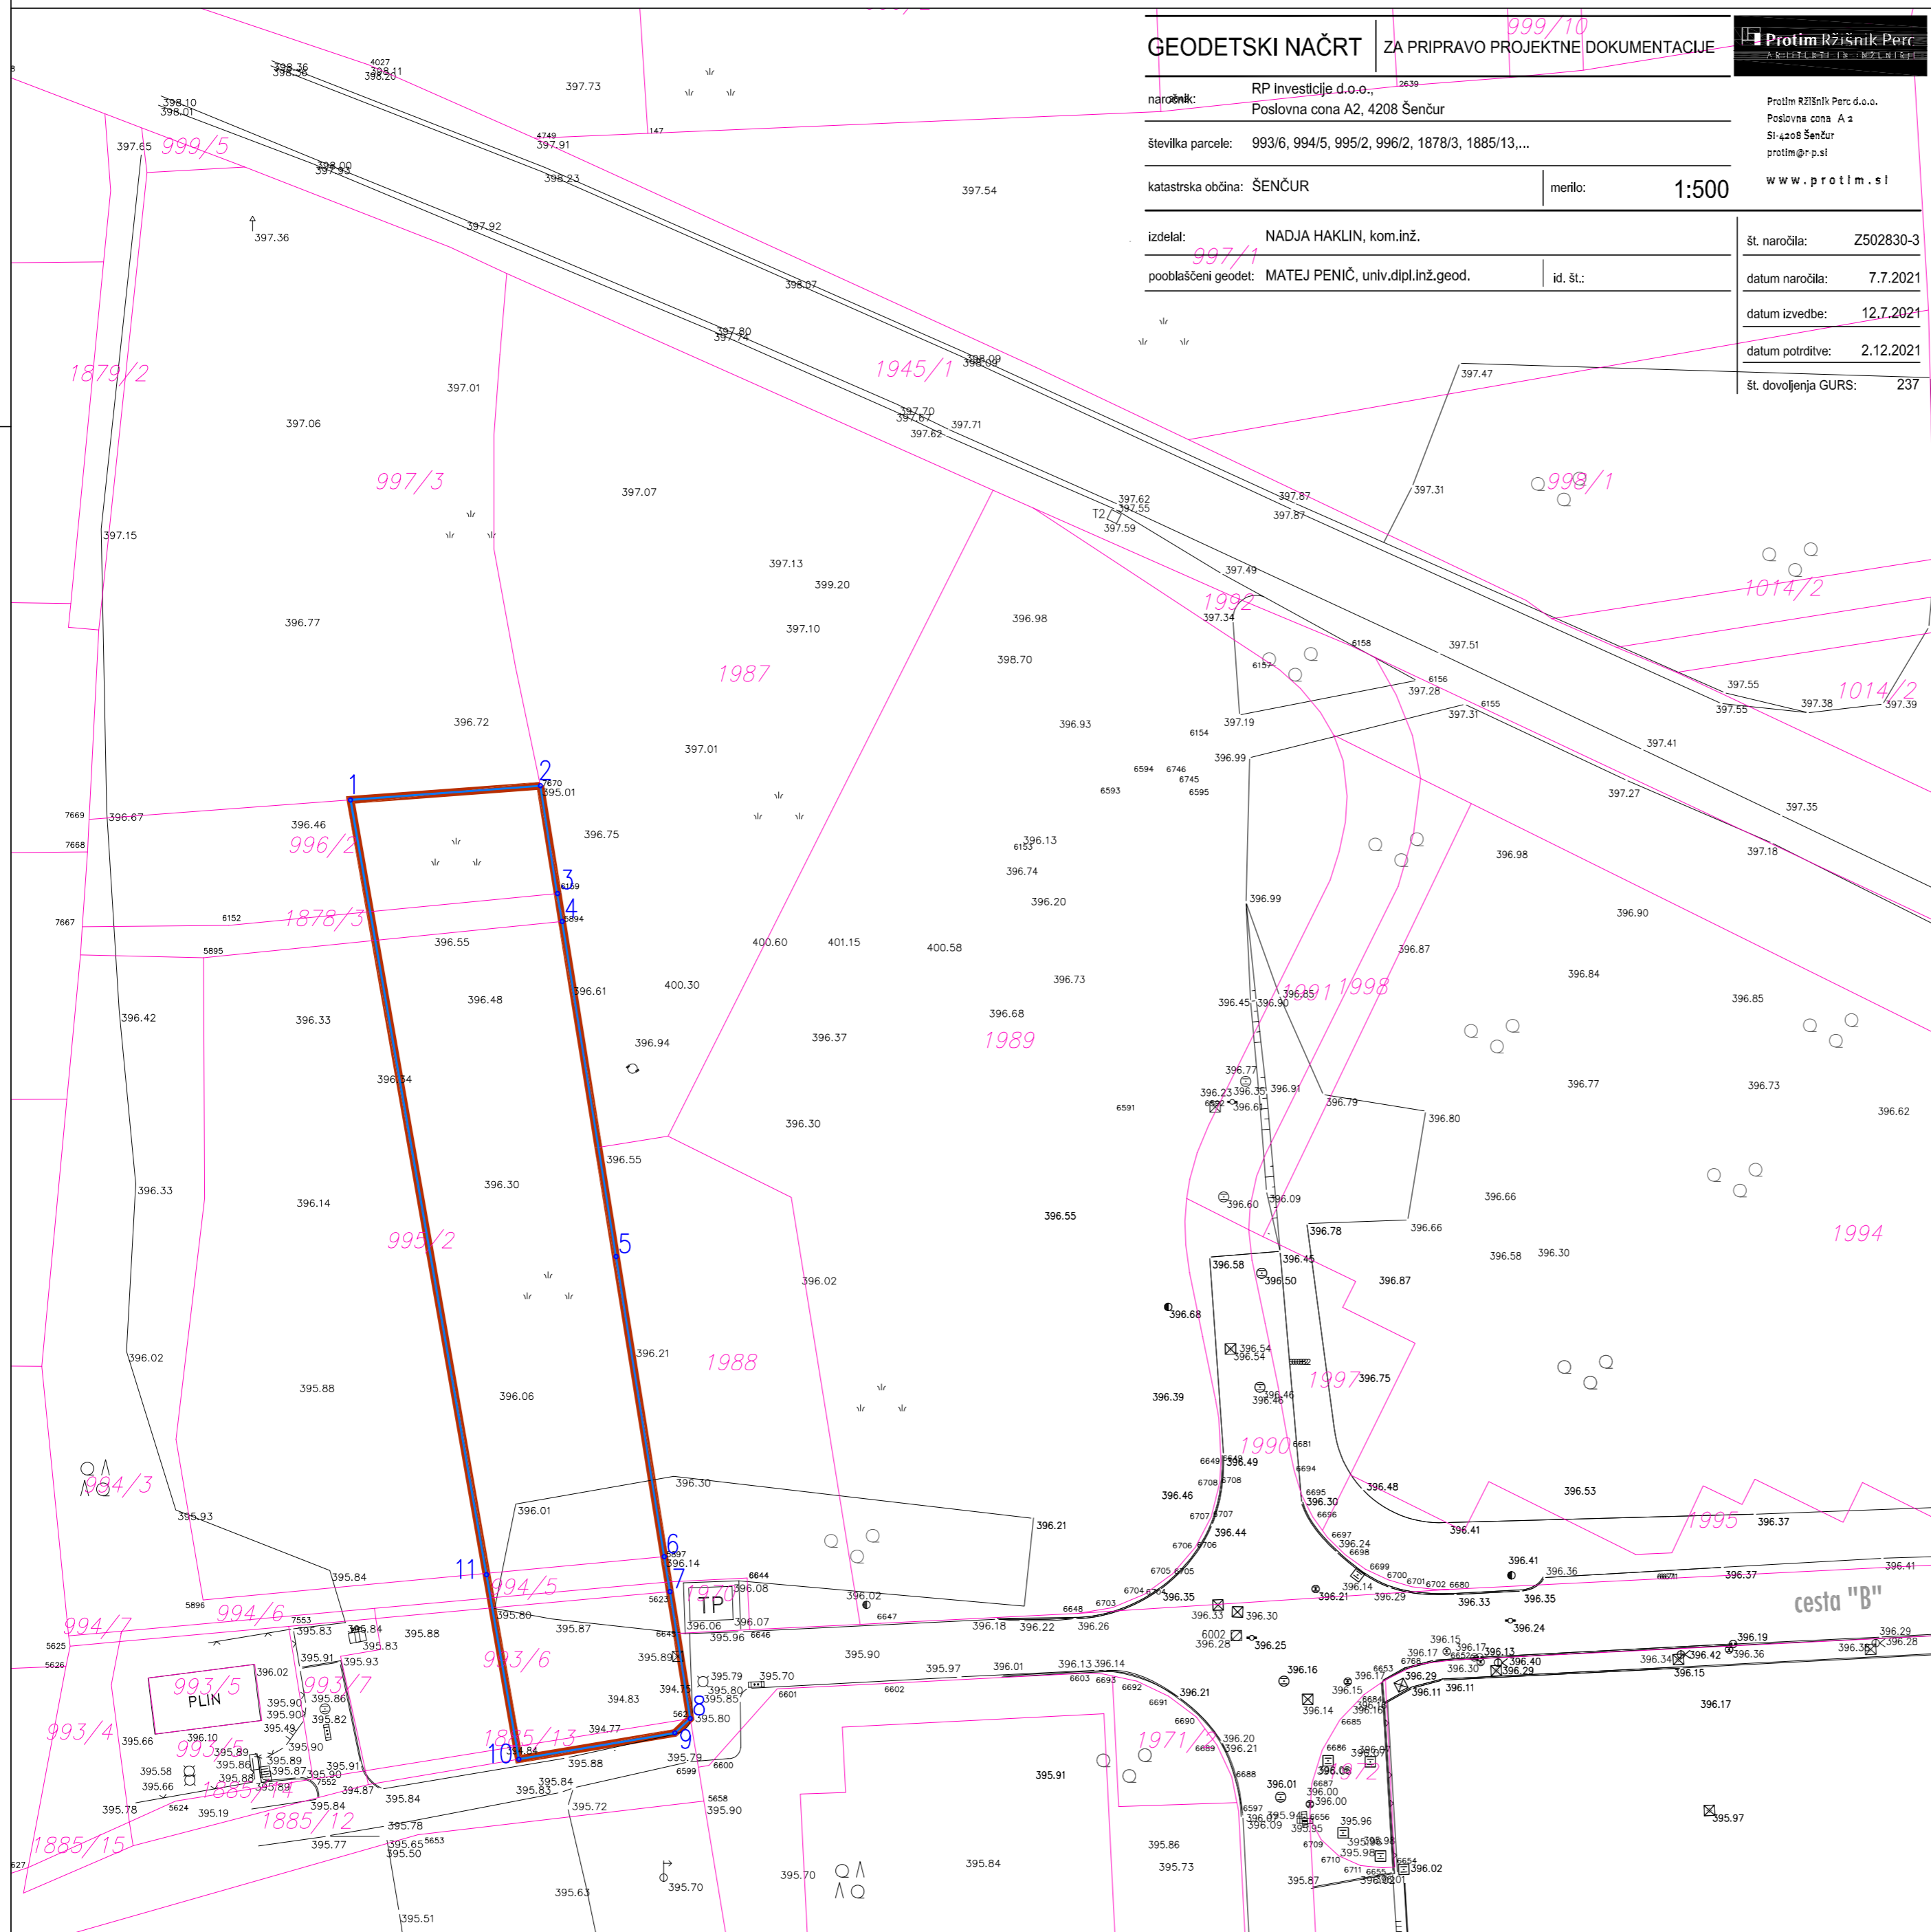


**NAČRT PARCELACIJE Z ZAKOLIČBO IN PRIKAZOM JAVNEGA DOBRA** M 1:500

- LEGENDA:
- 1113 KATASTER
  - V GEODETSKI NAČRT
  - MEJA OPPN ŠE-42 IG - 3.faza
  - GRADBENA PARCELA - PREDVIDENO

**1. ZAKOLIČBENA TOČKA**

ŠT.	X	Y
1	114,14	1974,94
2	116,86	2011,46
3	96,14	2014,78
4	90,76	2015,64
5	26,28	2026,01
6	31,48	2035,28
7	38,2	2036,38
8	62,6	2040,3
9	65,38	2037,32
10	70,44	2007,33
11	34,94	2001,1

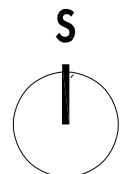

**OBČINSKI PODROBNI PROSTORSKI NAČRT ZA OBMOČJE UREJANJA ŠE-42 IG -3. FAZA**



prilavljavec: subscriber:	OBČINA ŠENČUR Kranjska cesta 11, 4208 Šenčur	Protim Ržišnik Perc d.o.o. Poslovna cona A2 SI-4208 Šenčur protim@rzišnik.perc.si www.protim.si
investitor: investor:	RP investicije d.o.o., Poslovna cona A2, 4208 Šenčur	
naslov risbe: drawing title:	<b>NAČRT PARCELACIJE Z ZAKOLIČBO IN PRIKAZOM JAVNEGA DOBRA</b>	merilo: scale: 1:500
odg.vodja izdelave OPPN: senior spatial planner:	Evgenija PETAK, univ.dipl.inž.arh.	id. št.: id no.: A-1111 faza projekta: project phase: OPPN
prostorski načrtovalec: spatial planner:	Evgenija PETAK, univ.dipl.inž.arh.	id. št.: id no.: A-1111 št. projekta: project no.: P 154720
sodelavec: co-worker:	Tjaša KOGLLOT, univ.dipl.inž.arh.	datoteka: file: P154720 OPPN grafika.dwg št. načrta: plan no.: P 154720
sodelavec: co-worker:	Nina KRAŠEVEC, mag.inž.arh.	datum: date: 12/2021 št. risbe: drawing no.: 3.2