

GEODETSKI NAČRT ZA PRIPRAVO PROJEKTNE DOKUMENTACIJE




naročnik: RP investicije d.o.o., Poslovna cona A2, 4208 Šenčur
 številka parcele: 993/6, 994/5, 995/2, 996/2, 1878/3, 1885/13, ...
 katastrska občina: ŠENČUR merilo: 1:500

Protim Ržišnik Perc d.o.o.
 Poslovna cona A2
 SI-4208 Šenčur
 protim@rps.si
 www.protim.si

izdelatelj: NADJA HAKLIN, kom.inž.
 pooblaščen geodet: MATEJ PENIČ, univ.dipl.inž.geod. id. št.:


št. naročila: Z502830-3
 datum naročila: 7.7.2021
 datum izvedbe: 12.7.2021
 datum potrditve: 2.12.2021
 št. dovoljenja GURS: 237

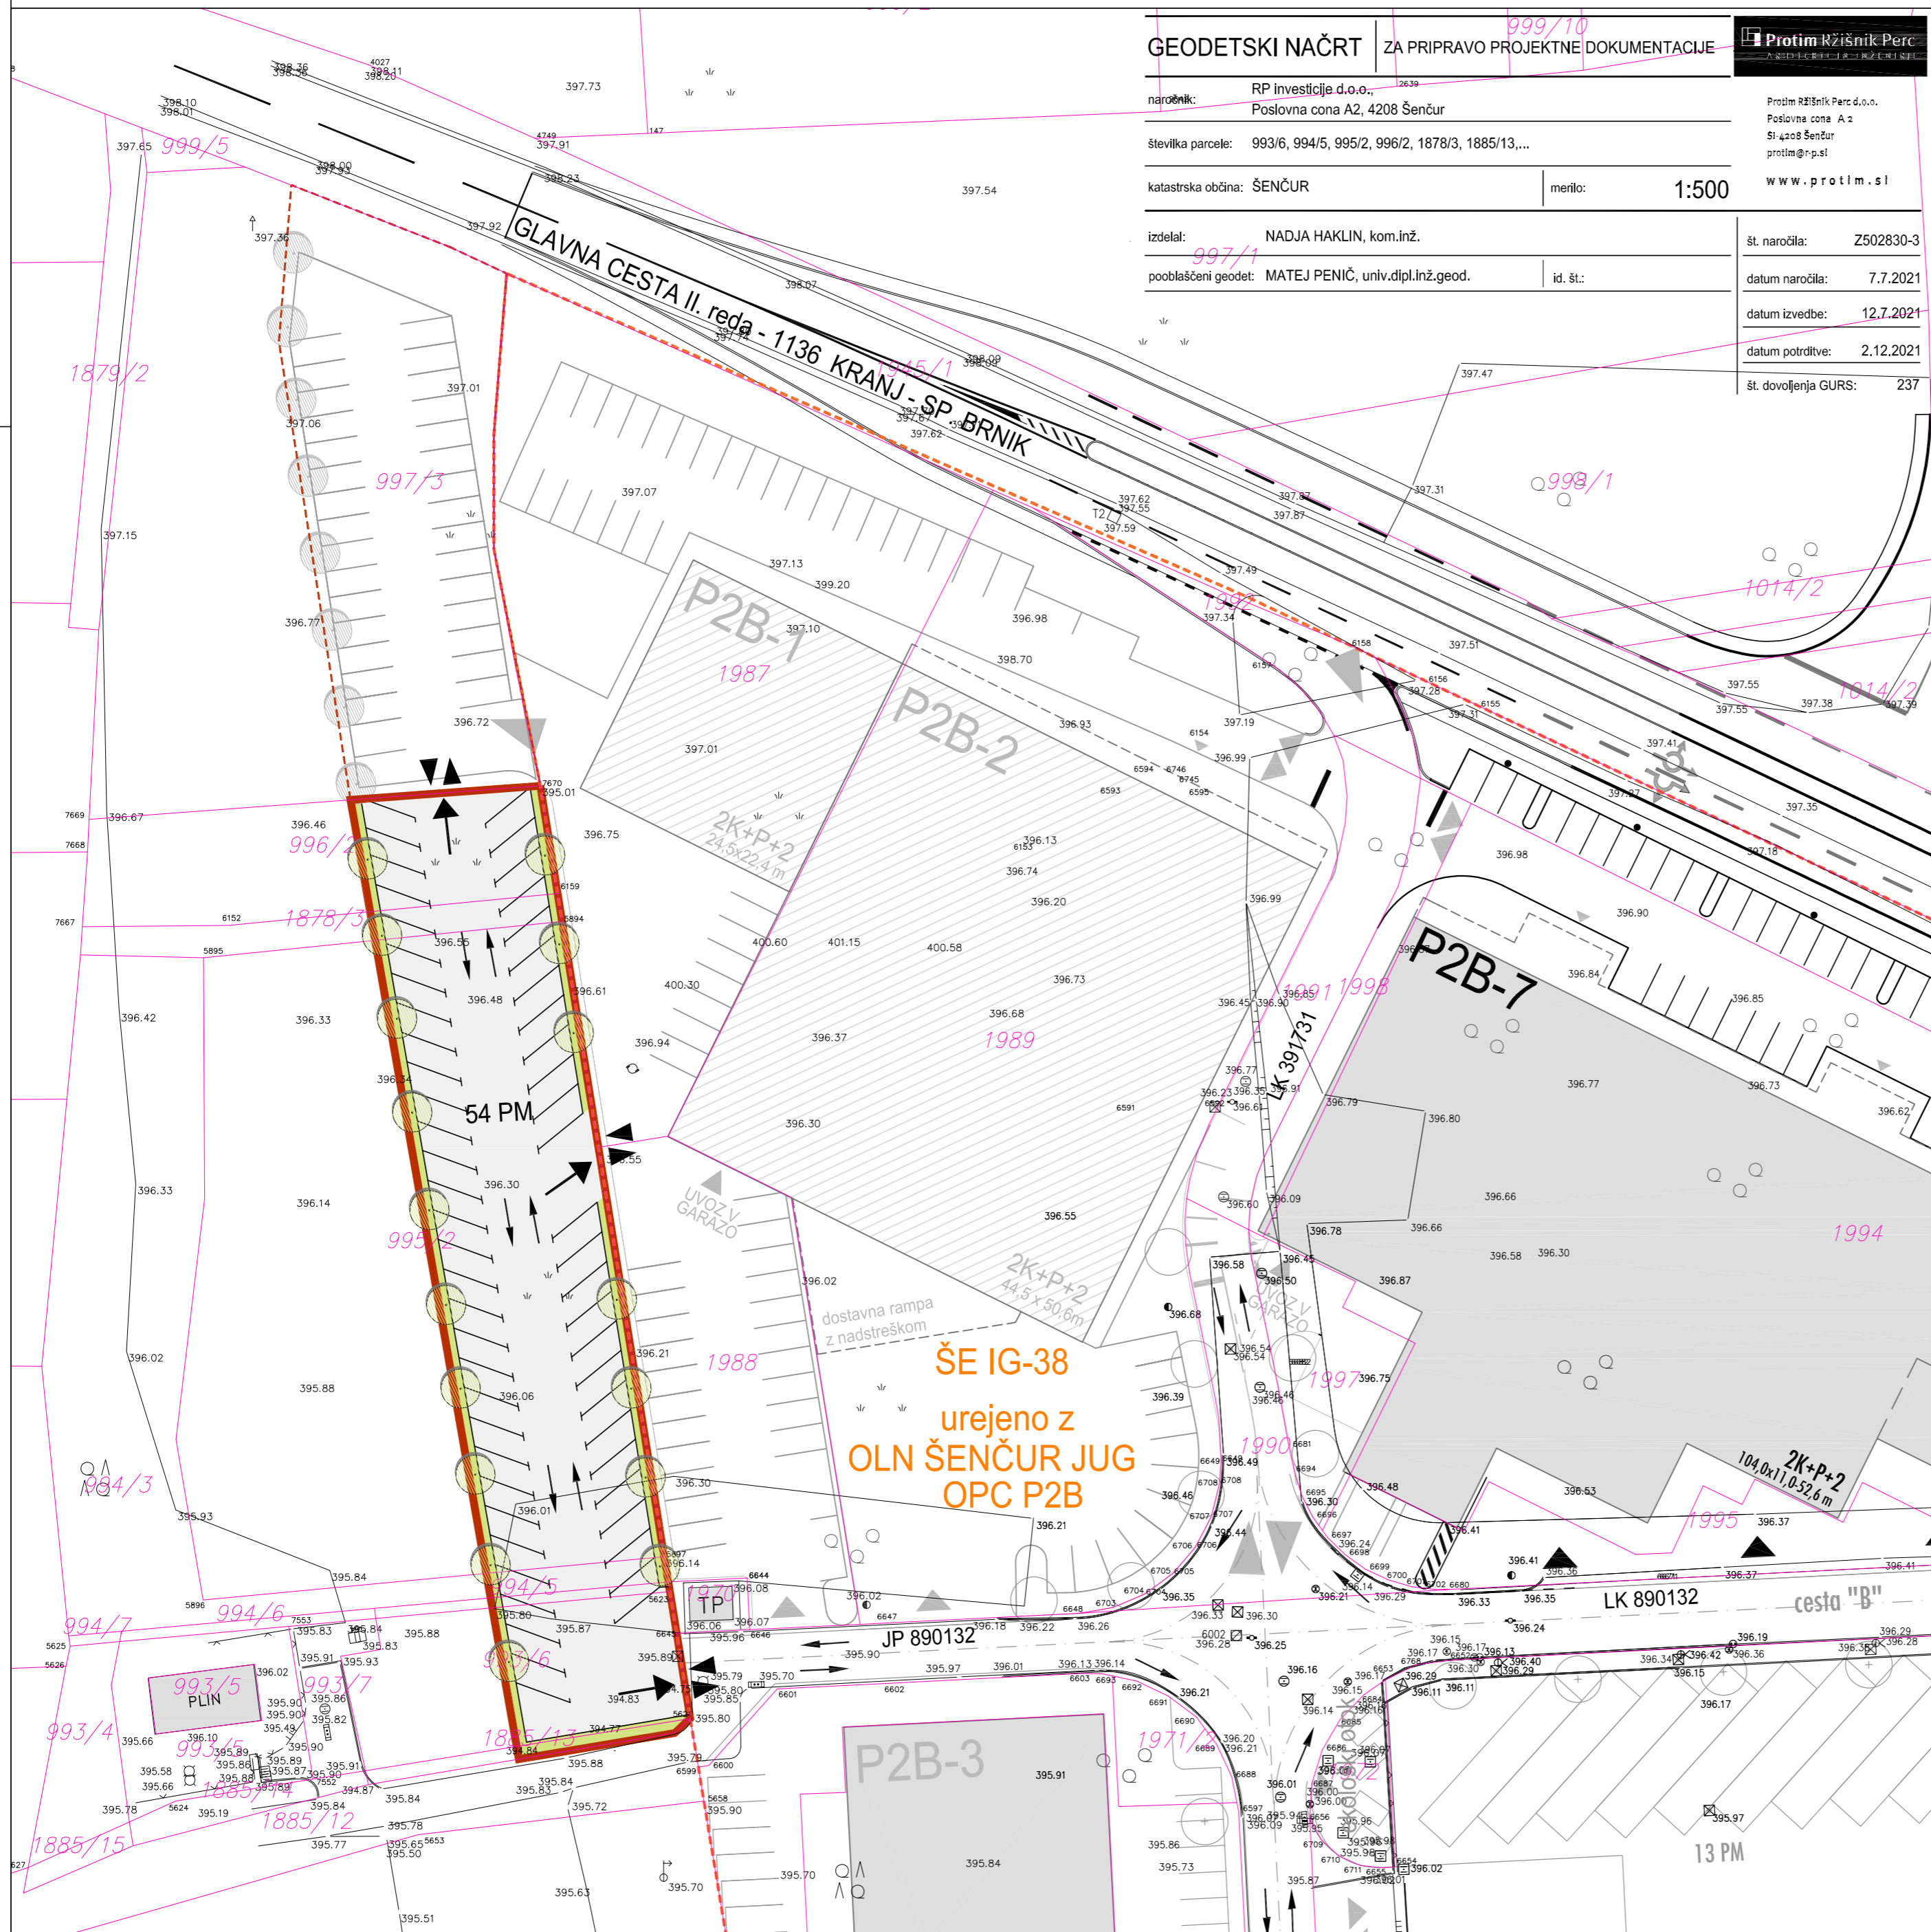

UREDITVENA SITUACIJA

M 1:500

- LEGENDA:
- 1113 KATASTER
 - GEODETSKI NAČRT
 - MEJA OPPN ŠE-42 IG - 3.faza
 - MEJA OPPN ŠE-42 IG - 2.faza
 - MEJA OLN ŠENČUR-JUG OPC P2B
 - OBSTOJEČI OBJEKTI
 - PREDVIDENI OBJEKTI
 - OZNAKA OBJEKTA
 - PARKIRNA MESTA
 - UVOZ IN IZVOZ (SOSEDNJE UREDITVE)
 - UVOZ IN IZVOZ
 - NAVEZAVA NA SOSEDNJO UREDITEV
 - DREVO

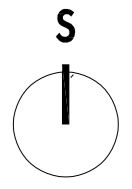

OBČINSKI PODROBNI PROSTORSKI NAČRT ZA OBMOČJE UREJANJA ŠE-42 IG -3. FAZA



prilavljavec: OBČINA ŠENČUR
 subscriber: Kranjska cesta 11, 4208 Šenčur
 investor: RP investicije d.o.o., Poslovna cona A2, 4208 Šenčur

Protim Ržišnik Perc d.o.o.
 Poslovna cona A2
 SI-4208 Šenčur
 protim@rzišnik.perc.si

naslov: OBČINSKI PODROBNI PROSTORSKI NAČRT ZA OBMOČJE UREJANJA ŠE-42 IG -3. FAZA

www.protim.si

naslov risbe: UREDITVENA SITUACIJA

merilo: 1:500

odg.vodja izdelave OPPN: Evgenija PETAK, univ.dipl.inž.arh.

id. št.: A-1111

faza projekta: OPPN

prostorski načrtovalec: Evgenija PETAK, univ.dipl.inž.arh.

id. št.: A-1111

št. projekta: P 154720

sodelavec: Tjaša KOGLLOT, univ.dipl.inž.arh.

datoteka: P154720 OPPN grafika.dwg

št. načrta: P 154720

sodelavec: Nina KRAŠEVEC, mag.inž.arh.

datum: 12/2021

št. risbe: 4.1.