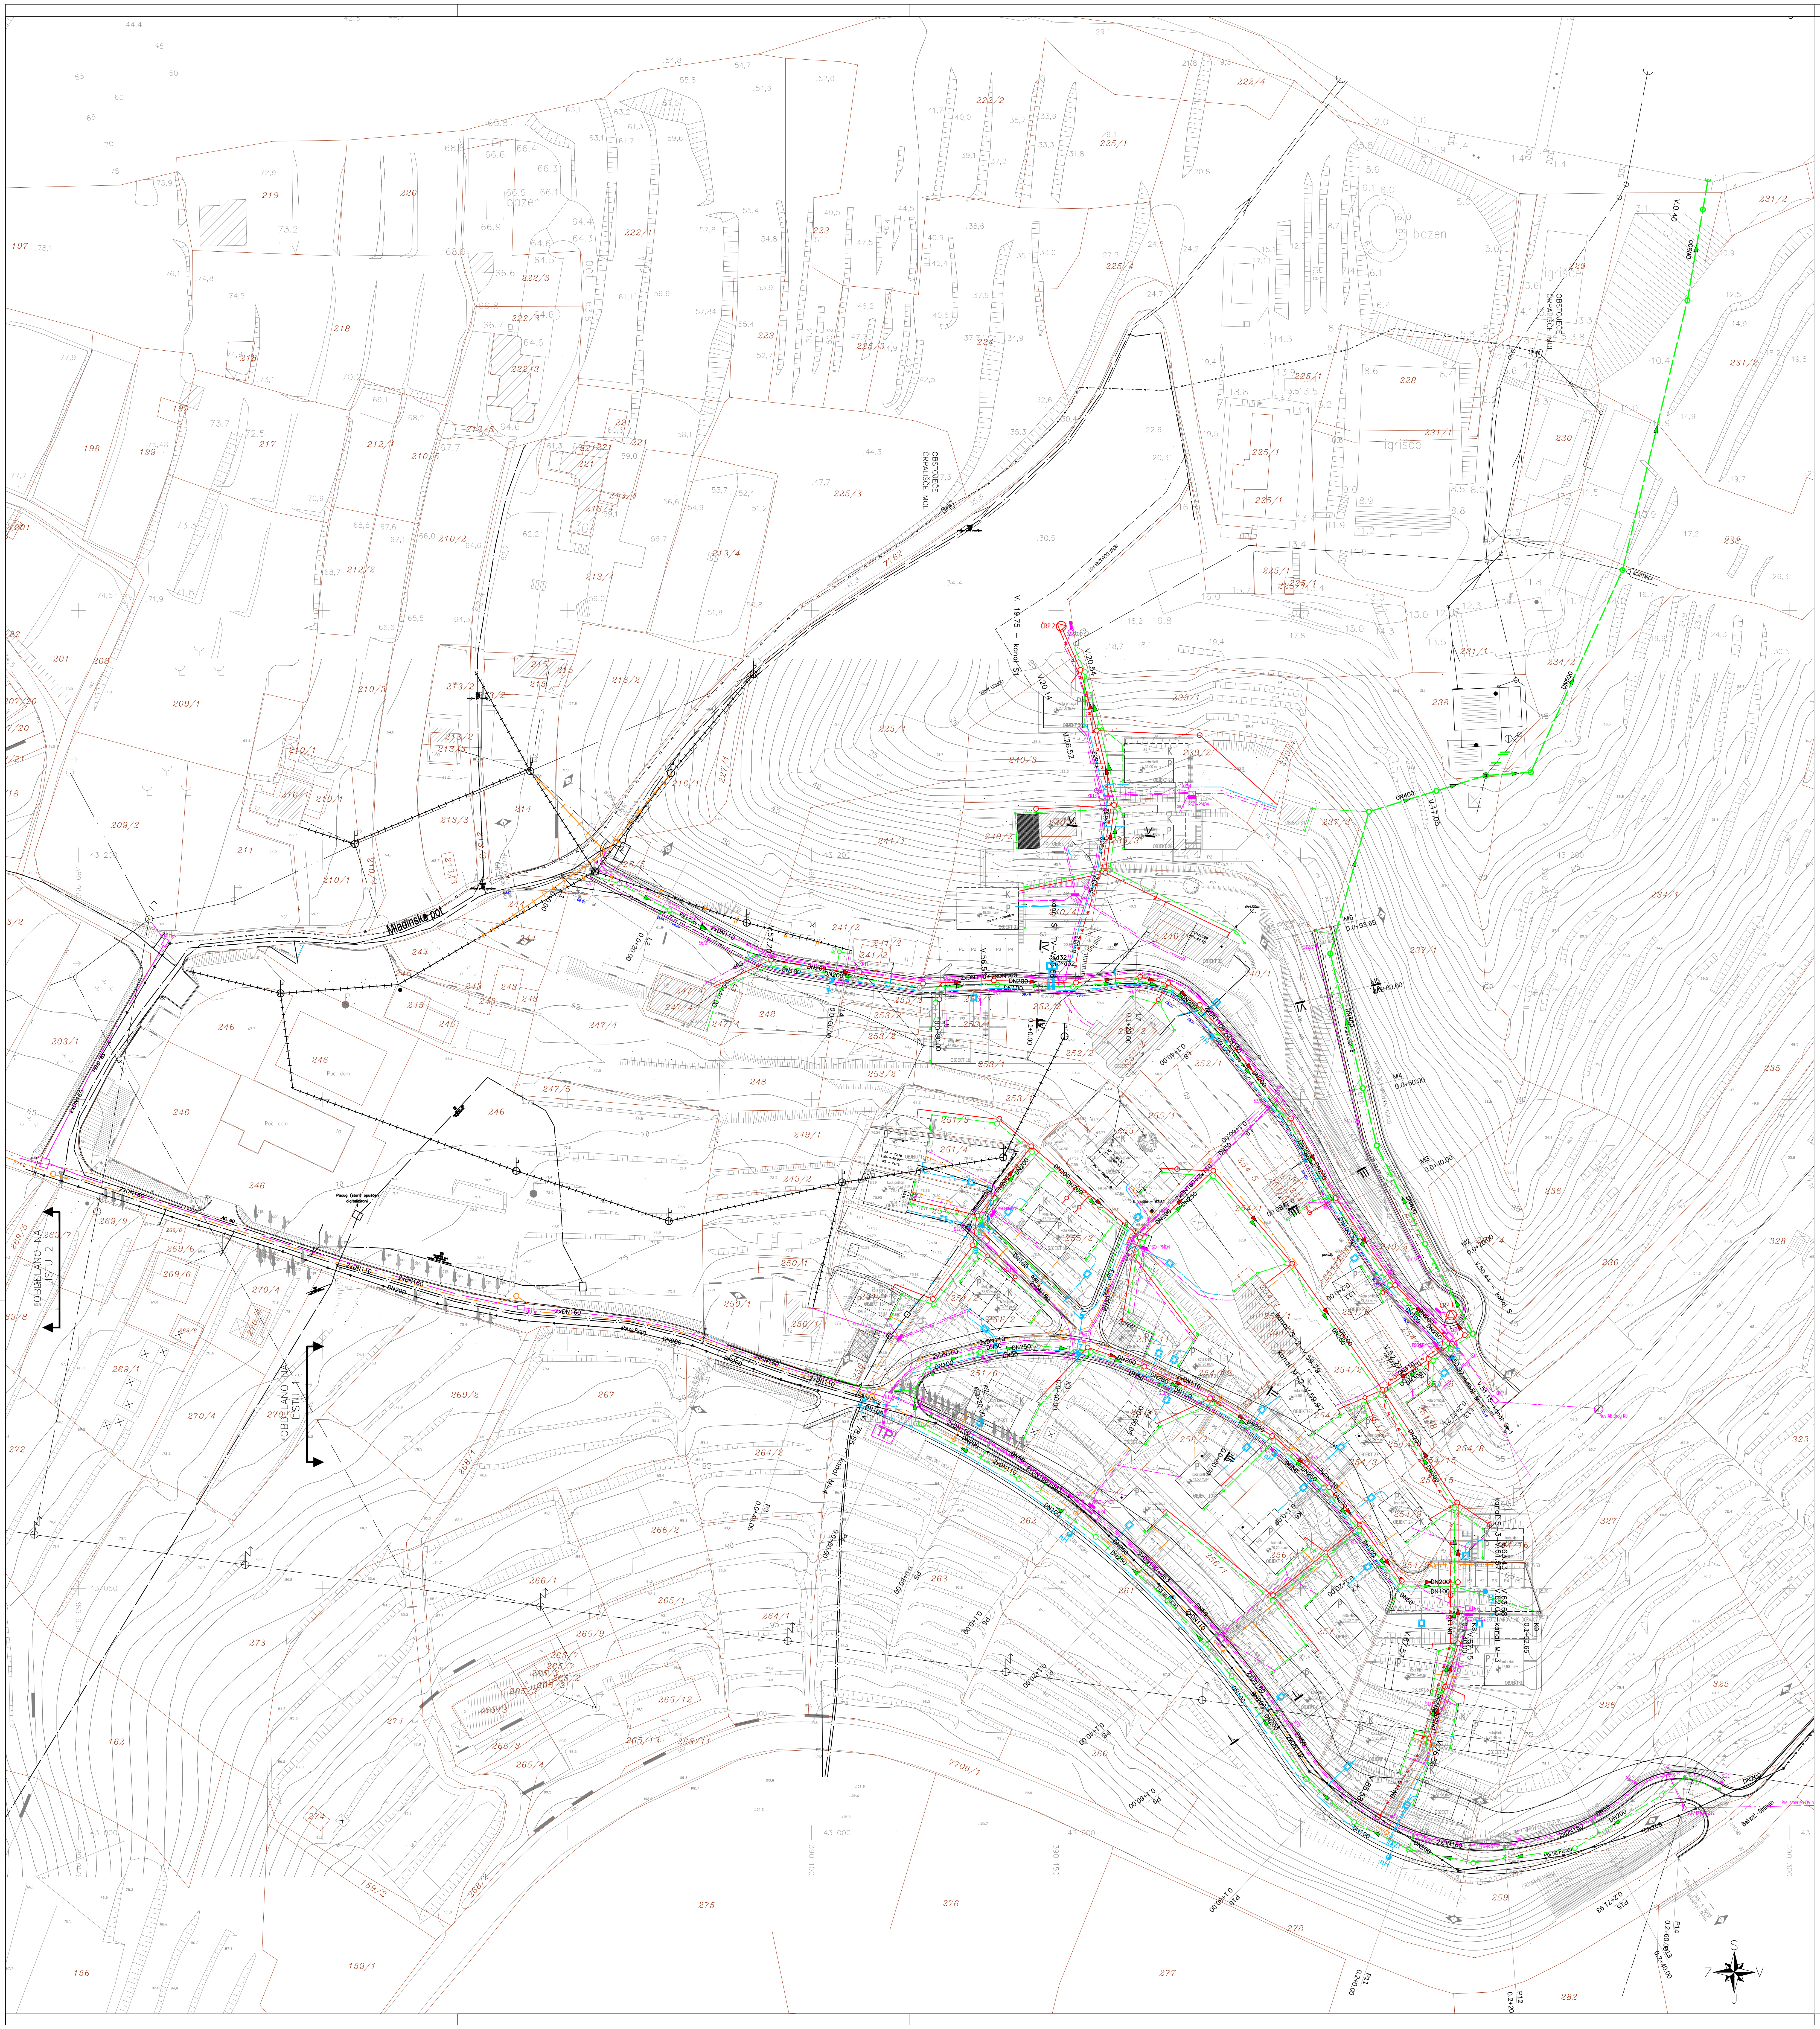

KOMUNALNI VODI

		OBSTOJEČI	PREDVIDENI
KANAL	KOMUNALNE ODPADNE VODE	——>——	——▶——
	PADAVINSKE VODE	— —>— —	— ▶— —
	VODOVOD	—·—·—	—·—·—
PTT	KABEL V CEVI	—··—··—	—··—··—
	ZRAČNI VOD	—+—+—+—	—+—+—+—
ELEKTRIKA	JAVNA RAZSVETLJAVA	— —·— —	— —·— —
	NIZKA NAPETOST	— —···— —	— —···— —
	SREDNJA NAPETOST	— — —···— — —	— — —···— — —
	ZRAČNI VOD	—○—···— —	

Vse spremembe je potrebno uskladiti s projektantom!
Mere je potrebno kontrolirati na licu mesta!

spremembe:	datum spremembe:

KONO B
svetovanje, projektiranje, izvedba
in nadzor gradbenih objektov,d.o.o.

Grablovičeva ul.30, Ljubljana
tel.: (01) 544 25 25
fax.: (01) 540 44 99
e-mail: kono-b@kono-b.si

investitor:	OBČINA PIRAN, Tartinijev trg 2, 6330 Piran		
naročniki:	Izidor Hvalica in Cvetka Završnik, Bratovševa ploščad 1, Ljubljana/Andrej Jerina, Videm 53, Dol pri Ljubljani/Andrej Dolničar, Omahnova 5, Ljubljana/Boris Nikič, Log 2, Hrastnik/Jože Zver, Renkovci 60a, Turnišče/Janez Šporar Gumnišče 31, Škofljica		
objekt:	Prometna in komunalna ureditev območja OPPN Vzhodni Pacug		
vrsta projekta:	IDP – Idejni projekt		
vrsta načrta:	0. VODILNA MAPA		
vsebina risbe:	**ZBIRNIK KOMUNALNIH VODOV – LIST 1**		
odg. vodja projekta:	Beno Kočevar, kom.inž.		IDEN.ŠT.: G-9085
proj. sodelavci:	Miha Kočevar, grad. tehnik		
št. projekta:	11_12_06		št.risbe:
merilo:	1:500	datum: julij 2012	0.8.2.1