

GEODETSKI NAČRT ZA PIPRAVO PROJEKTNE DOKUMENTACIJE

1113/2022


Poslovna cona A2, 4208 Šenčur

Proim RZIsnik Perc d.o.o.
Poslovna cona A 2
Sl. 4208 Šenčur
proim@rzi.si


števila parcele: 993/6, 994/5, 996/2, 1878/3, 1885/1, 3...

merilo: 1:500

izdajatelj: **NADJA HAKLIN, kom.inž.**

št. narodne: Z502830-3

podkasteni geodet: **MATEJ PENTIČ, univ.dipl.inž.geod.**


datum narocila: 7.7.2021

id št.:

datum besedila: 12.7.2021

datum polidruve: 2.12.2021

št. dovoljenja GURS: 237

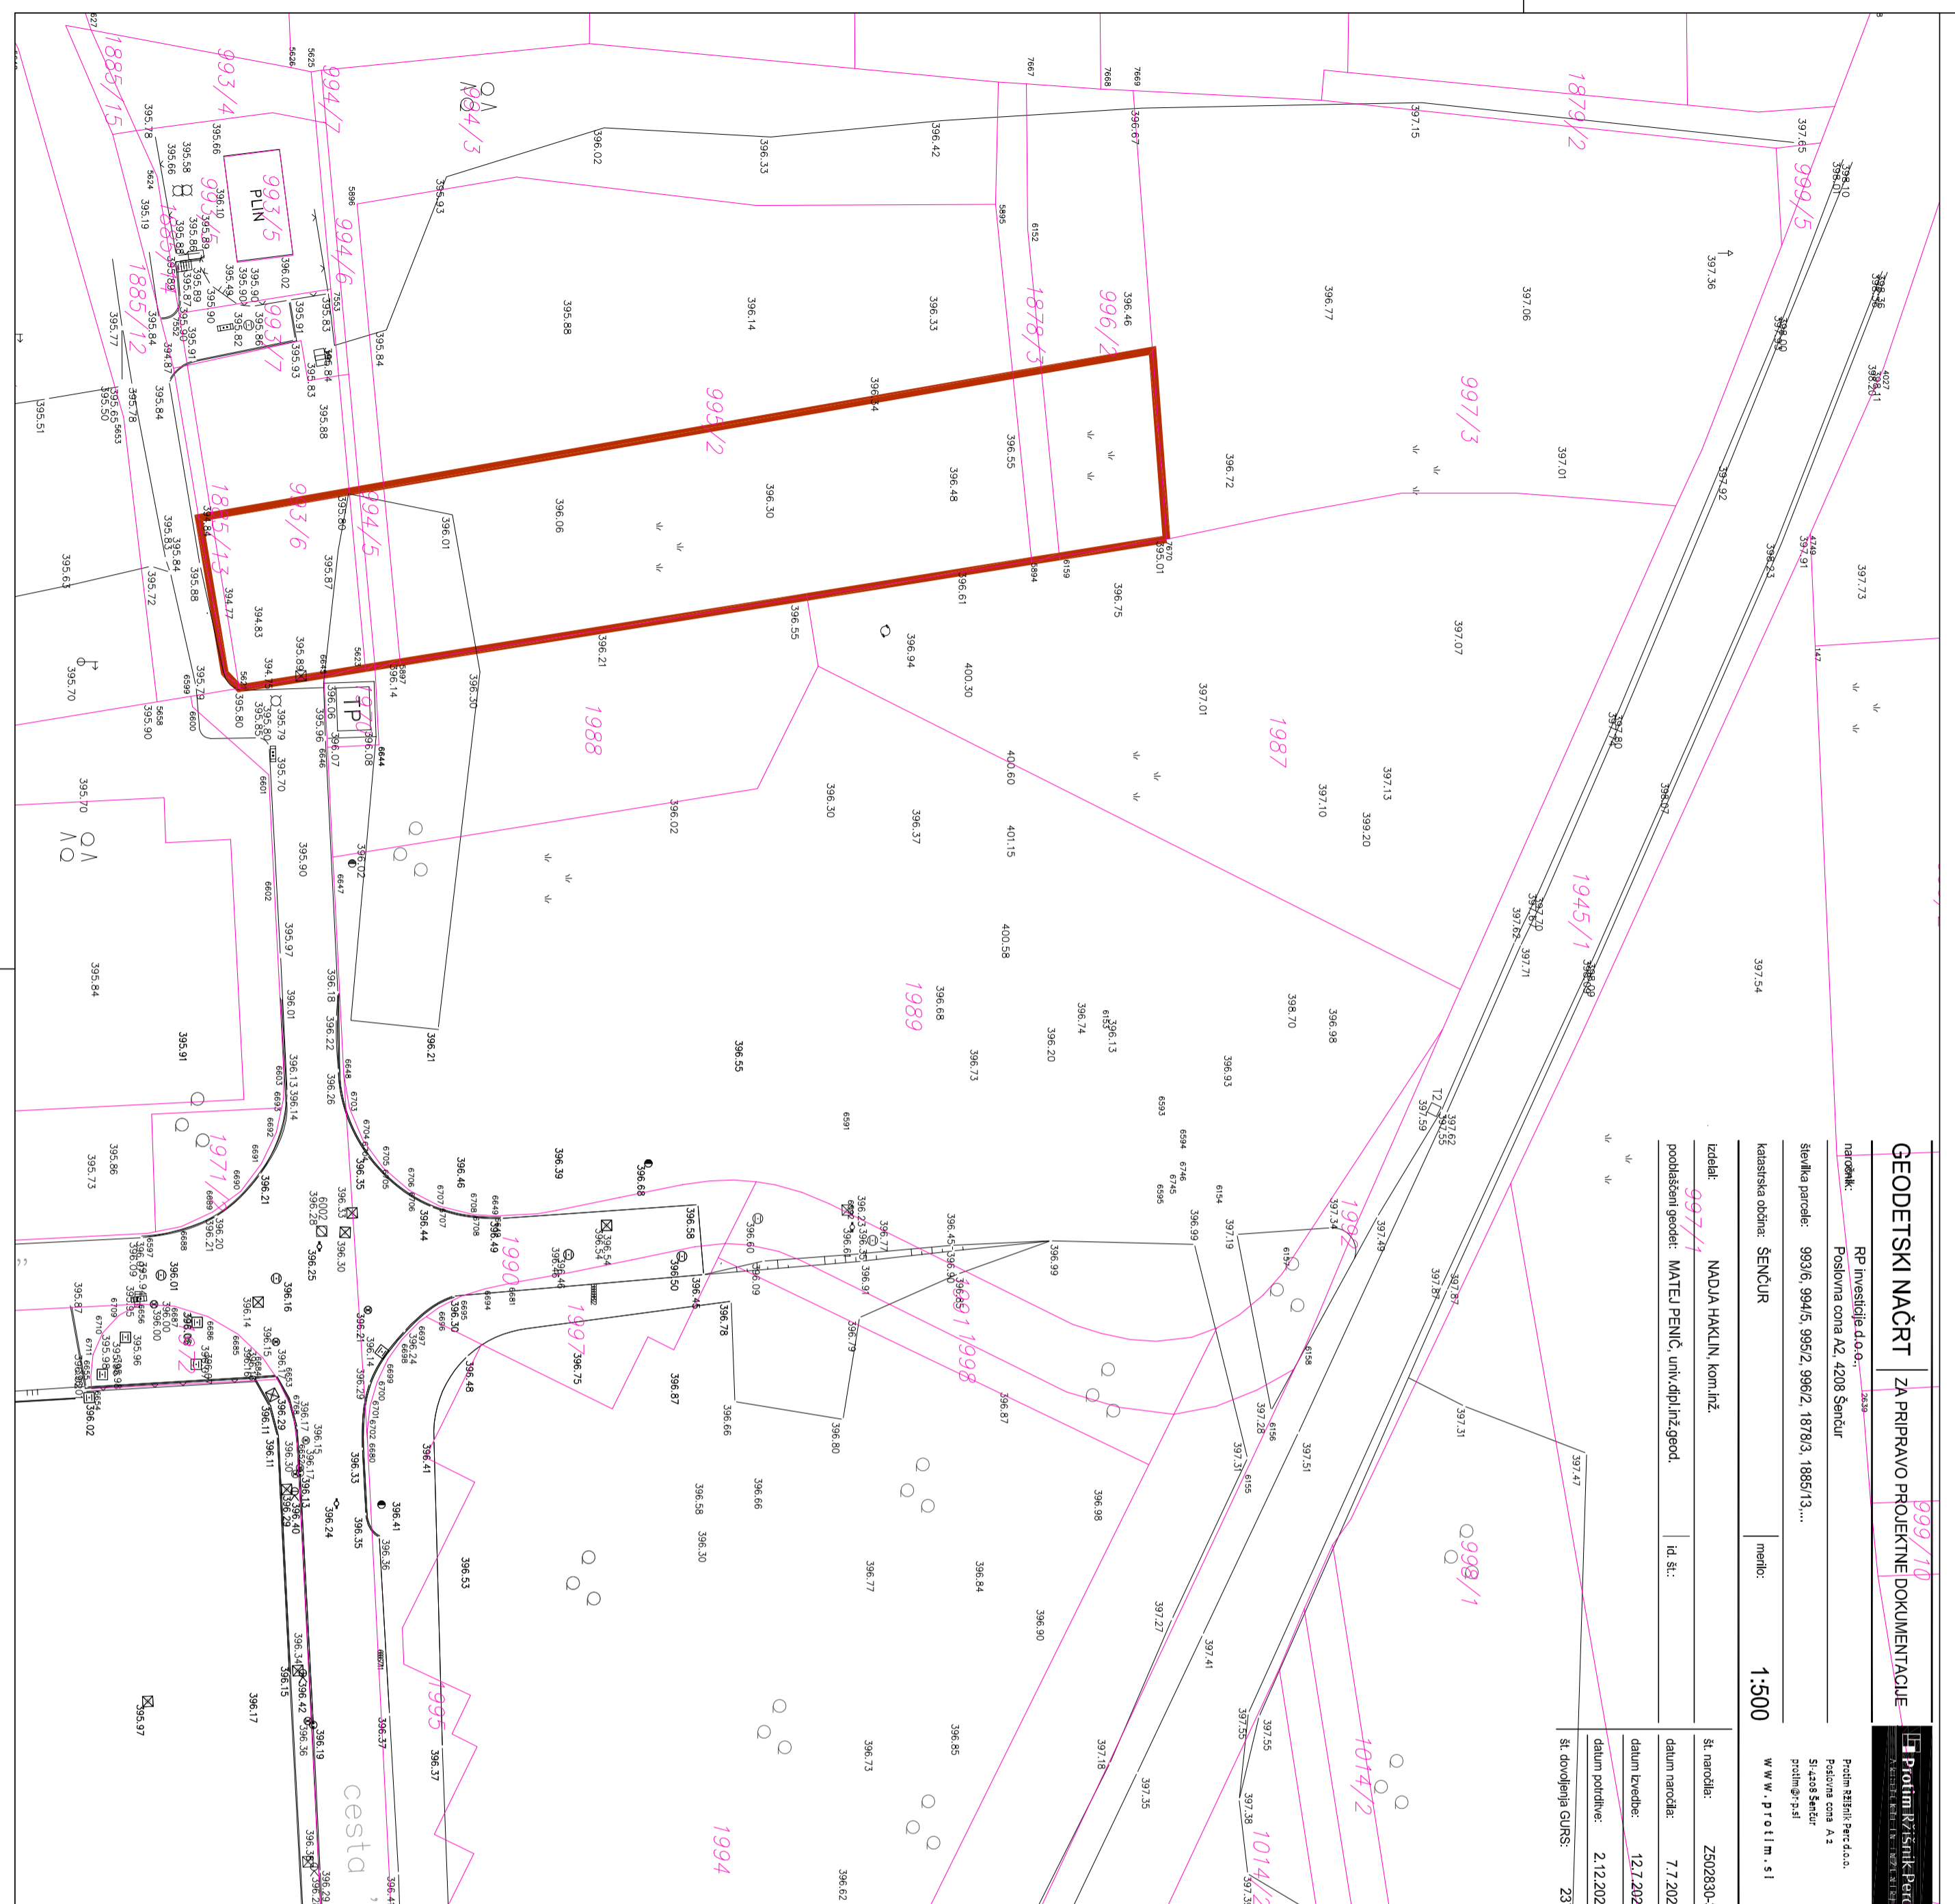

GEODETSKI IN KATASTRSKI NAČRT S PRIKAZOM OBMOČJA OPPN M 1:500

- LEGENDA:
- 1113 KATASTER
 - GEODETSKI NAČRT
 - MEJA OPPN ŠE-42 IG - 3.faza

OBČINSKI PODROBNI PROSTORSKI NAČRT ZA OBMOČJE UREJANJA ŠE-42 IG - 3. FAZA		Proim RZIsnik Perc ARHITEKTURA IN INŽENIRING	
projektilizator:	OBČINA ŠENČUR	Proj. investicija d.o.o.	Proj. investicija d.o.o.
subprojektilizator:	Kranjska cesta 11, 4208 Šenčur	Poslovna cona A 2	Poslovna cona A 2
investitor:	RP Investicije d.o.o.	Sl. 4208 Šenčur	Sl. 4208 Šenčur

odg.vodila izdelava OPPN:	Evgenija PETAK, univ.dipl.inž.arnh.	id št.:	A-1111	št. risbe:	1:500
sodelavec:	Tjaša KOGLOT, univ.dipl.inž.arnh.	datum:	7/2022	št. risbe:	3.1.
co-worker:	Tjaša KOGLOT, univ.dipl.inž.arnh.	datum:	7/2022	drawing no.:	3.1.