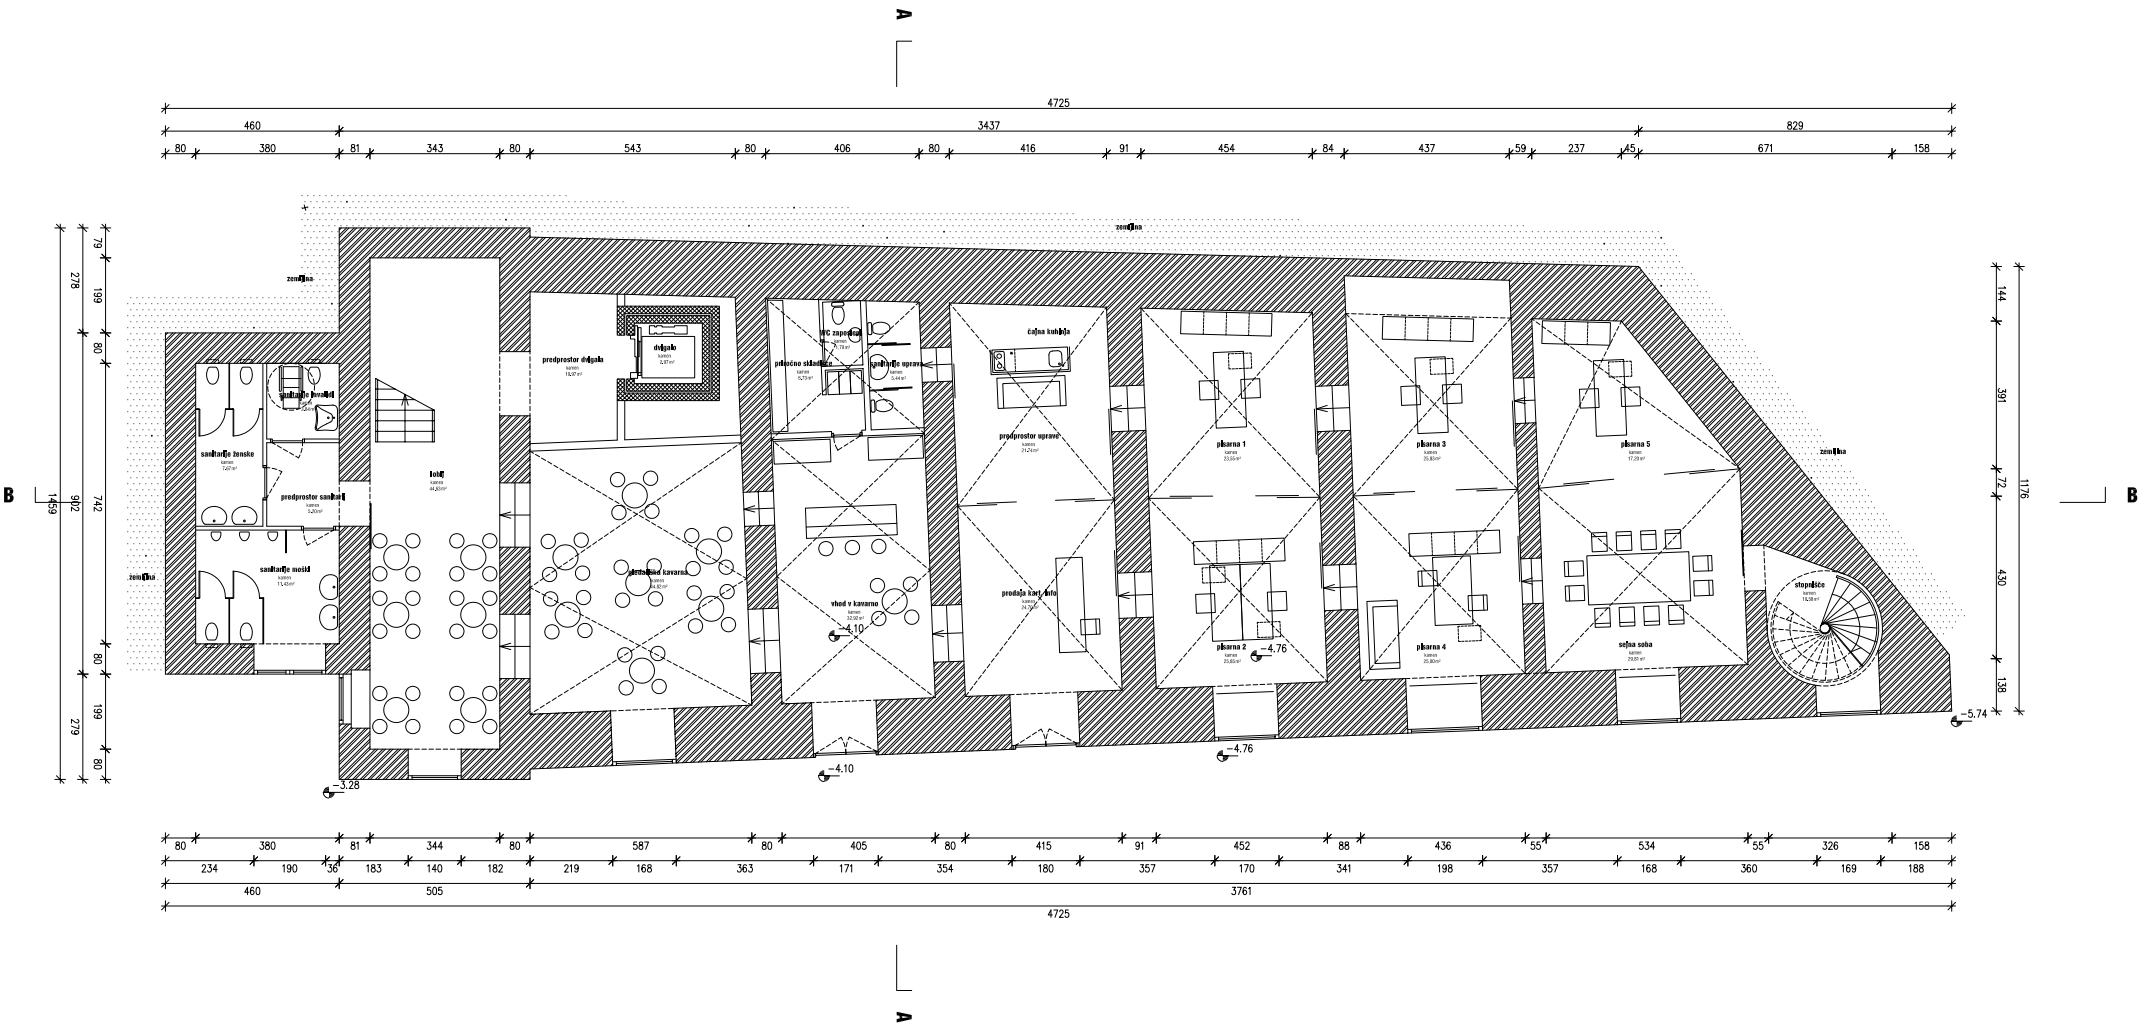
A
B
4725
460
3437
829
80 380 81 343 80 543 80 406 80 416 91 454 84 437 59 237 45 671 158
zemljina
predprostor dvigala
dvigalo
WC zaposleni
pisarniško skladišče
garderobe uprave
čajna kuhinja
predprostor uprave
pisarna 1
pisarna 3
pisarna 5
sanitarije invalidi
sanitarije ženske
predprostor sanitarij
sanitarije moški
lokal
otroško kavarna
vhod v kavarno
prodaja kavi, sirio
pisarna 2
pisarna 4
sejna soba
stopnišče
−3.28
−4.10
−4.76
−5.74
1459 902 742
279 199 80 80 199 80
278 199 80
144 391 72 430 138
1176
80 380 81 344 80 587 80 405 80 415 91 452 88 436 55 534 55 326 158
234 190 36 183 140 182 219 168 363 171 354 180 357 170 341 198 357 168 360 169 188
460 505 3761
4725