


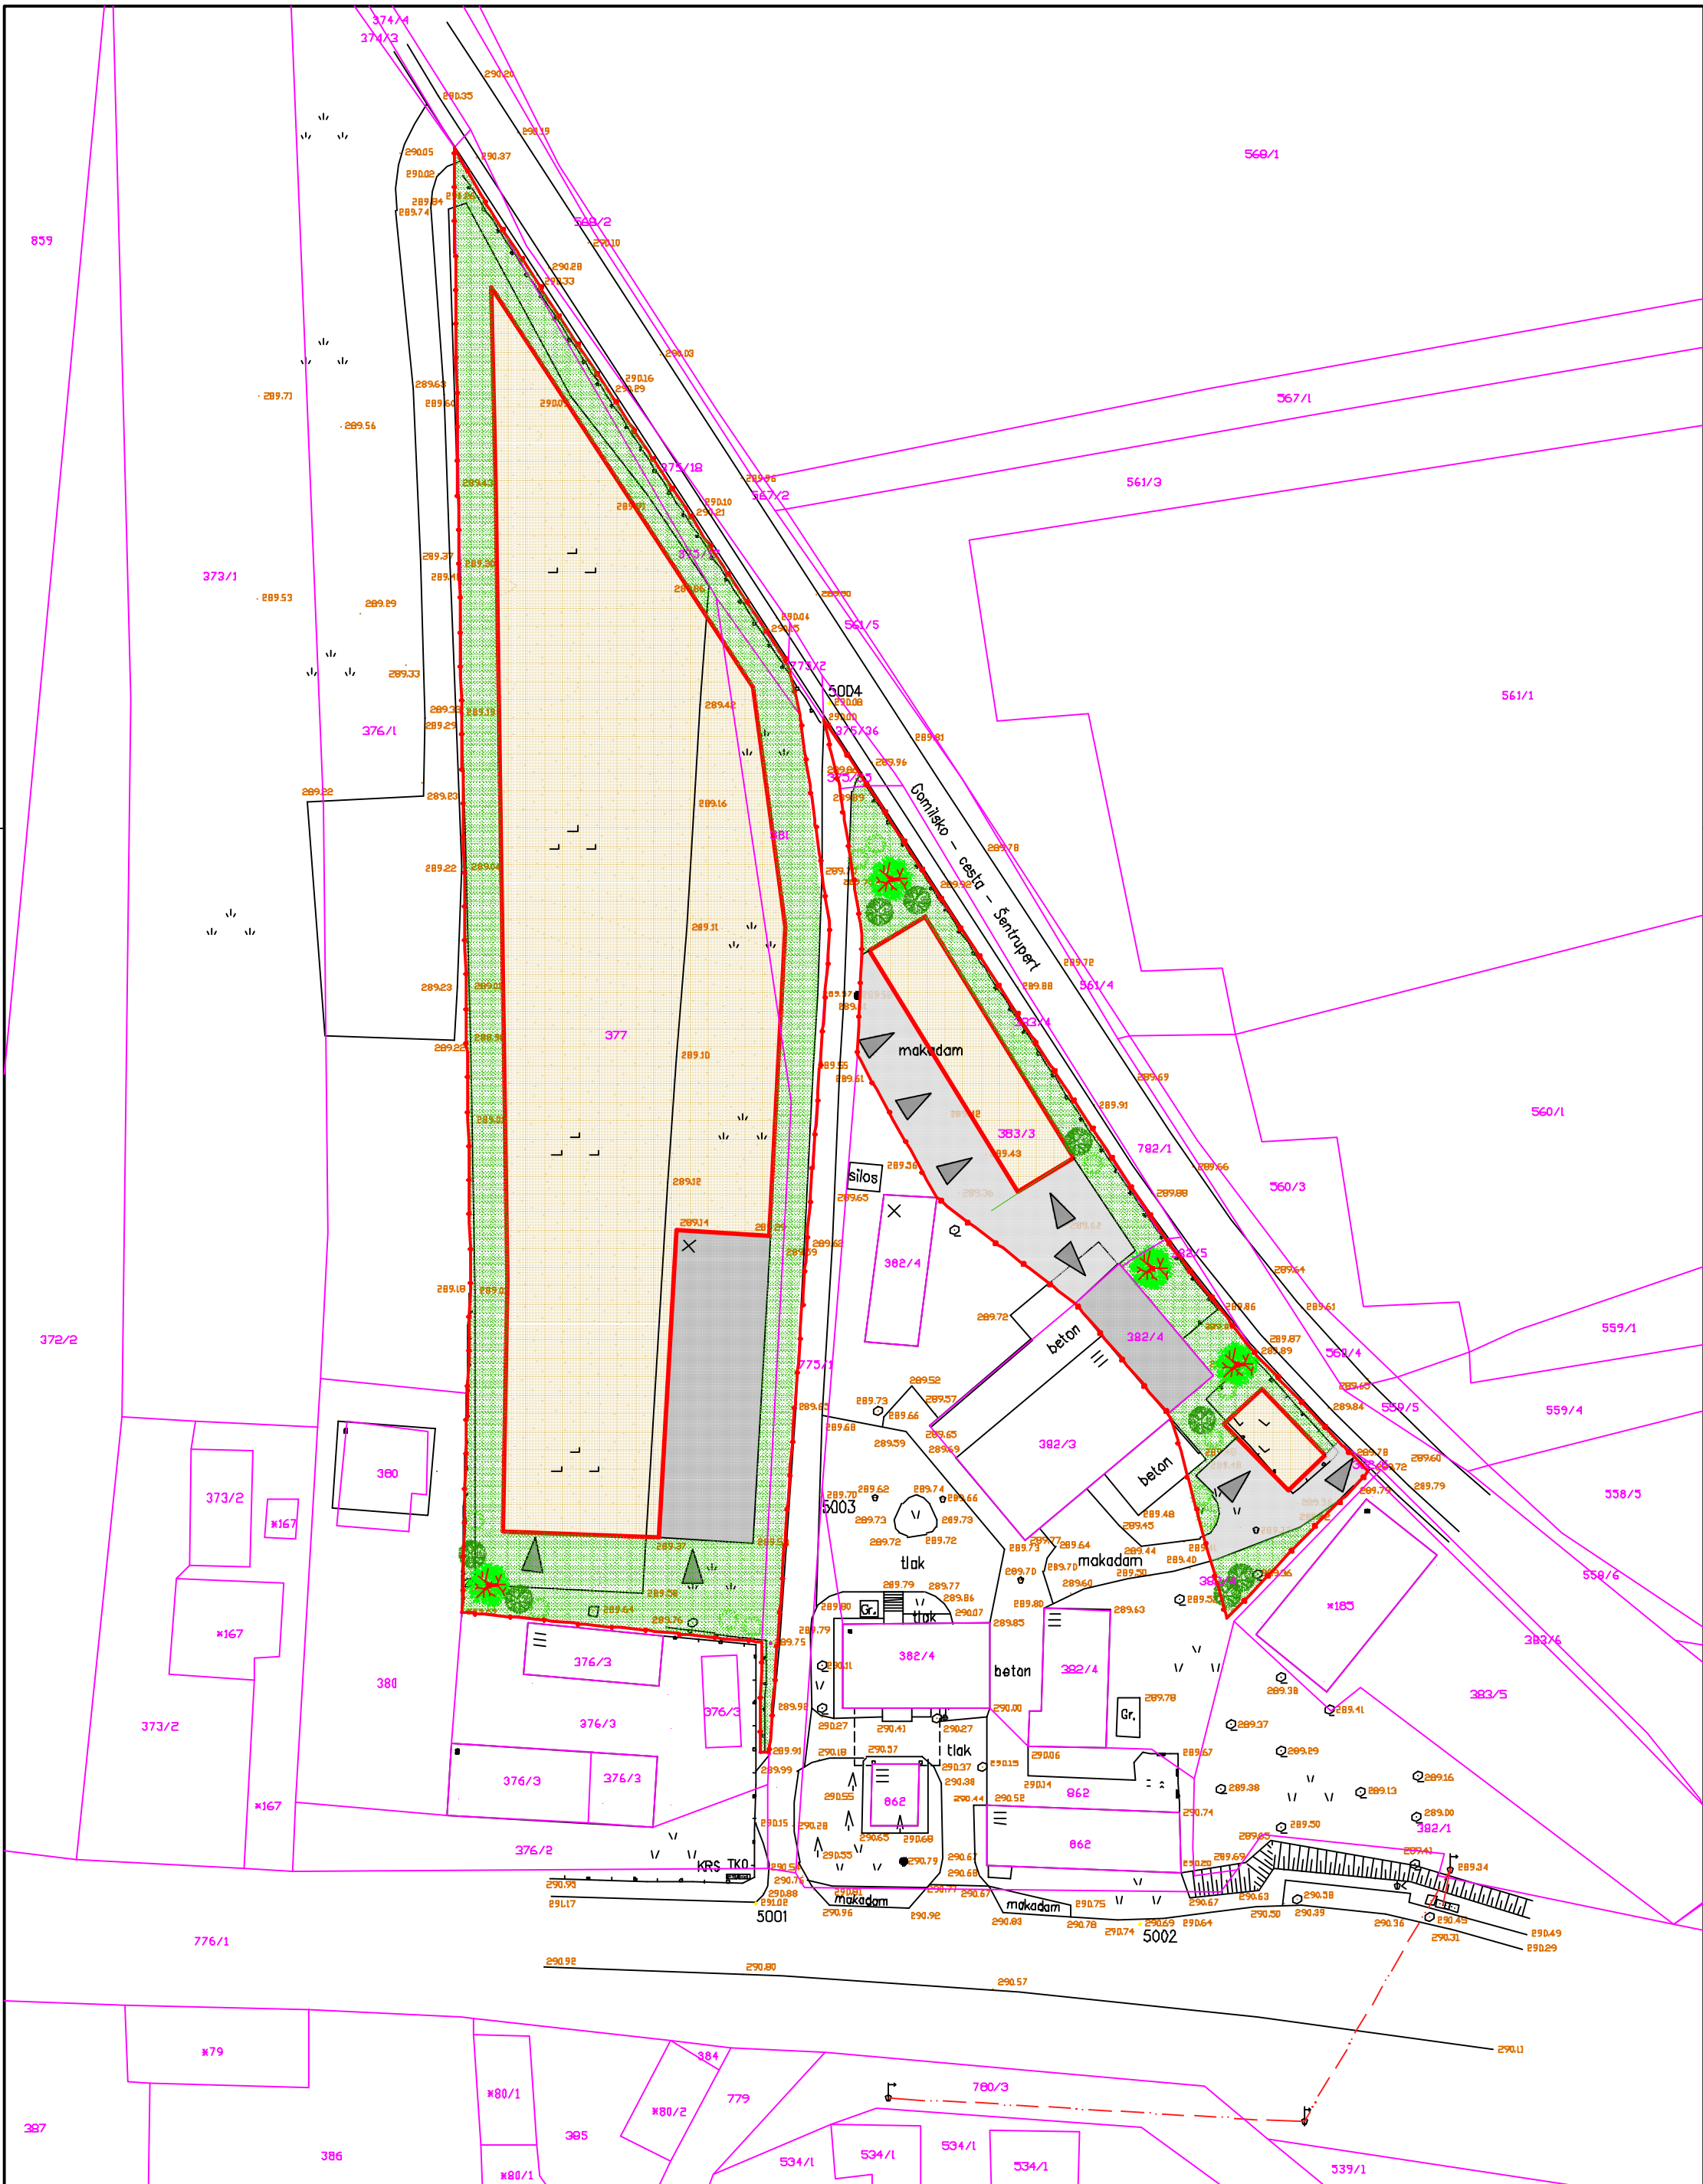

OBČINSKI PODROBNI PROSTORSKI NAČRT
NA KMETIJSKIH ZEMLJIŠČIH BREZ SPREMEMBE NAMENSKE
RABE ZA GRADNJO KMETIJSKIH OBJEKTOV
KMETIJA BRINOVEC

Zazidalna situacija

- LEGENDA:
- meja ureditvenega območja OPPN
 - katastrska občina Gomilsko
 - obstoječi objekti
 - legalizacija obstoječih stavb
 - predvideni objekti-hlev in stavbe za rastlinsko pridelavo
 - obstoječ dostop
 - predviden uvoz v nov objekt
 - zelenice

Izdelovalec: VOZURA m a k o VOZURA matko d.o.o. Braslovče 1a, 3314 Braslovče PE CELJE, Jankova 24, 3000 Celje		Pripravljenec:  OBČINA BRASLOVČE Braslovče 22 3314 BRASLOVČE	
Investitor: BRINOVEC MARJAN, IRENA Gomilsko 18, 3302 Gomilsko		Predmet: Občinski podrobni prostorski načrt na kmetijskih zemljiščih brez spremembe namenske rabe za gradnjo kmetijskih objektov - kmetija Brinovec	
Dolgoletni vodja izdelave: Andrej Valgoj, univ.dipl.inž.arh.	Kartiratelj: A-0192	Vrsta načrta (priloga): ZAZDALNA SITUACIJA	
Sodelavec: Franc Matko, inž.geod.	Geo-0138	Datum izdelave načrta (priloge): 15.december 2015	
		Datum izdelave geodetskega načrta: 11.november 2015	
Obdelal: Matic Sketla, dipl.inž.geod.	Število 115/2013	Malo M 1:500	Lest. številka 4

NEPOOBLASČENO KOPIRANJE IN RAZMNOŽEVANJE NI DOVOLJENO