
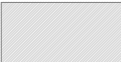


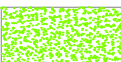



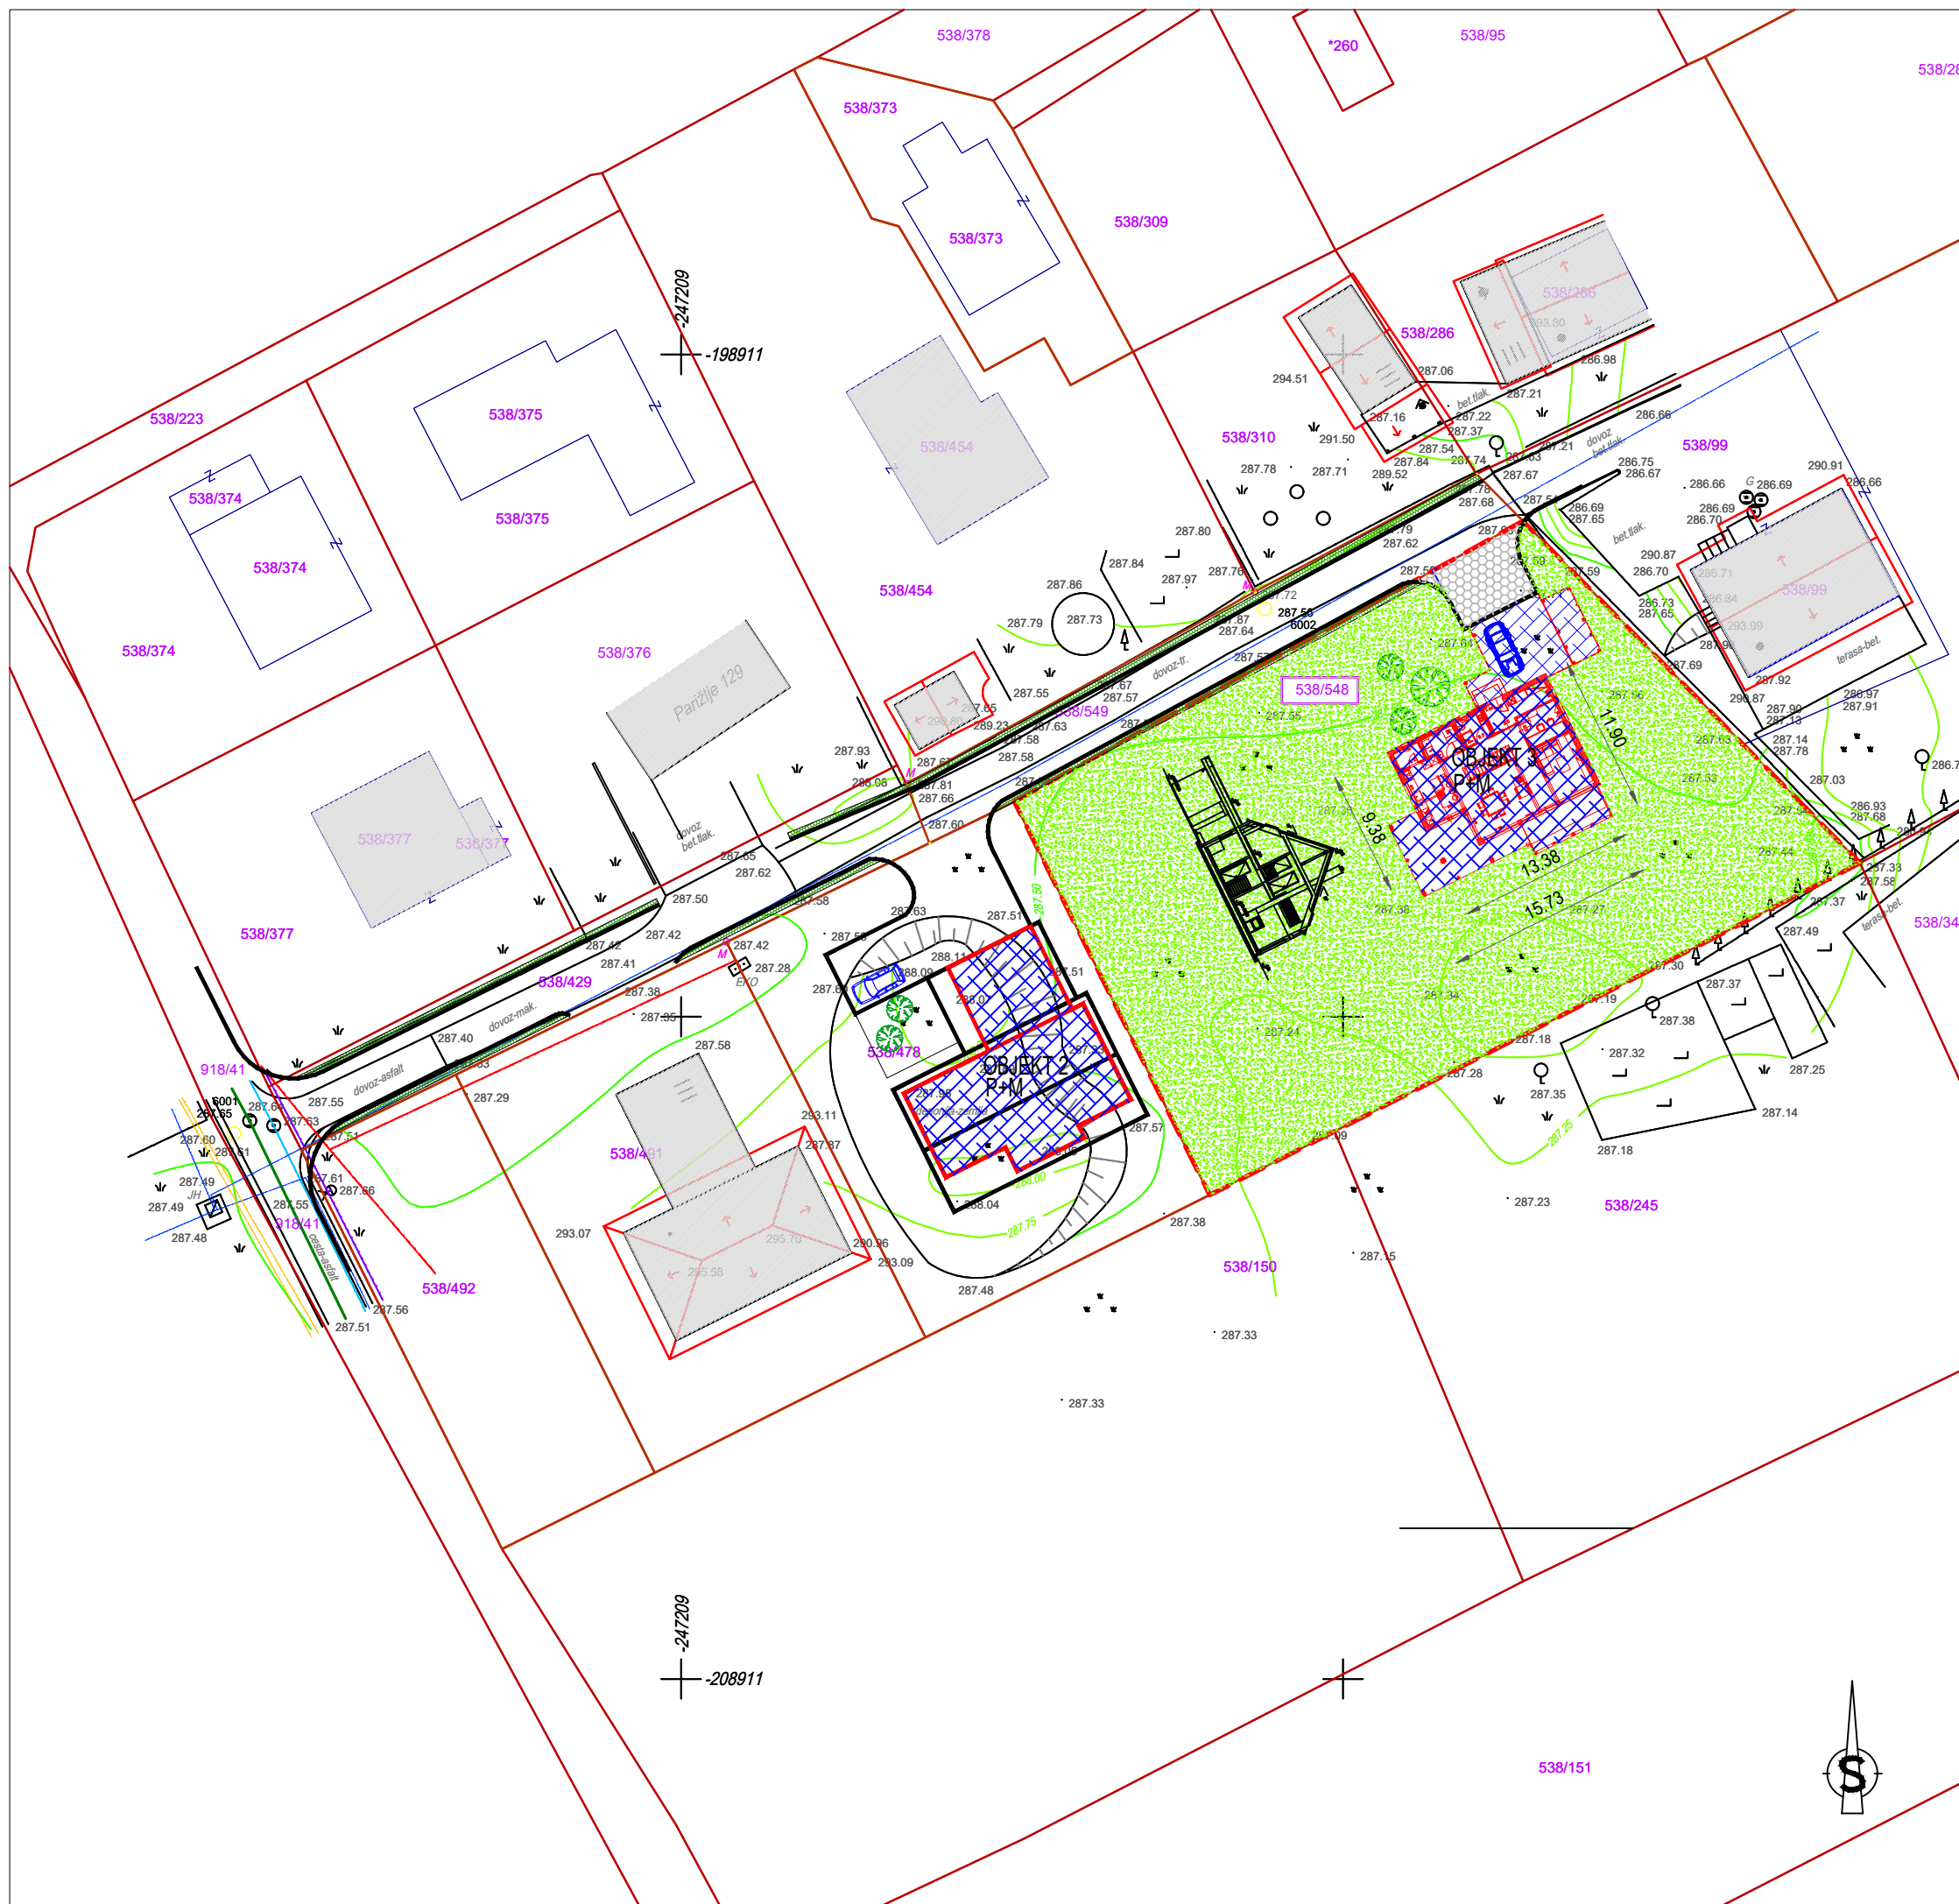
SD OPPN - Spremembe in dopolnitve občinskega podrobnega prostorskega načrta

LEGENDA OBJEKTOV:


OBJEKT 3: stanovanjski objekt dim 9,38m x 13,38m, etažnosti P+M in garaža 5,43m x 8,12m, streha dvokapnica s 45° naklonom

LEGENDA:

-  UREDITVENO OBMOČJE
-  OBSTOJEČI OBJEKTI
-  PREDVIDENI OBJEKTI
-  NAVEZAVA NA PROMETNO OMREŽJE
-  ZELENICA
-  PEŠ POTI DOSTOP IN DOVOZ DO OBJEKTOV



Projekt:	Spremembe in dopolnitev OPPN za OBMOČJE PA 17 - PARIŽLJE JUG	
Odg. vodja projekta:	Jože Komerički univ. dipl. ing. arh. 0362 A	
Projektant:	Peter Ramšak	
Št. projekta:	635/2016	
Merilo:	1:500	
Datum:	Julij 2017	



Romihova ulica 75
3210 Slo. Bistrica
R.Projekt@siol.net

GSM: 040 703 533
Tel./Fax.: 02/818 11 64