
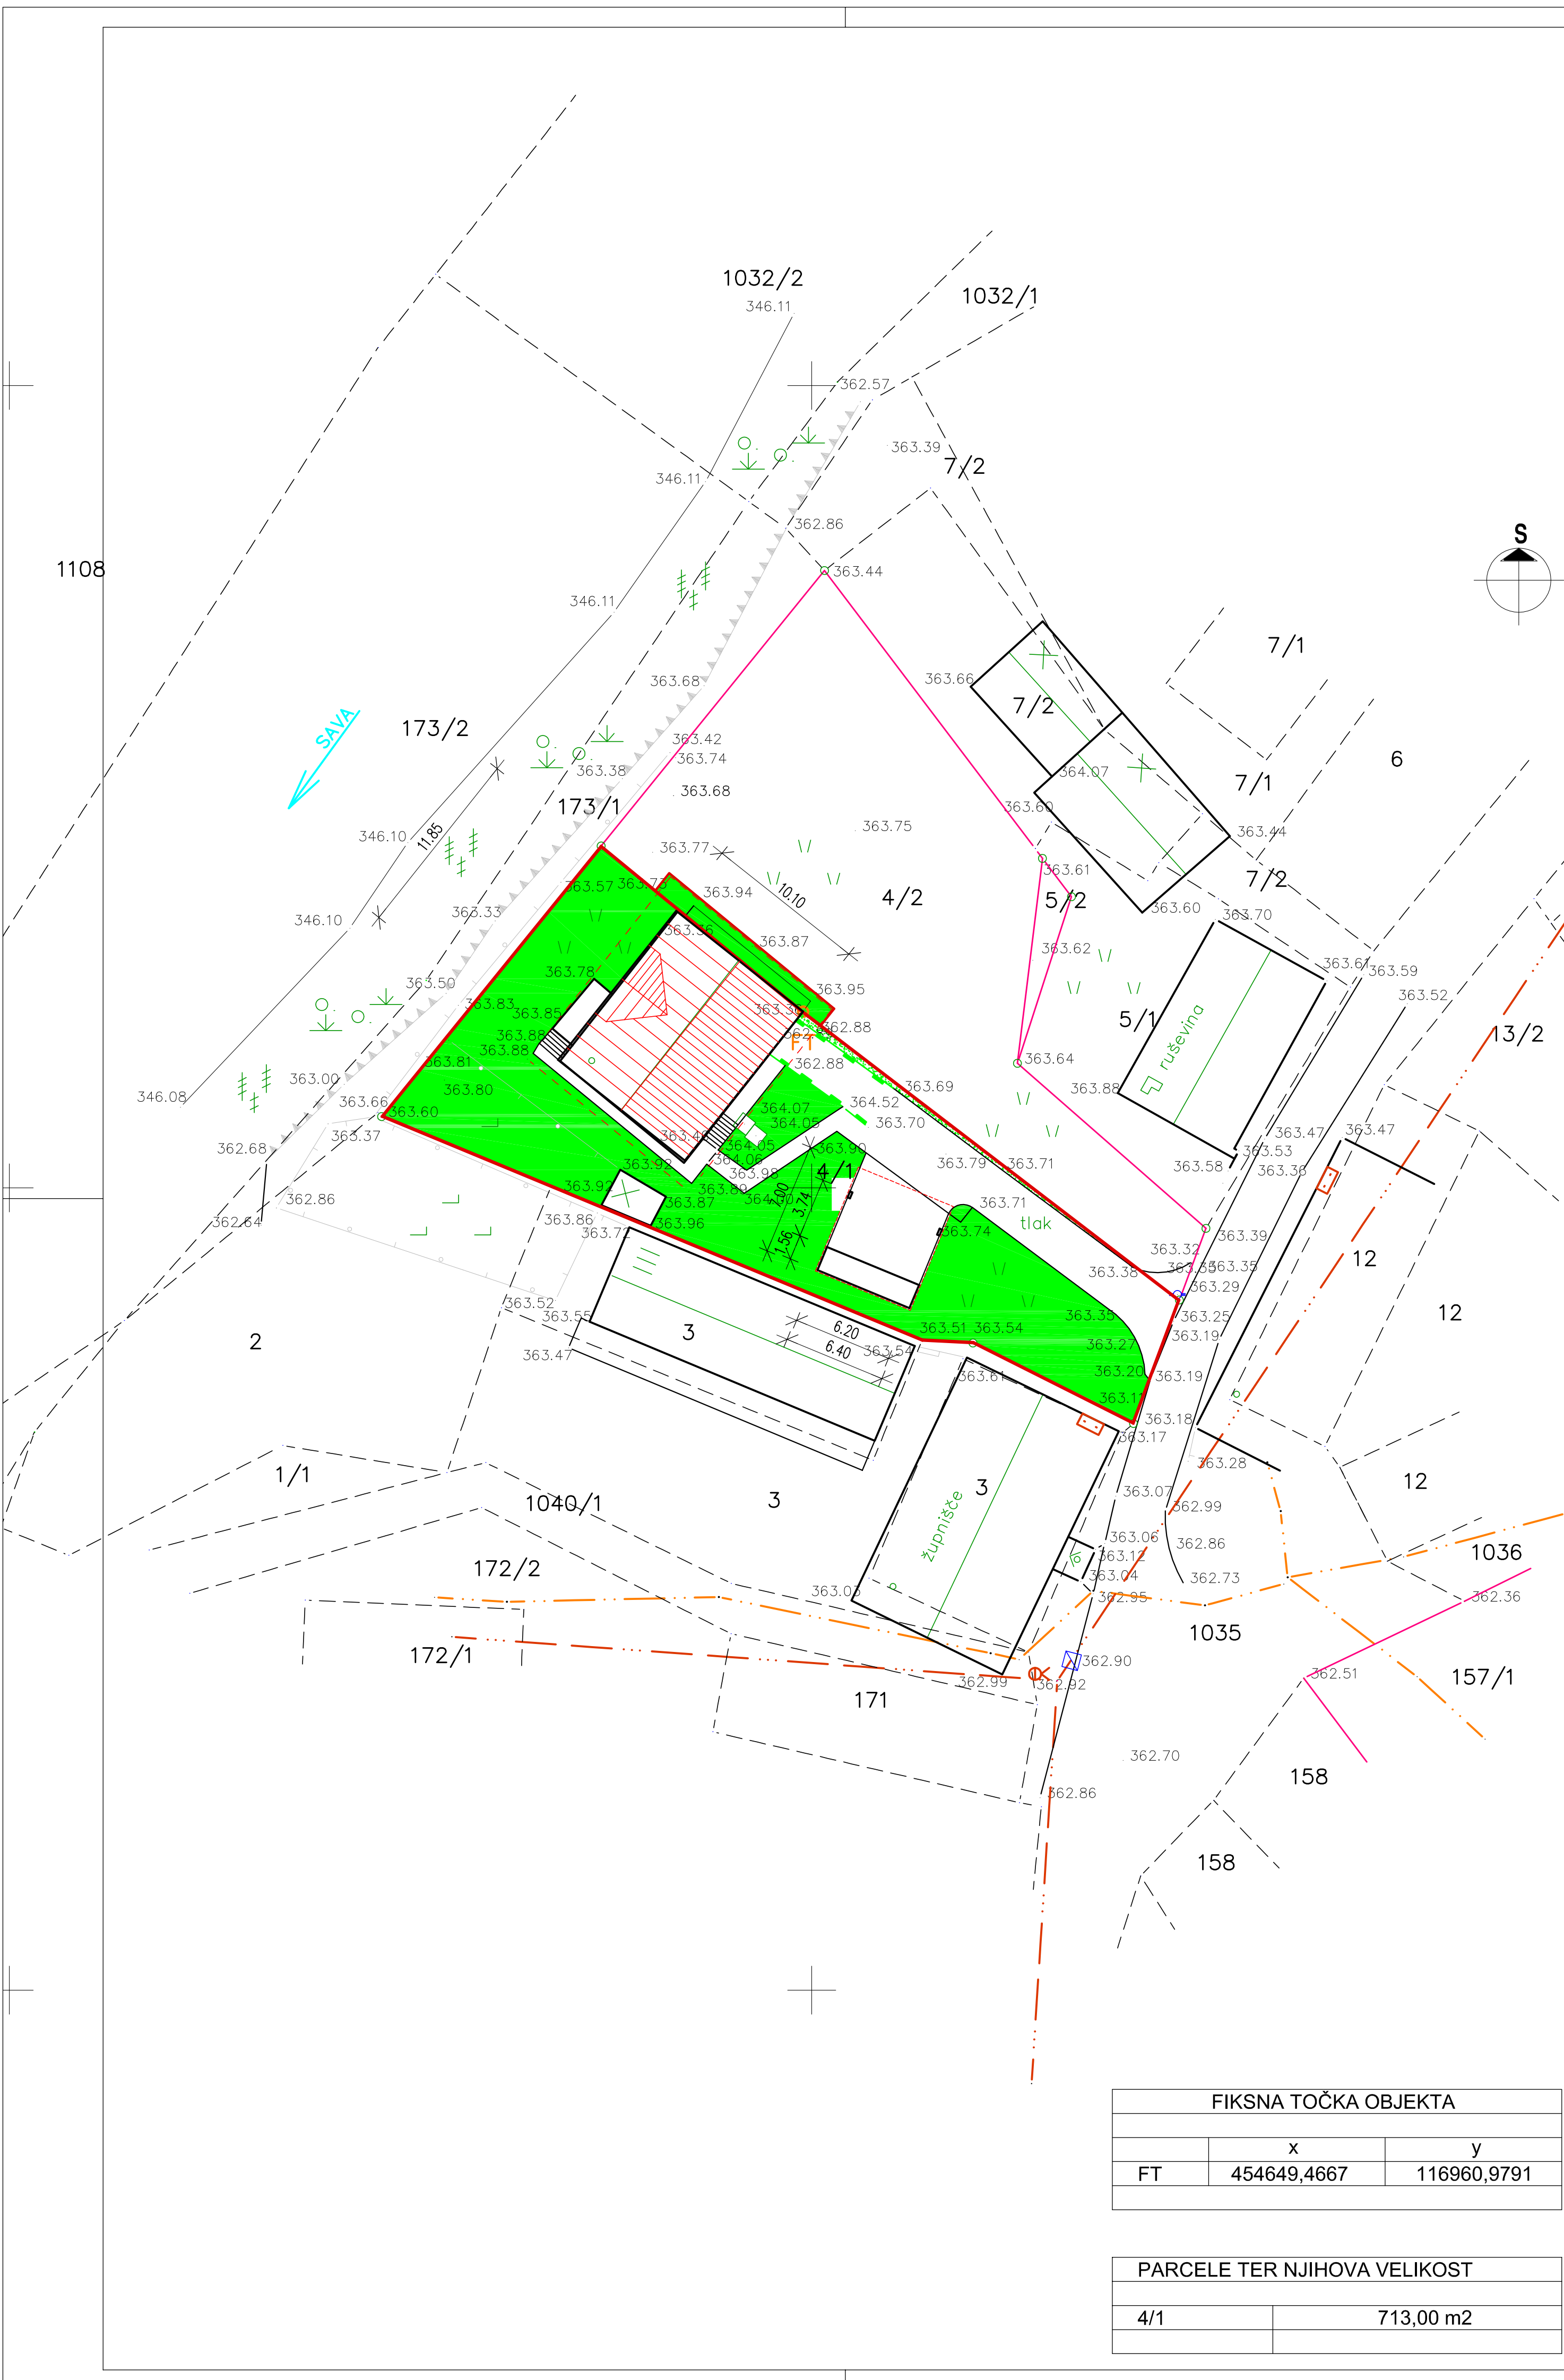


grafična podloga

Geodetski načrt: MINAG, geodetske storitve d.o.o.; 2126/007-10
datum izdelave: 18.05.2011

VIŠINSKE KOTE OBJEKTA		
kota pritličja stanovanjske hiše	±0.00	365,35 m n.v.
kota utrjenega terena pri vhodu	-1.30	364,05 m n.v.
kota kapi	+5.07	370,42 m n.v.
kota slemena	+10.10	375,45 m n.v.
kota kleti	-2.48	362,87 m n.v.

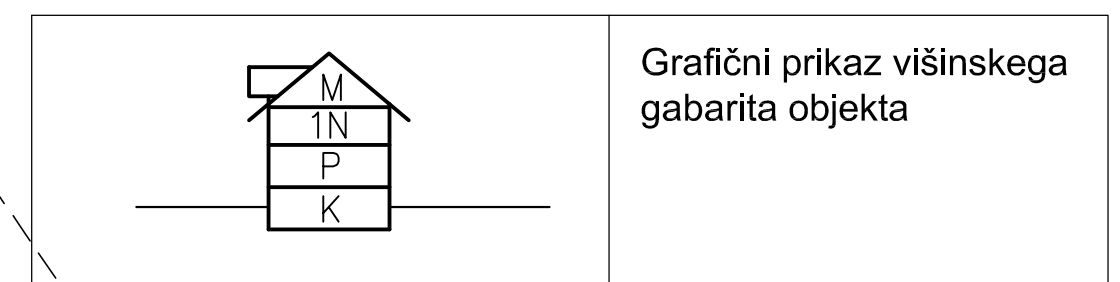

naročnik: ROZMAN Pavel
Trboje 59, 4000 Kranj

načrtovalec: ALFA ARS d.o.o.
številka projekta: U-1104/15
merilo: 1 : 250
datum: maj 2016

**OBČINSKI PODROBNI PROSTORSKI NAČRT
ZA OBMOČJE UREJANJA: STANOVANJSKA
HIŠA ROZMAN – KRALJ**

**UREDTVENA SITUACIJA S PRIKAZOM
ZAZIDAVE IN OZELENITVE**

FIKSNA TOČKA OBJEKTA		
	x	y
FT	454649,4667	116960,9791

PARCELE TER NJIHOVA VELIKOST	
4/1	713,00 m ²

ALFA ARS d.o.o. Stritarjeva 8, 4000 Kranj

