


grafična podloga

Geodetski načrt: MINAG, geodetske storitve d.o.o.; 2126/007-10
datum izdelave: 18.05.2011

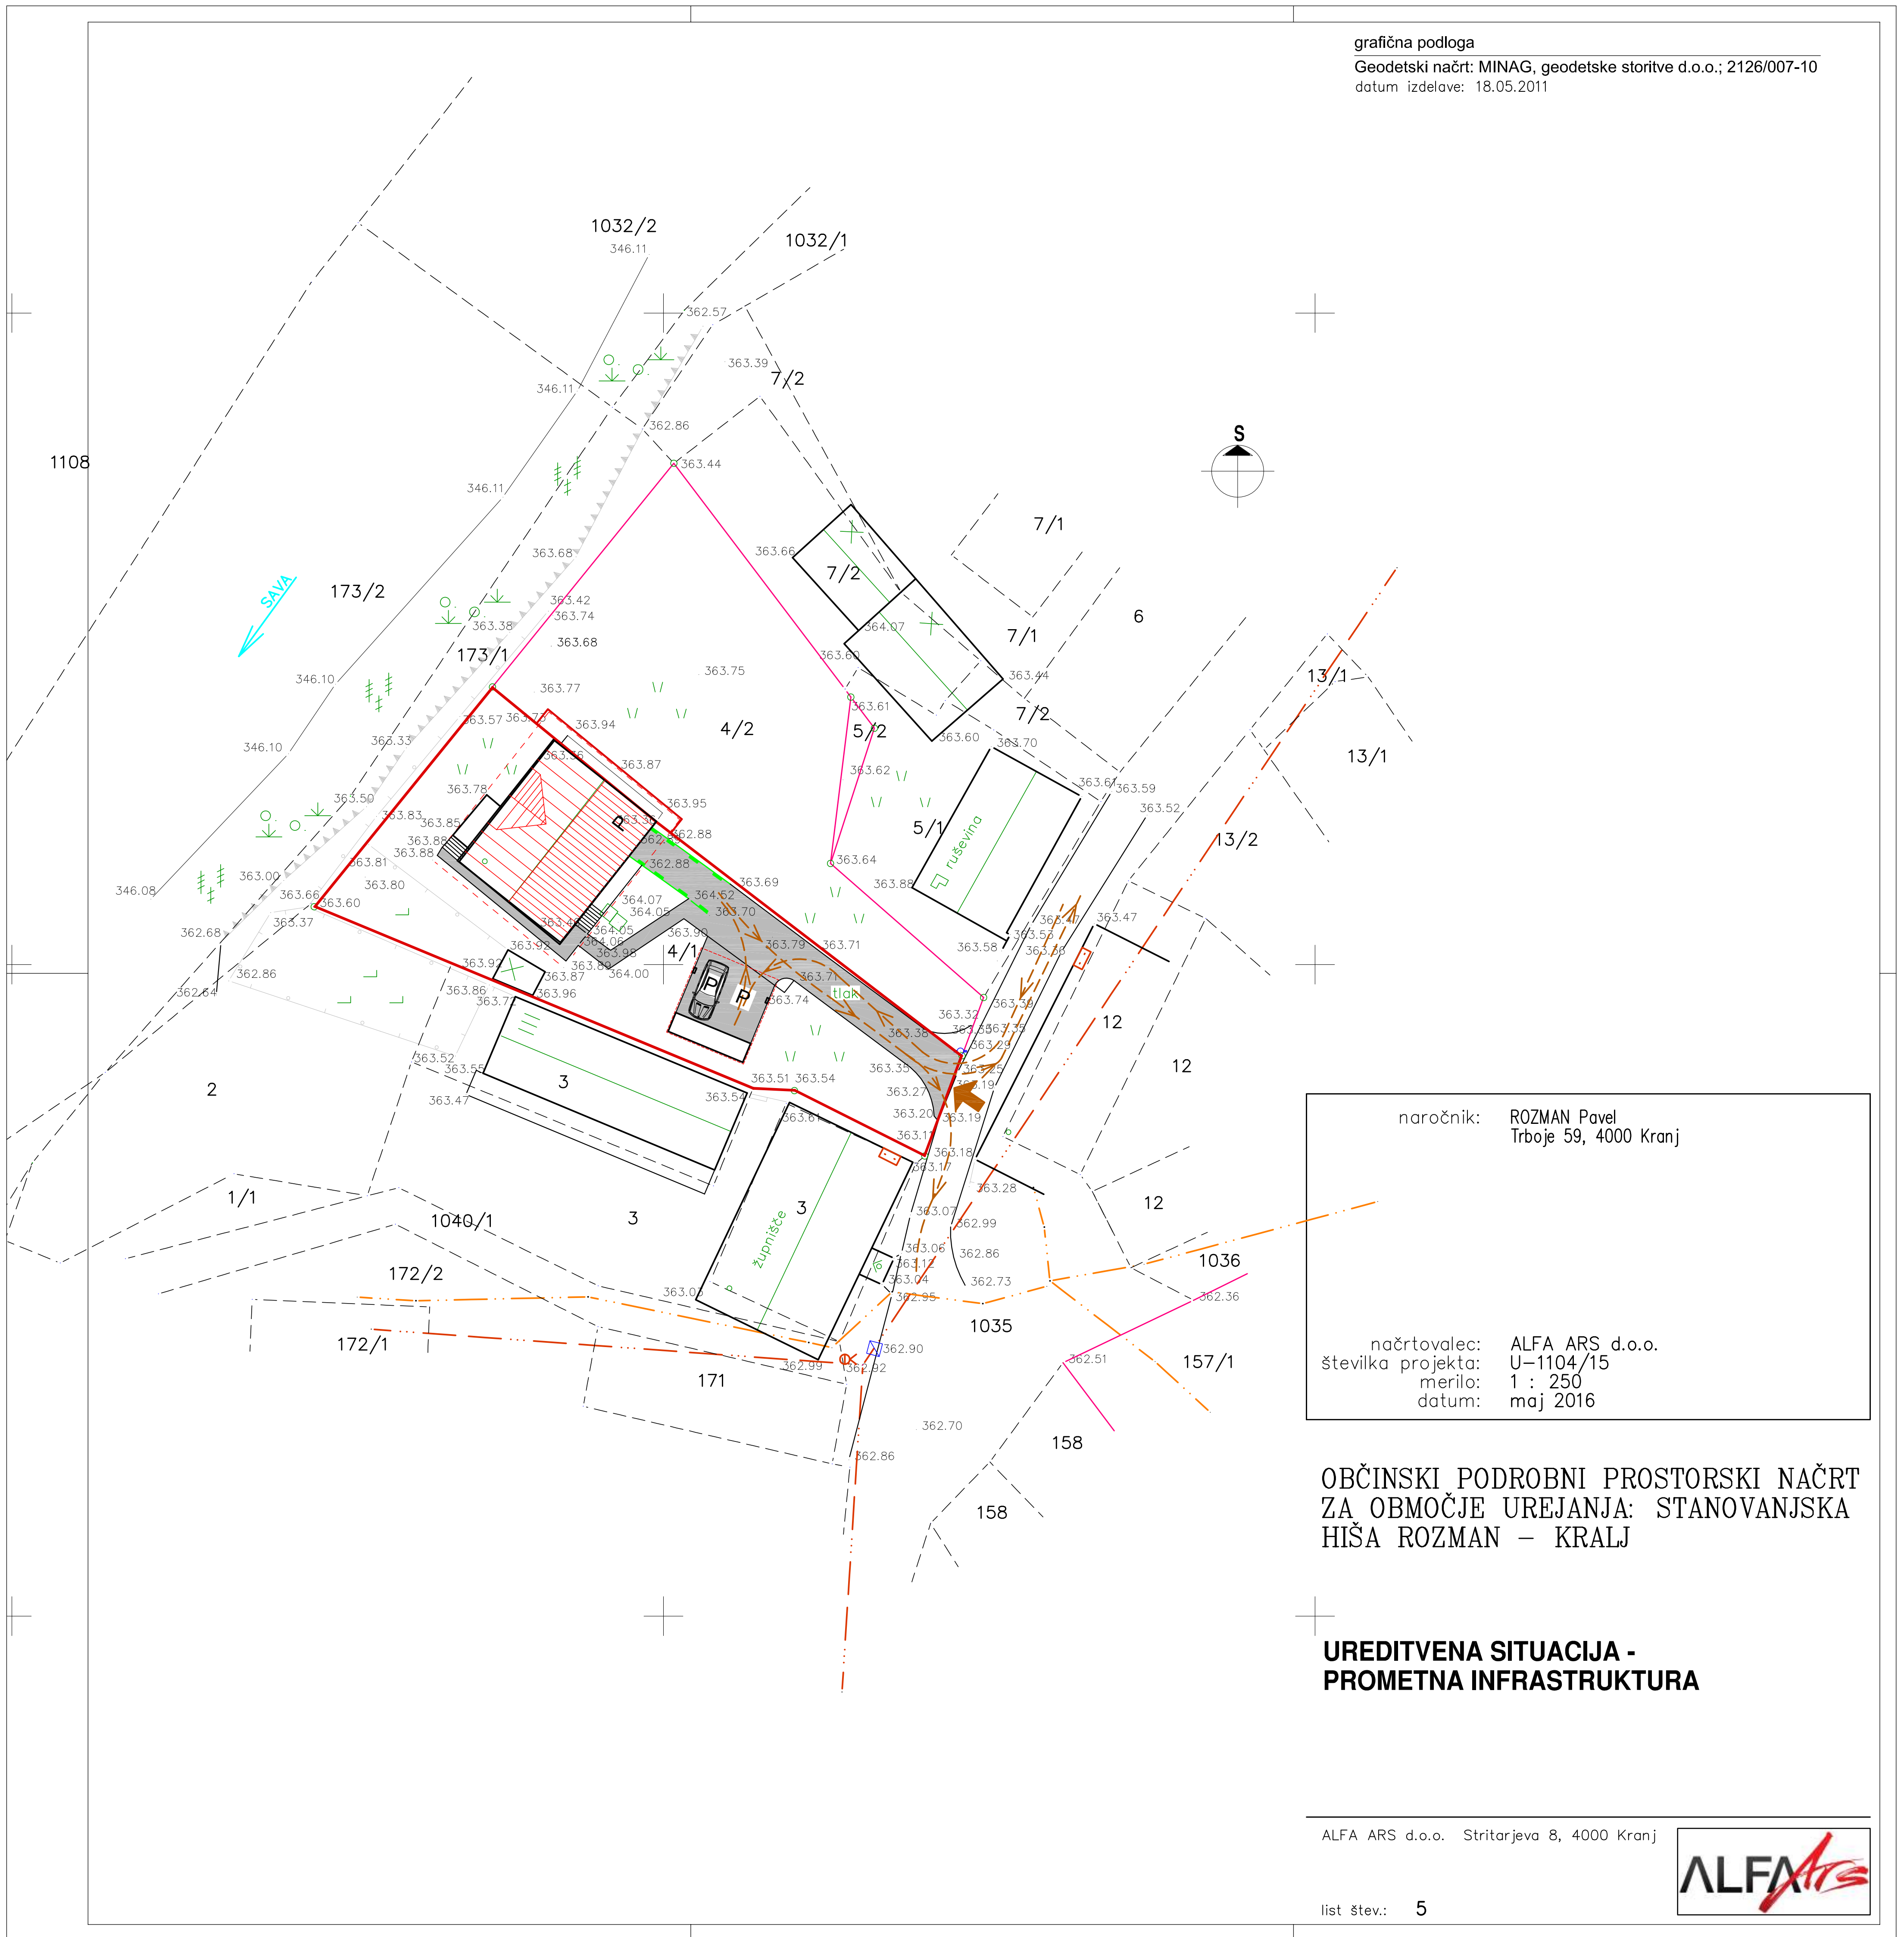

naročnik: ROZMAN Pavel
Trboje 59, 4000 Kranj

načrtovalec: ALFA ARS d.o.o.
številka projekta: U-1104/15
merilo: 1 : 250
datum: maj 2016

**OBČINSKI PODROBNI PROSTORSKI NAČRT
ZA OBMOČJE UREJANJA: STANOVANJSKA
HIŠA ROZMAN – KRALJ**

**UREDITVENA SITUACIJA -
PROMETNA INFRASTRUKTURA**

ALFA ARS d.o.o. Stritarjeva 8, 4000 Kranj

