
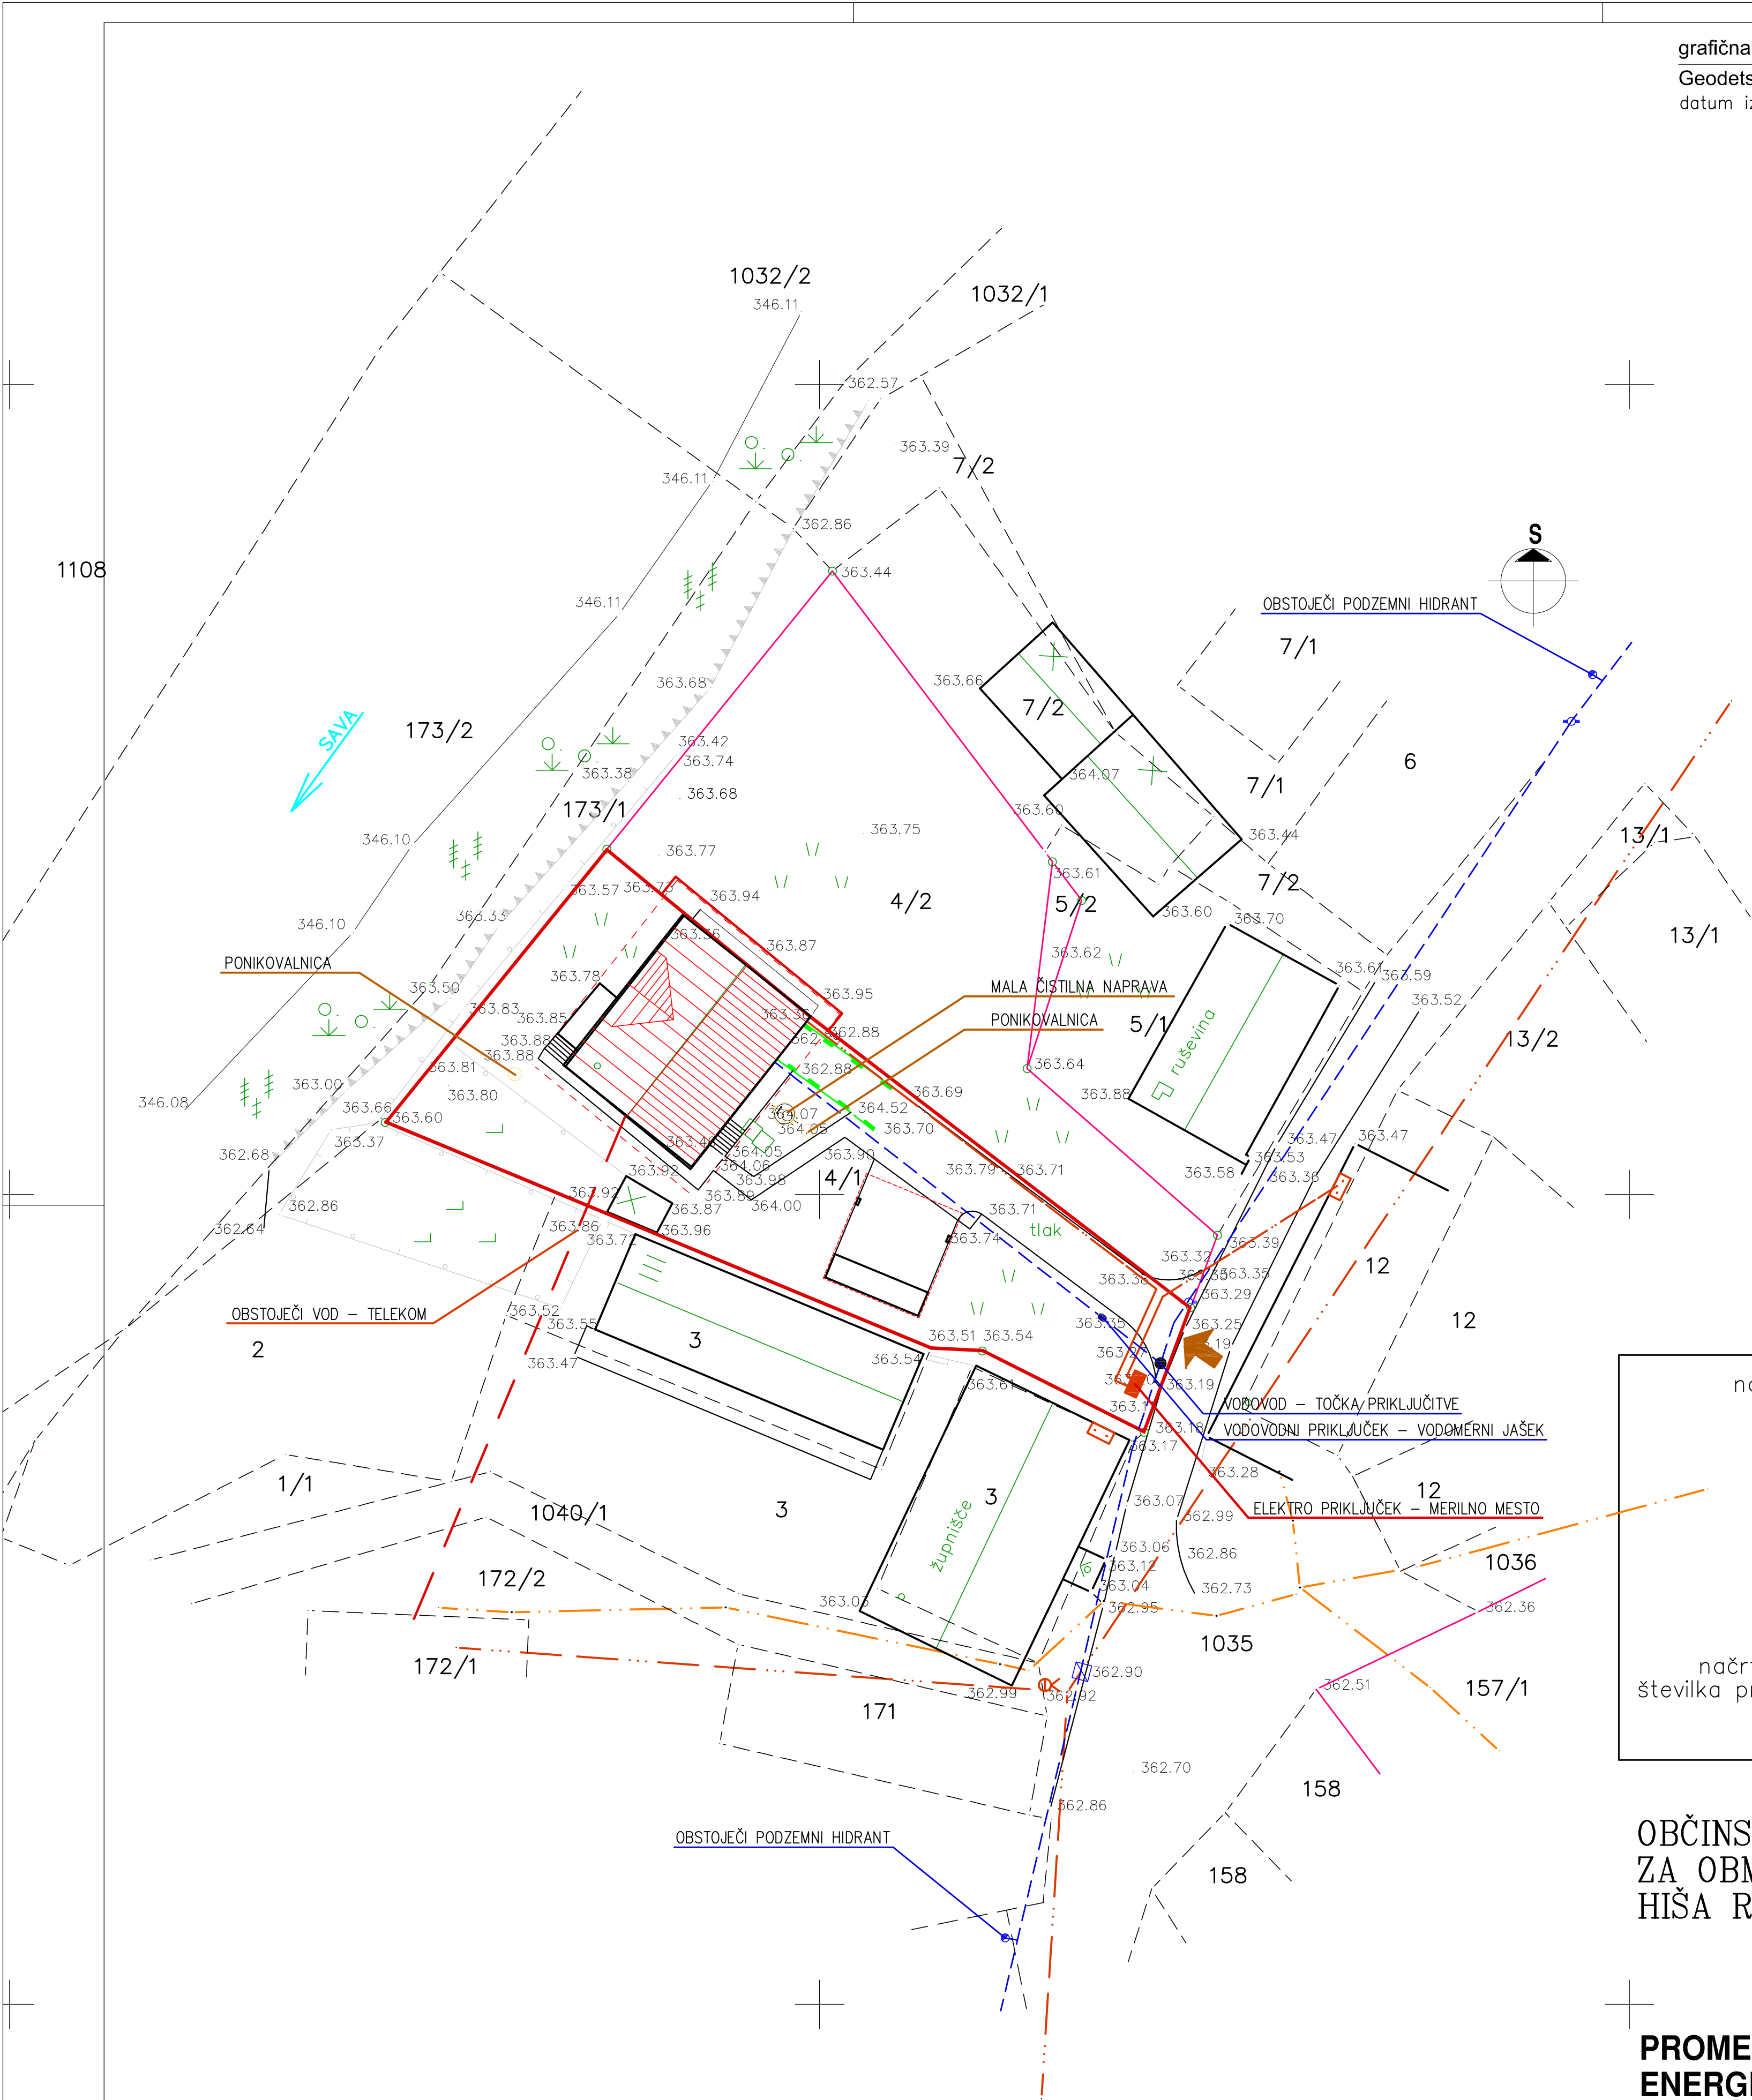


grafična podloga

Geodetski načrt: MINAG, geodetske storitve d.o.o.; 2126/007-10  
datum izdelave: 18.05.2011

LEGENDA KOMUNALNIH VODOV

	ELEKTRO NN VOD
	VODOVODNI PRIKLJUČEK
	ZRAČNI TK KABEL
	PODZEMNI PTT VOD

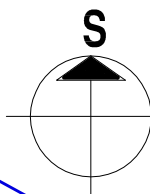

naročnik: ROZMAN Pavel  
Trboje 59, 4000 Kranj

načrtovalec: ALFA ARS d.o.o.  
številka projekta: U-1104/15  
merilo: 1 : 250  
datum: maj 2016

OBČINSKI PODROBNI PROSTORSKI NAČRT  
ZA OBMOČJE UREJANJA: STANOVANJSKA  
HIŠA ROZMAN - KRALJ

PROMETNA, KOMUNALNA IN  
ENERGETSKA INFRASTRUKTURA

KOORDINATE MALE ČISTILNE NAPRAVE		
	x	y
MČN	454648,0355	116955,5366

ALFA ARS d.o.o. Stritarjeva 8, 4000 Kranj

