


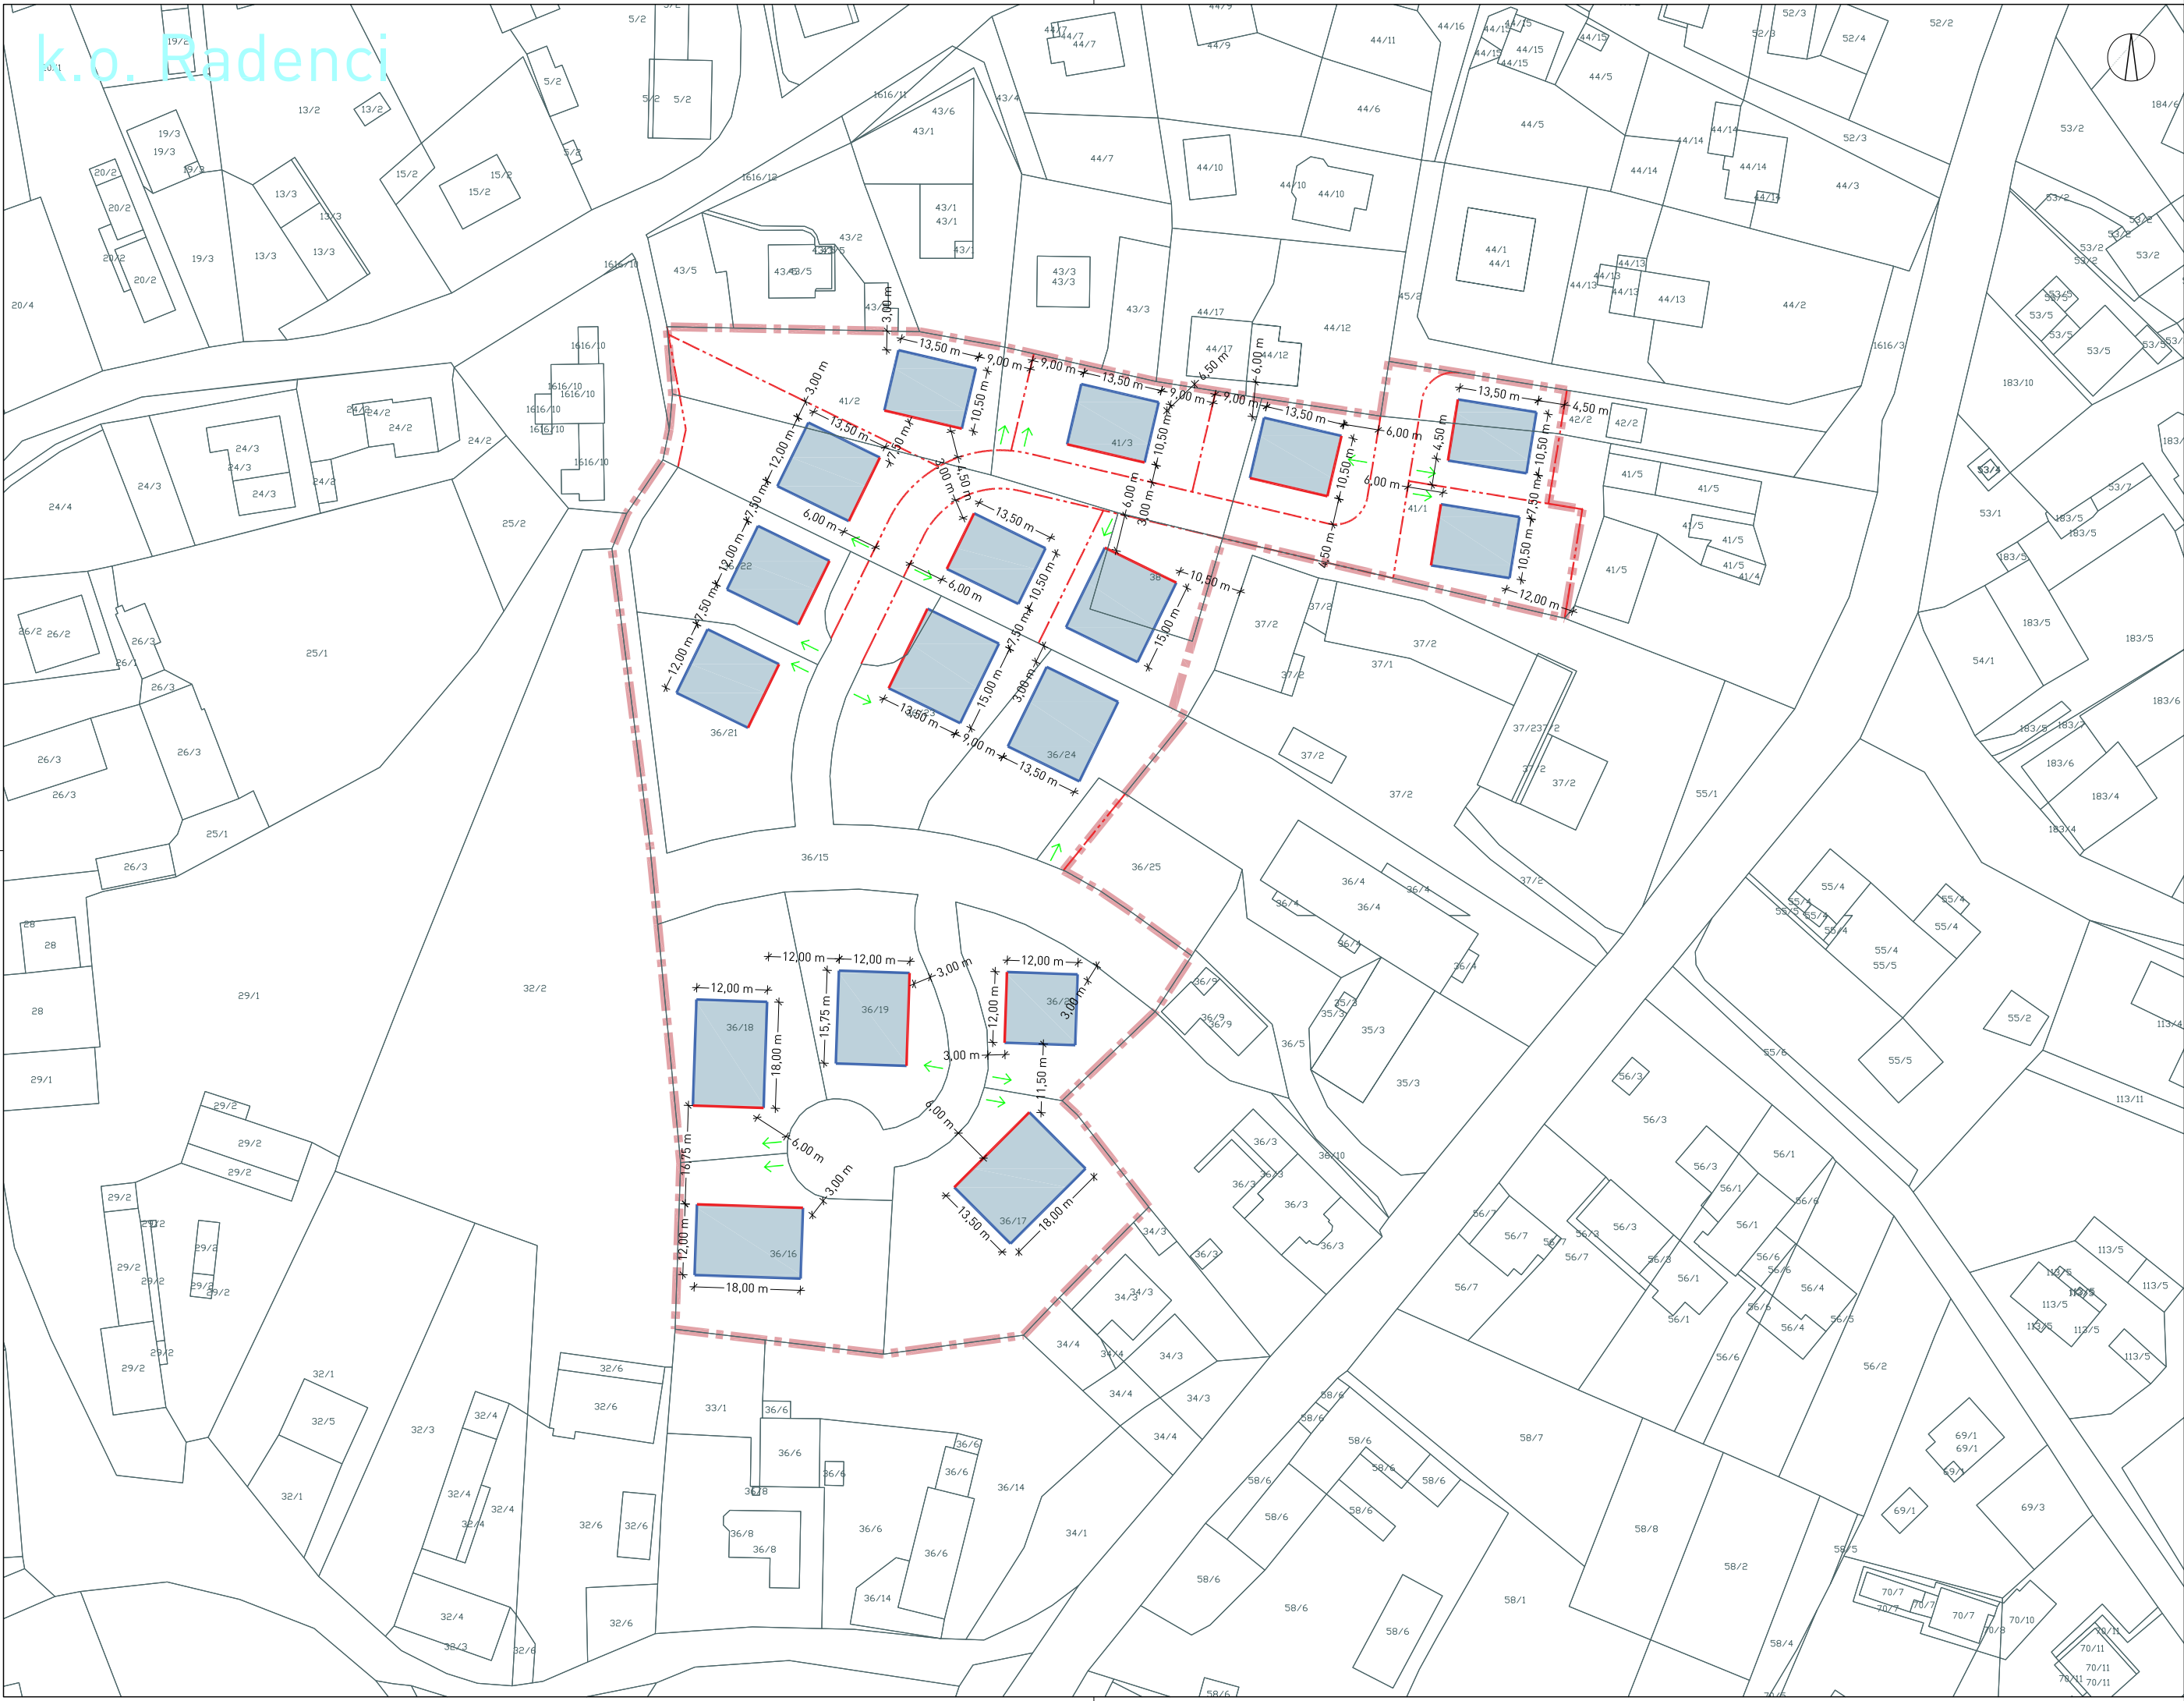

k.o. Radenci

LEGENDA

- katastrski načrt
- območje enote urejanja prostora RA 19 in dela enote urejanja prostora RA 15
- meja parcele
- površina za razvoj objekta
- gradbena linija
- gradbena meja
- dostop/dovoz



ZEU družba za načrtovanje in inženiring d.o.o.
Ulica Staneta Rozmana 5, SI-9000 Murska Sobota, Slovenija
Tel. +386 25361310, Faks +386 25341086, E-naslov: zeu@zeu.si, Internet: <http://www.zeu.si>

Investitor: Občina Radenci Radgonska cesta 9, 9252 Radenci			Odgovorni prostorski načrtovalec: Alenka Šumak, univ. dipl. inž. kraj. arh. KA-1535		
Pripravljaivec: Občina Radenci Radgonska cesta 9, 9252 Radenci			Sodelavec: Jana Kovač, univ. dipl. inž. arh. Barbara Babič, univ. dipl. geog. Tadeja Madjar Stajniko, univ. dipl. inž. arh.		
Naziv: Strokovna podlaga k Občinskemu prostorskemu načrtu Občine Radenci za enoto urejanja prostora RA 19			Grafični načrt: Predlog zazidalne oziroma ureditvne situacije		
Številka:	Datum:	Merilo:	Datum geodetskega načrta:	Številka lista:	
SP-4/13	marec 2013			1 : 1000 / 1	