


k.o. Nemčavci

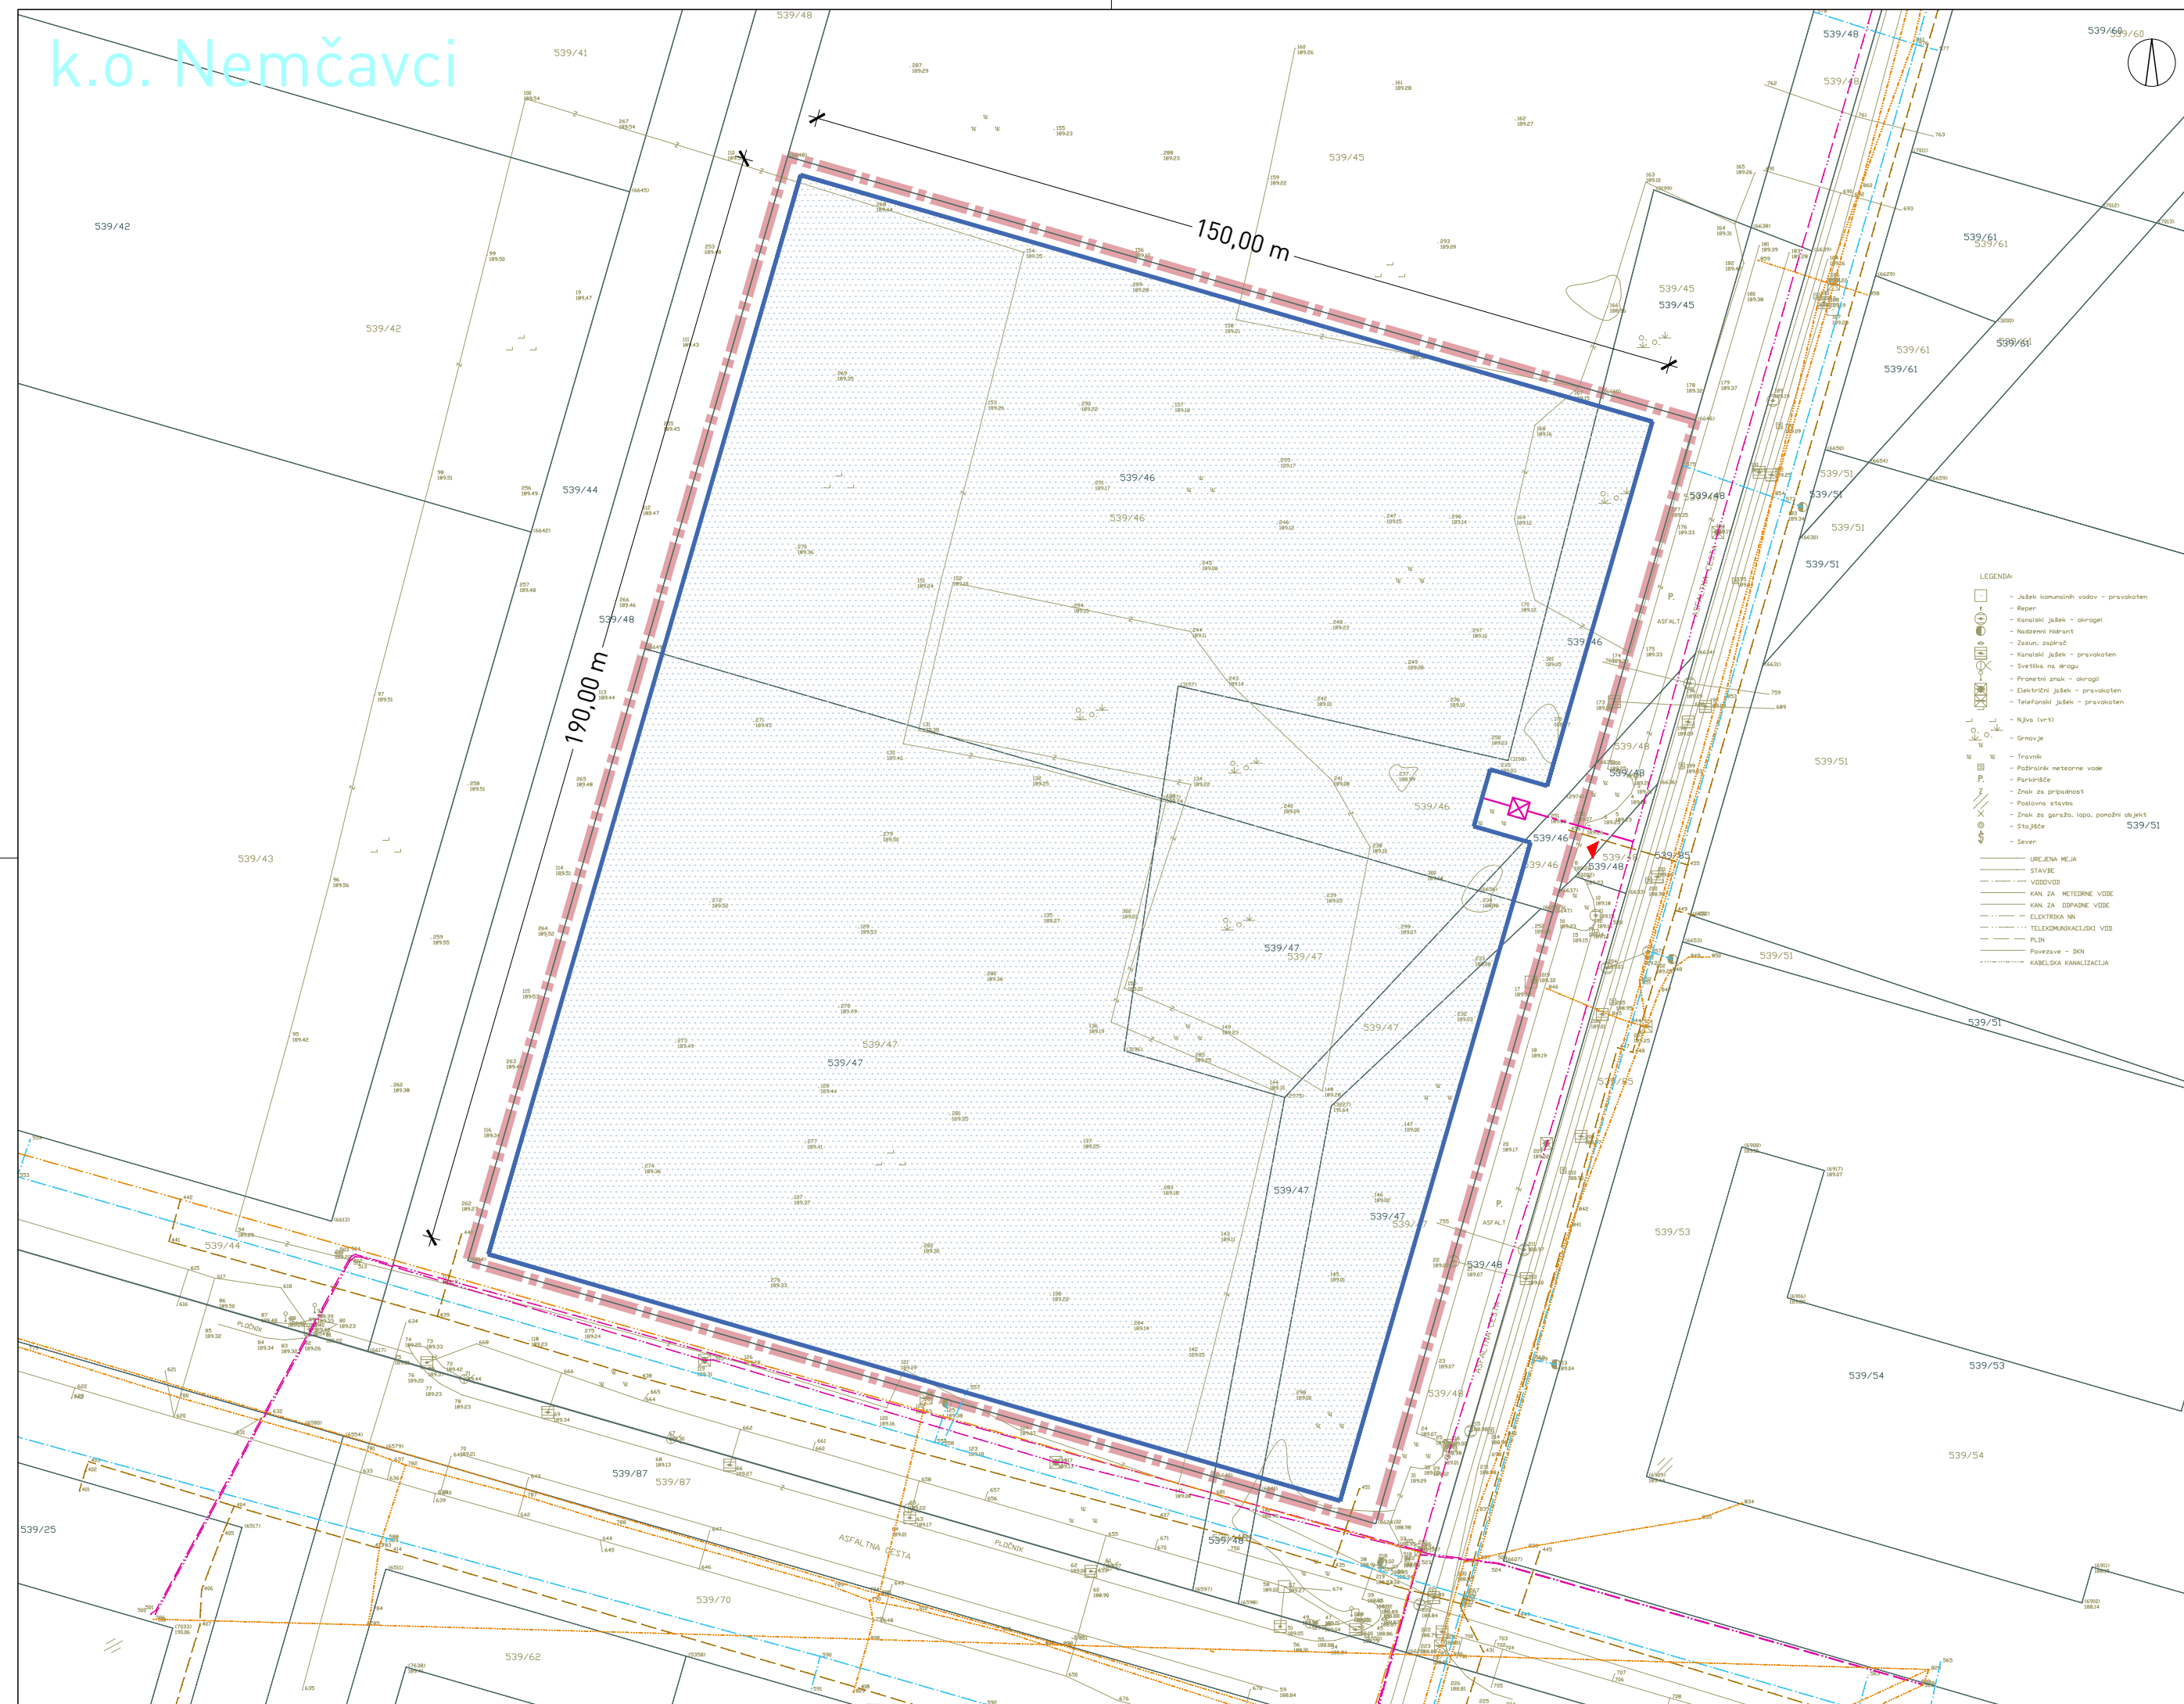

LEGENDA

- katastrski načrt
- geodetski načrt
- — — meja območja sprememb in dopolnitev zazidalnega načrta
- — — cevovod za pitno vodo
- — — cevovod za komunalno odpadno vodo
- — — cevovod za padavinsko odpadno vodo
- — — elektroenergetski vod
- — — plinovod
- — — komunikacijski vod
- ▭ fotonapetostna elektrarna na terenu
- ⊠ transformatorska postaja
- — — električni kabelski priključek
- ▶ dostop na parcelo

LEGENDA

- Jabele komunalnih vodov - pravokoten
- Jabele - krogi
- Nazivni hlárnt
- Zaznal zaprt
- Komunalni jabele - pravokoten
- Svetlobni na strogo
- Prometni znak - okrogli
- Električni jabele - pravokoten
- Telefonski jabele - pravokoten
- Njive turisti
- Grmovje
- Travnje
- Podbrskne metorne vode
- Parkovalec
- Znak za pripadnost
- Pasovna strelca
- Znak za gornjo lopo, pomožni objekt
- Stojnice
- Sever

— UREJENA MEJA  
 — STAVBE  
 — VODOVOD  
 — KAN ZA METORNE VODE  
 — KAN ZA ODPADNE VODE  
 — ELEKTRSKI NI  
 — TELEKOMUNIKACIJSKI VOD  
 — PLIN  
 — POKROV - BOK  
 — KABELSKA KANALIZACIJA



ZEU družba za načrtovanje in inženiring d.o.o.  
 Ulica Staneta Rozmana 5, SI-9000 Murska Sobota, Slovenija  
 Tel. +386 25341310, Faks +386 25341086, E-naslov: zeu@zeu.si, Internet: http://www.zeu.si

Investitor: Bisol Group d.o.o. Latkova vas 59a, 3321 Prebold		Odgovorni prostorski načrtovalec: Leon Cigüt, univ. dipl. inž. arh. ZAPS 1661 A	
Pripravljalavec: Mestna občina Murska Sobota Kardoševa ulica 2, 9000 Murska Sobota		Sodelavec: Alenka Šumak, univ. dipl. inž. kraj. arh.	
Naziv: Spremembe in dopolnitve zazidalnega načrta za severno obrtno industrijsko cono mesta Murska Sobota (fotonapetostna elektrarna)		Grafični načrt: Zazidalna oziroma ureditvena situacija s prikazom poteka omrežij in priključevanja objektov na gospodarsko javno infrastrukturo	
Številka: OPPN-1/18	Datum: marec 2018	Merilo: 1 : 1000	Datum geodetskega načrta: november 2017
			Številka lista: 3