


# OBČINSKI PODROBNI PROSTORSKI NAČRT ZA OBMOČJE EUP Z OZNAKO PR 16

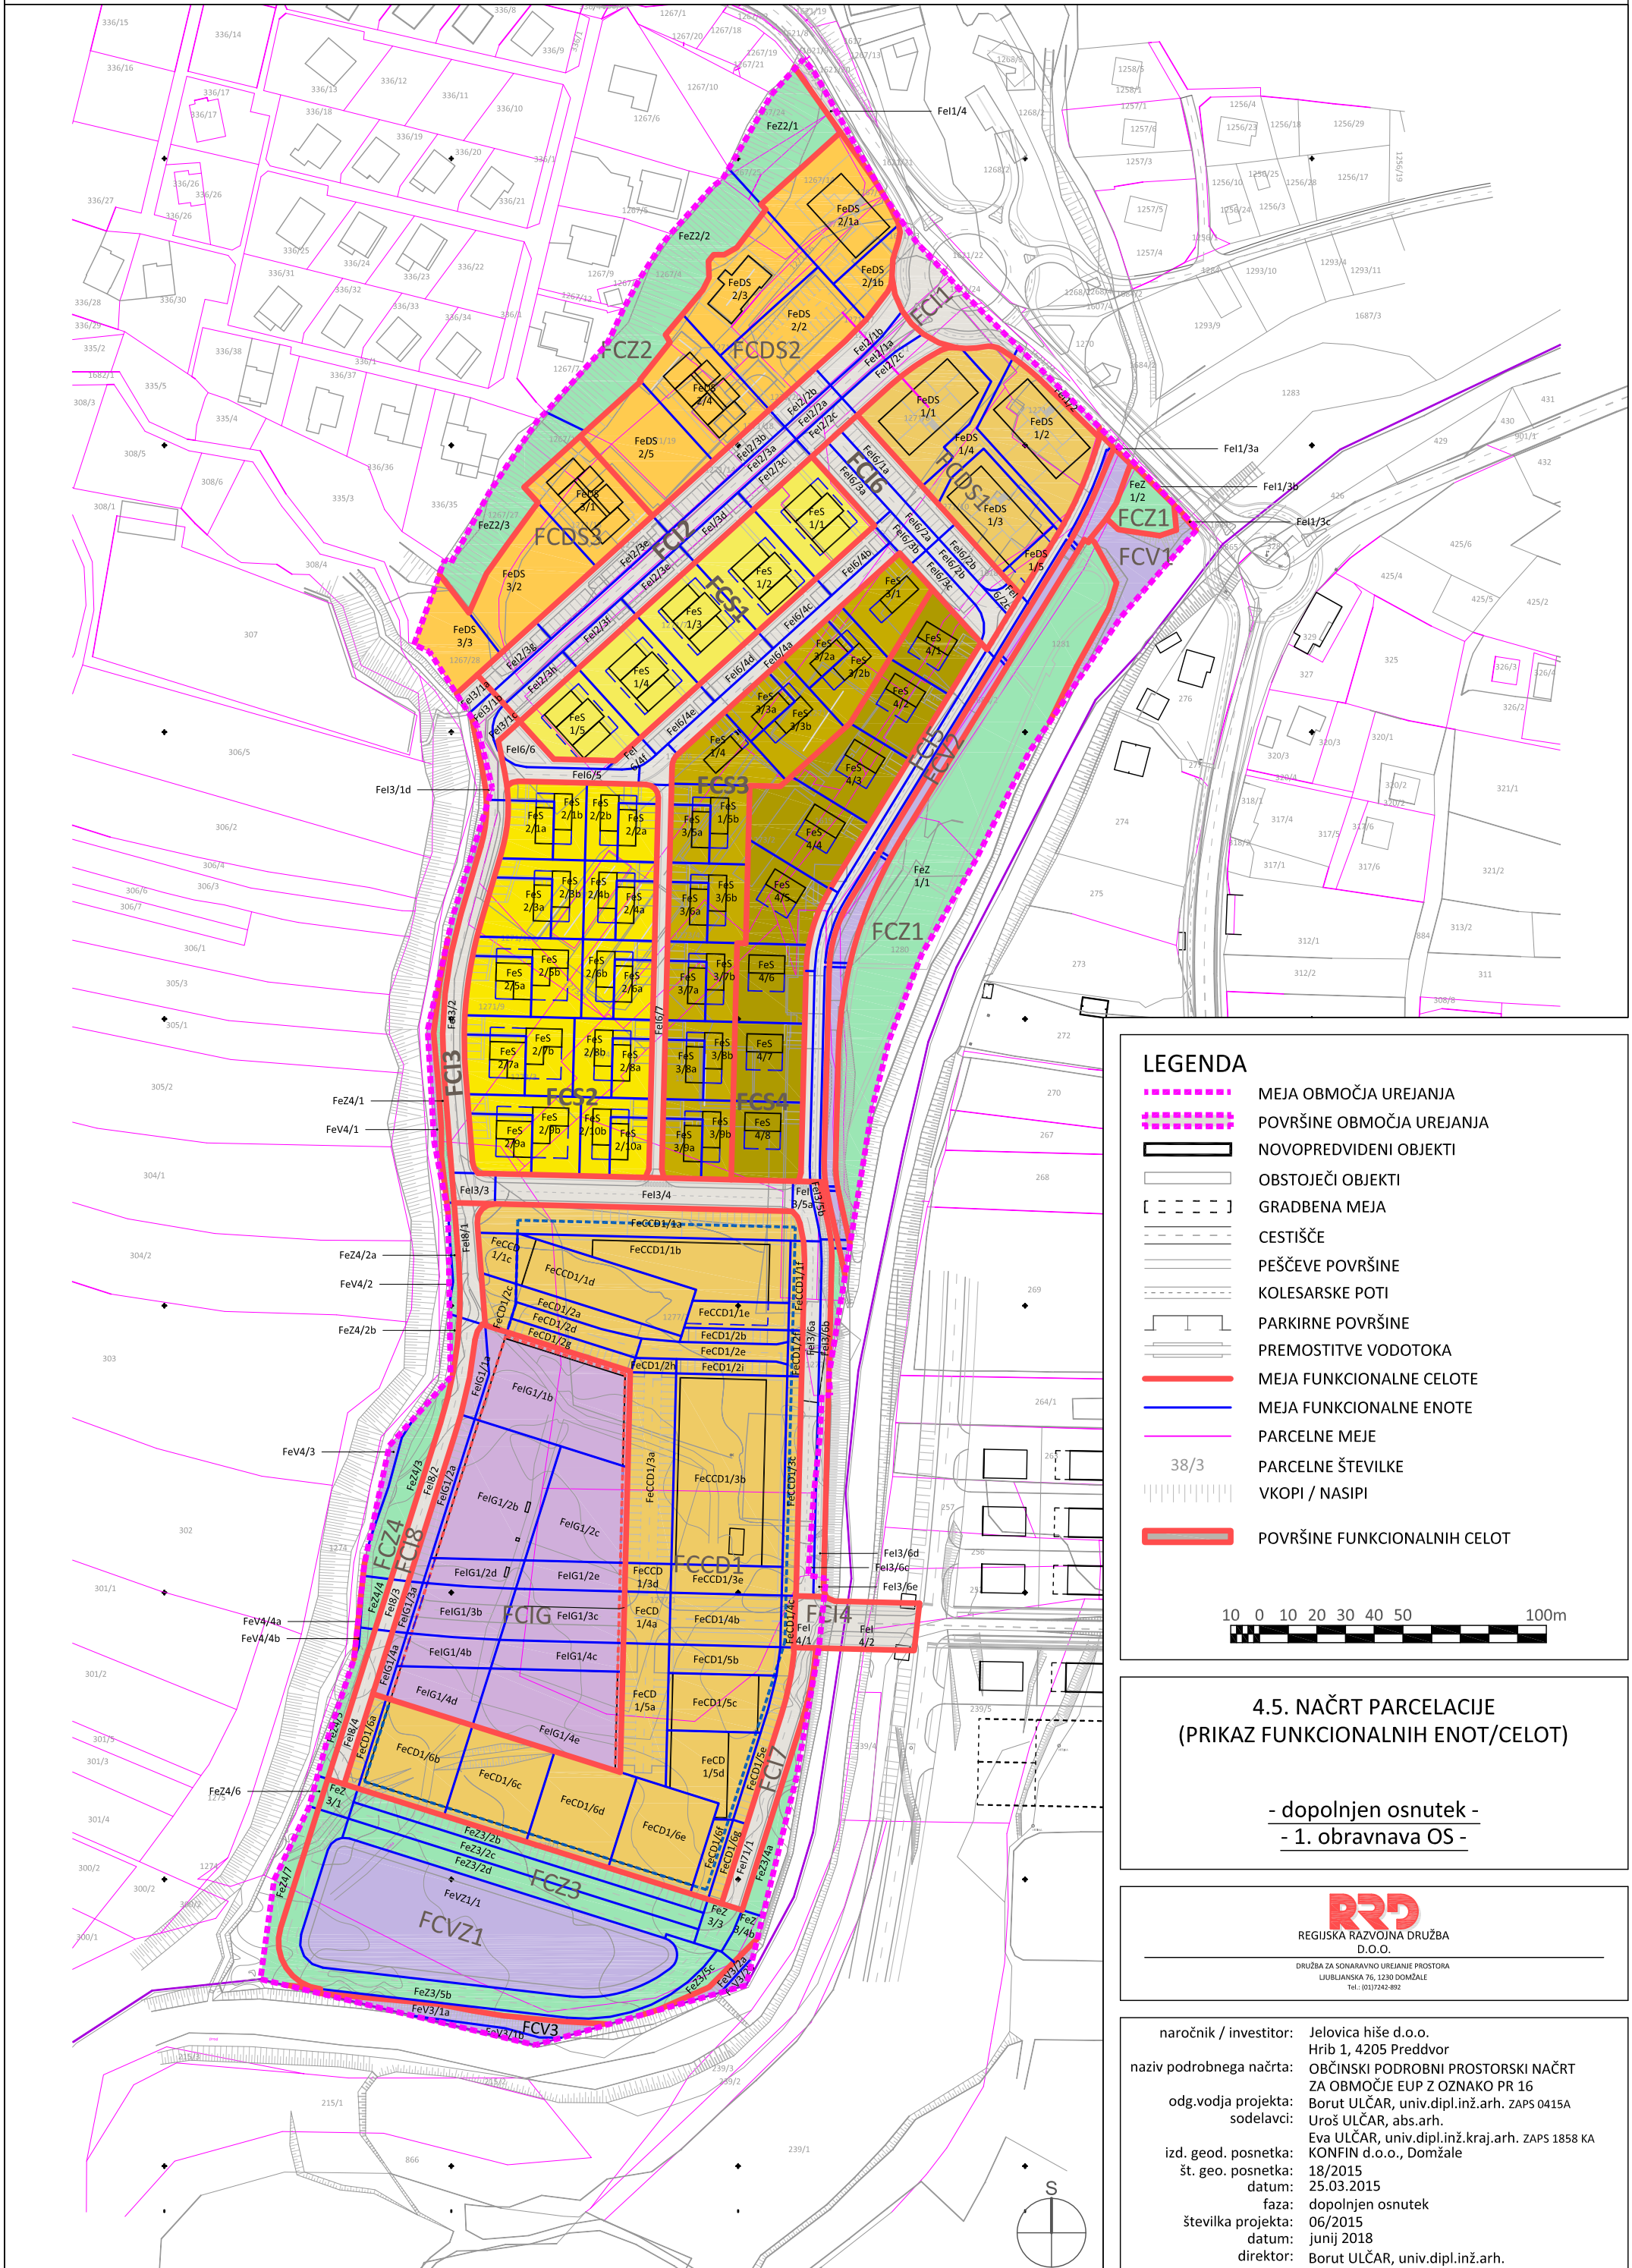

## LEGENDA

- MEJA OBMOČJA UREJANJA
- POVRŠINE OBMOČJA UREJANJA
- NOVOPREDVIDENI OBJEKTI
- OBSTOJEČI OBJEKTI
- GRADBENA MEJA
- CESTIŠČE
- PEŠČEVE POVRŠINE
- KOLESARSKE POTI
- PARKIRNE POVRŠINE
- PREMOSTITVE VODOTOKA
- MEJA FUNKCIONALNE CELOTE
- MEJA FUNKCIONALNE ENOTE
- PARCELNE MEJE
- PARCELNE ŠTEVILKE
- VKOPI / NASIPI
- POVRŠINE FUNKCIONALNIH CELOT



## 4.5. NAČRT PARCELACIJE (PRIKAZ FUNKCIONALNIH ENOT/CELOT)

- dopolnjen osnutek -  
- 1. obravnava OS -



REGIJSKA RAZVOJNA DRUŽBA  
D.O.O.  
DRUŽBA ZA SONARAVNO UREJANJE PROSTORA  
LJUBLJANSKA 76, 1230 DOMŽALE  
Tel.: (01) 742-892

naročnik / investitor: Jelovica hiše d.o.o.  
Hrib 1, 4205 Predovor  
naziv podrobnega načrta: OBČINSKI PODROBNI PROSTORSKI NAČRT ZA OBMOČJE EUP Z OZNAKO PR 16  
odg.vodja projekta: Borut ULČAR, univ.dipl.inž.arh. ZAPS 0415A  
sodelavci: Uroš ULČAR, abs.arh.  
Eva ULČAR, univ.dipl.inž.kraj.arh. ZAPS 1858 KA  
izd. geod. posnetka: 18/2015  
št. geo. posnetka: 18/2015  
datum: 25.03.2015  
faza: dopolnjen osnutek  
številka projekta: 06/2015  
datum: junij 2018  
direktor: Borut ULČAR, univ.dipl.inž.arh.