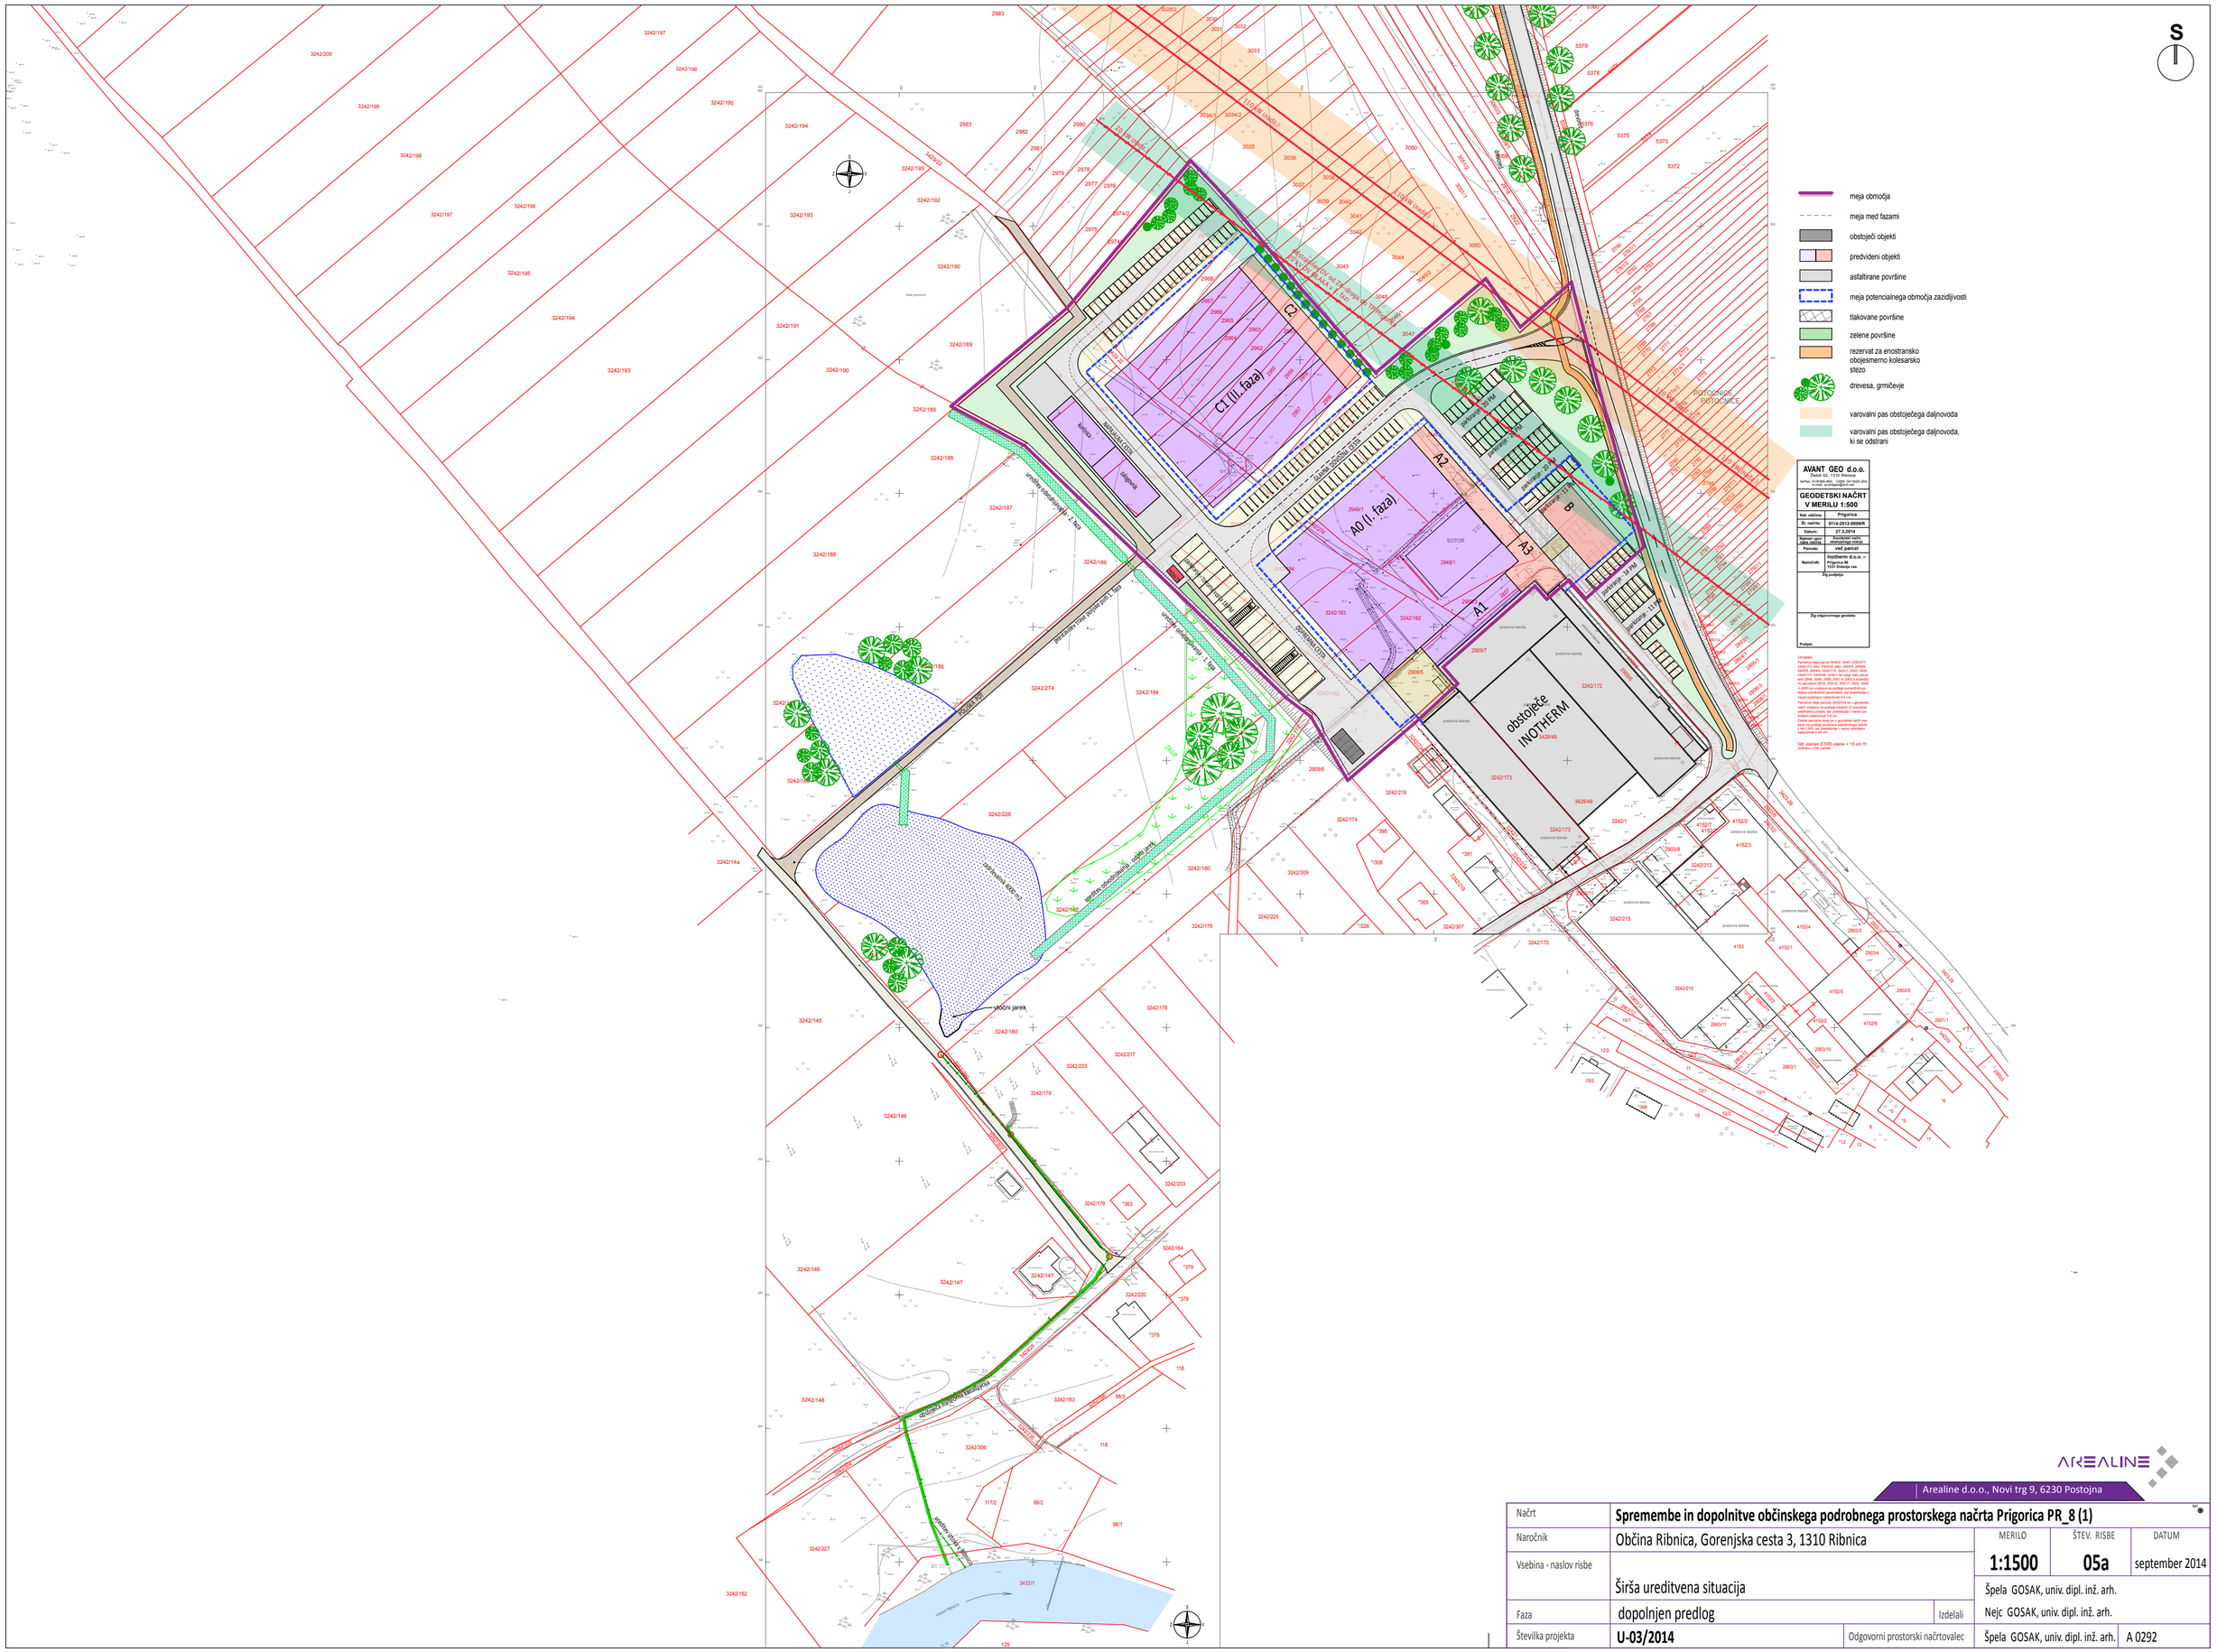

Načrt	**Spremembe in dopolnitve občinskega podrobnega prostorskega načrta Prigorica PR_8 (1)**			
Naročnik	Občina Ribnica, Gorenjska cesta 3, 1310 Ribnica	MERILO	ŠTEV. RISBE	DATUM
Vsebina - naslov risbe	Širša ureditvena situacija	**1:1500**	**05a**	september 2014
		Špela GOSAK, univ. dipl. inž. arh.		
Faza	dopolnjen predlog	Izdelali	Nejc GOSAK, univ. dipl. inž. arh.	
Številka projekta	**U-03/2014**	Odgovorni prostorski načrtovalec	Špela GOSAK, univ. dipl. inž. arh.	A 0292