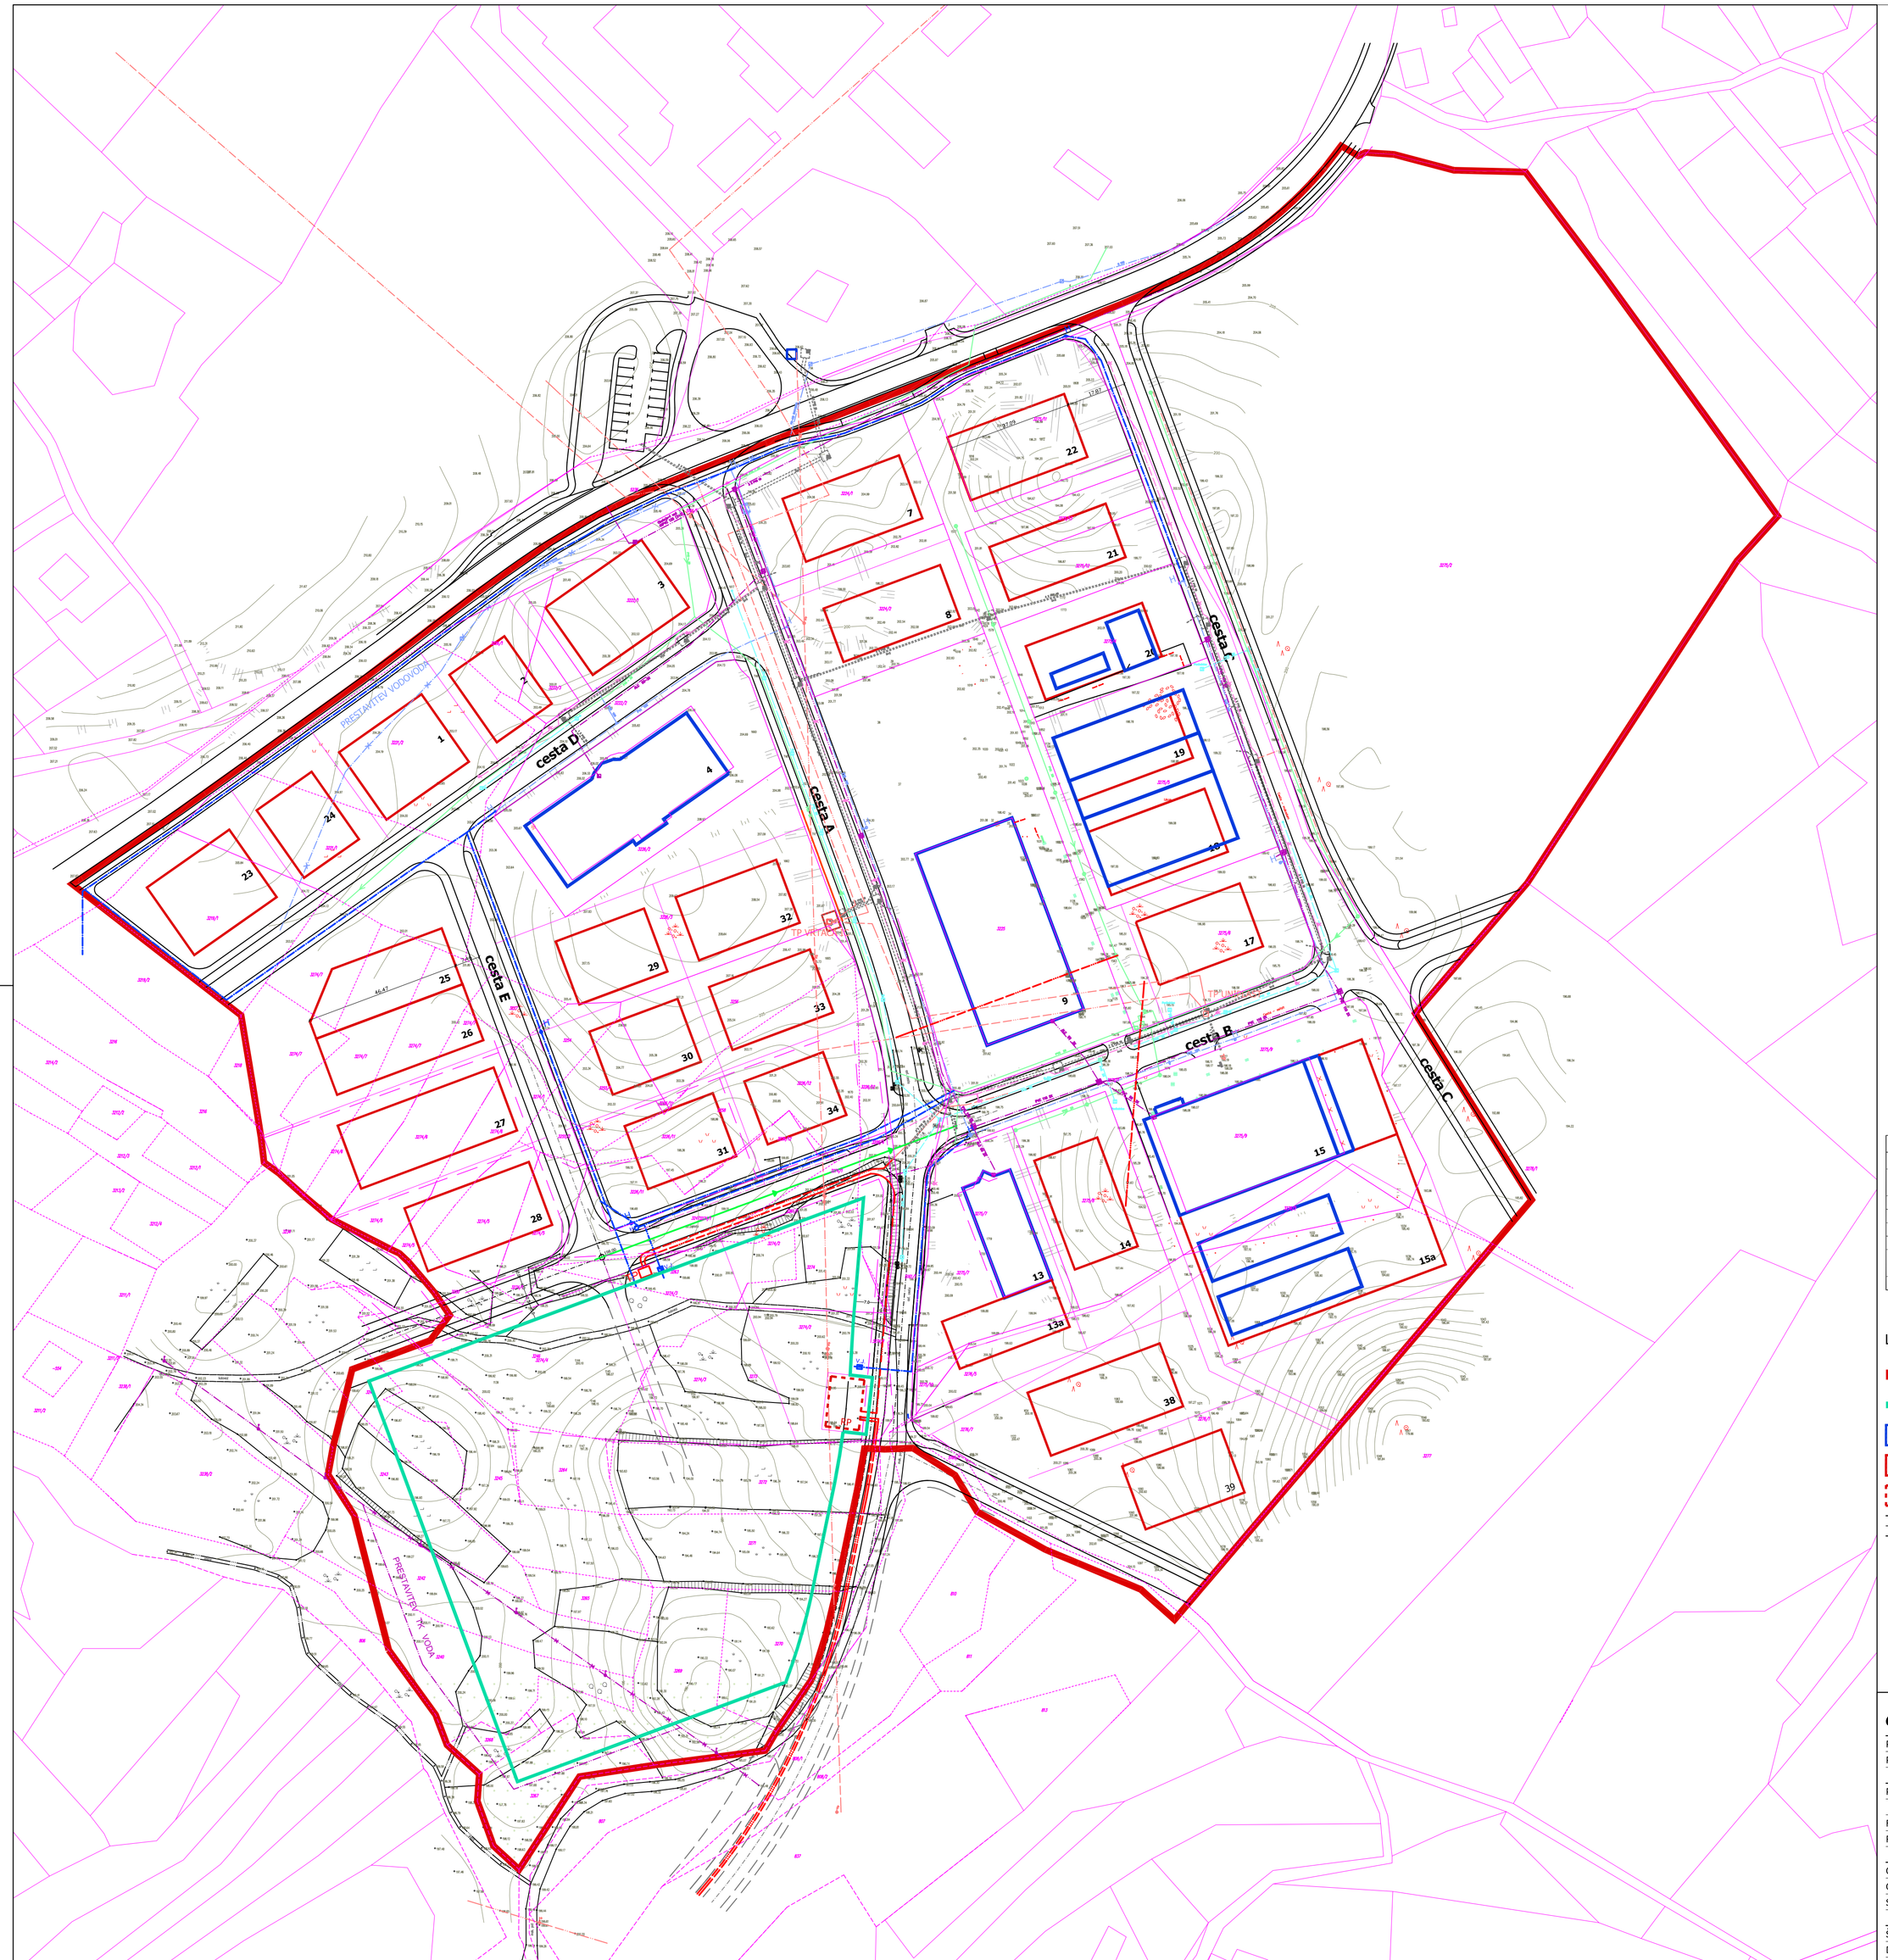

KOMUNALNI VODI			
		OBSTOJEČI	PREDVIDENI
KANALIZACIJA	meteorna		
	odpadna		
VODOVOD			
PLINOVOD			
TOPLOVOD			
TELEKOMUNIKACIJE			
ELEKTRIKA	visoka napetost		
	nizka napetost		
JAVNA RAZSVETLJAVA			

LEGENDA

- meja območja spremembe zazidalnega načrta
- meja območja zazidljivega zemljišča
- obstoječi objekti
- predvideni objekti
- RP razdelilna postaja (RP) Semič
- ceste

S

urbi **URBI d.o.o., OBLIKOVANJE PROSTORA,** Trnovski pristan 2, Ljubljana

Pobudnik:	OBČINA SEMIČ, Štefanov trg 9, 8333 SEMIČ
Pripravljalec:	OBČINA SEMIČ, Štefanov trg 9, 8333 SEMIČ
Projekt:	**SPREMEMVE IN DOPOLNITVE ZAZIDALNEGA NAČRTA PROIZVODNO SERVISNE CONE VRTAČA**
Faza:	
Risba:	**KOMUNALNA UREDITEV**
Odgovorni vodja projekta:	Mojmir Slaček, univ. dipl. inž. arh., ZAPS 0602 A
Odgovorni projektant:	Mojmir Slaček, univ. dipl. inž. arh., ZAPS 0602 A
Sodelavci:	Tea Fink, abs. arh.

Številka projekta:	1104	Merilo:	**1:1000**
Datum:	avgust 2011	Št. lista:	**02**