



Legenda:
— Meja ureditvenega območja

<p>projekt: OPPN Z OZNAKO TRŽ 11 (Tžič - BPT)</p>		<p>STUDIOARTIM Arhitekturno projektiranje in svetovanje Martina Tomšič s.p.</p>	
<p>naslova: Izsek iz kartografskega dela izvedbenega dela OPN s prikazom lege na širšem območju</p>			
<p>naročnik: VOJE d.o.o. Predilniška cesta 16, 4290 Tržič</p>		<p>Pod vrhovi 19, 1000 Ljubljana t_041 736 556 e-mail: studioartim@gmail.com</p>	
<p>in: Občina Tržič Trg svobode 18, 4290 Tržič</p>		<p>št. projekta: 301/2017-U</p>	
<p>odgovorni vodja projekta: RAJKO BAJČ, univ.dipl.inž.arh. ZAPS 0095 A</p>		<p>datum: maj 2018</p>	
<p>merilo: 1:5000</p>		<p>št. lista: 1</p>	




Legenda:
— Meja ureditvenega območja

projekt OPP N Z OZNAKO TRŽ 11 (TRŽIČ - BPT)		št. projekta 301/2017-U	
risba PRIKAZ MEJE UREDITVENEGA NAČRTA NA DOF		datum maj 2018	
naročnik VOJE d.o.o. Predlišiška cesta 16, 4290 Trzin		Pod vrbbami 19, 1000 Ljubljana t 041 736 556 e-mail: studioartim@gmail.com	
in Občina Trzin Trg svobode 18, 4290 Trzin		št. lista 2	
odgovorni vodja projekta RAJKO BAJČ, univ. dipl. inž. arh. ZAPS 0095 A		malo 1:2500	

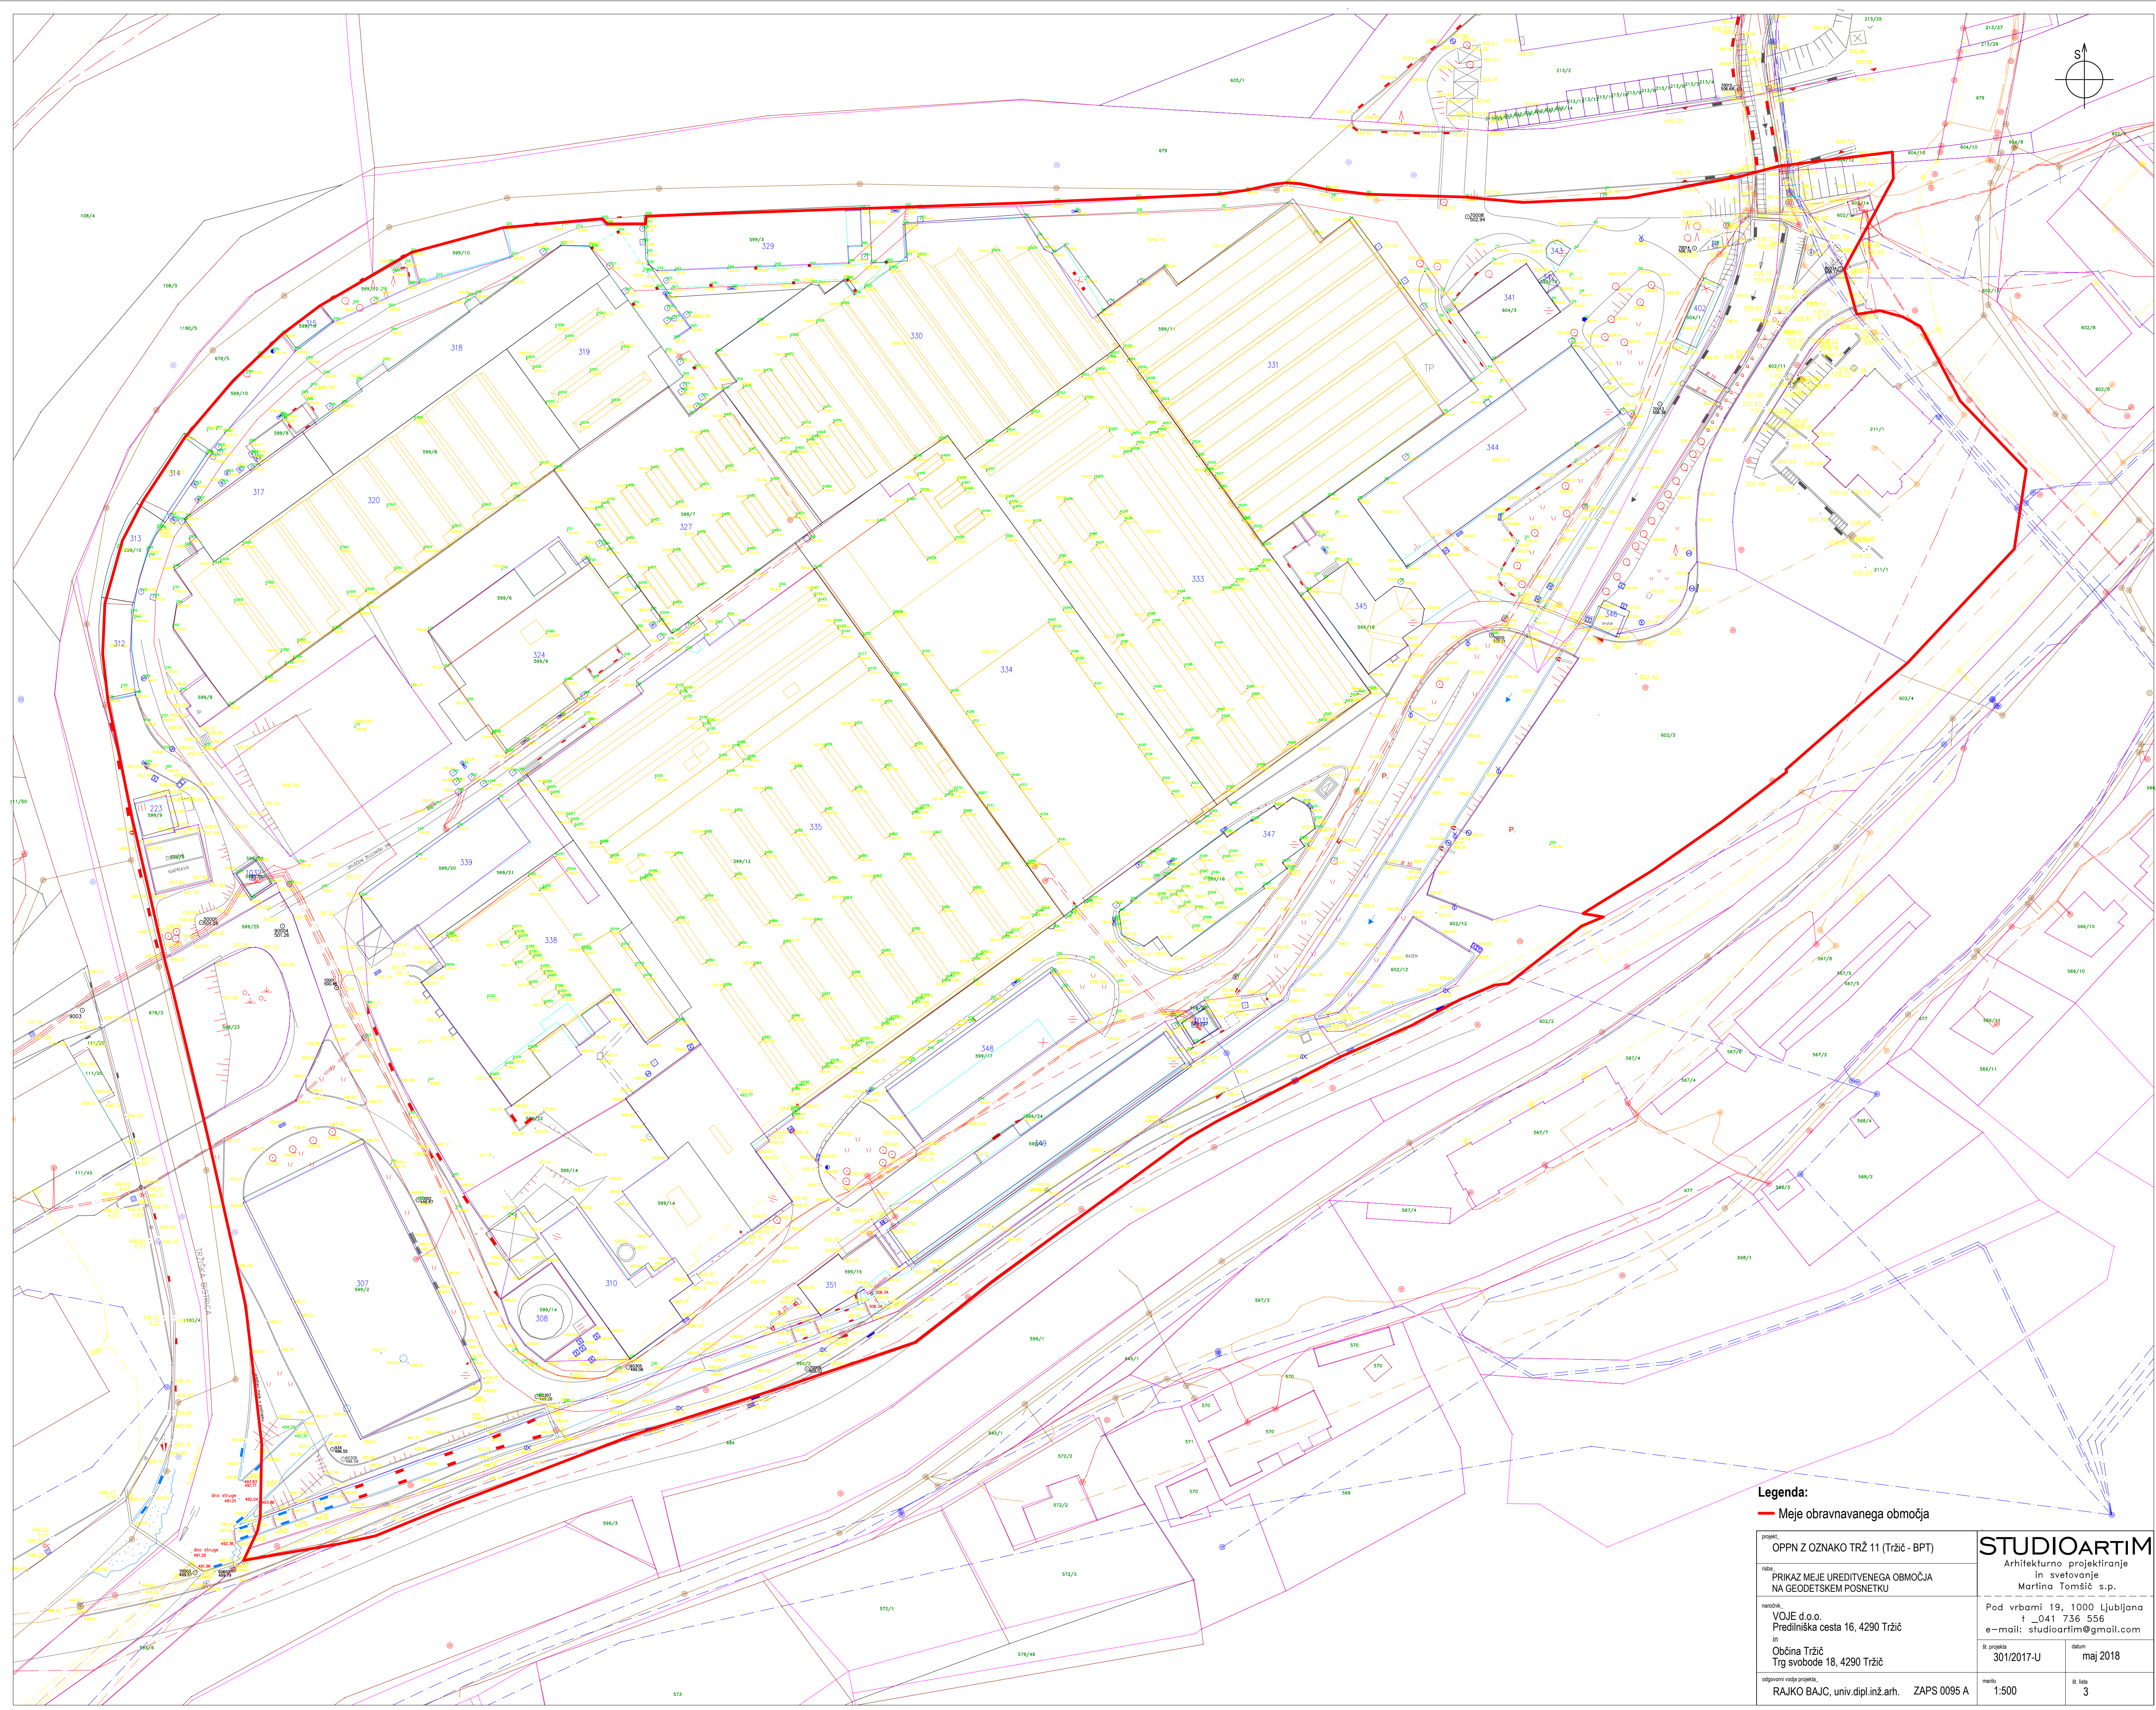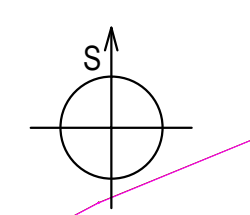

Legenda:
— Meje obravnavanega območja

projekt: OPPN Z OZNAKO TRŽIČ 11 (Tržič - BPT)		STUDIOARTIM Arhitekturno projektiranje in svetovanje Martina Tomšič s.p.	
naslov: PRIKAZ MEJE UREDITVENEGA OBMOČJA NA GEODETSKEM POSNETKU		Pod vrbnami 19, 1000 Ljubljana t: 041 736 556 e-mail: studioartim@gmail.com	
narednik: VOJE d.o.o. Predliška cesta 16, 4290 Tržič in Občina Tržič Trg svobode 18, 4290 Tržič		il. projekt: 301/2017-U	datum: maj 2018
odgovorni vodja projekta: RAJKO BAJČ, univ.dipl.inž.arh. ZAPS 0095 A		merilo: 1:500	il. lista: 3

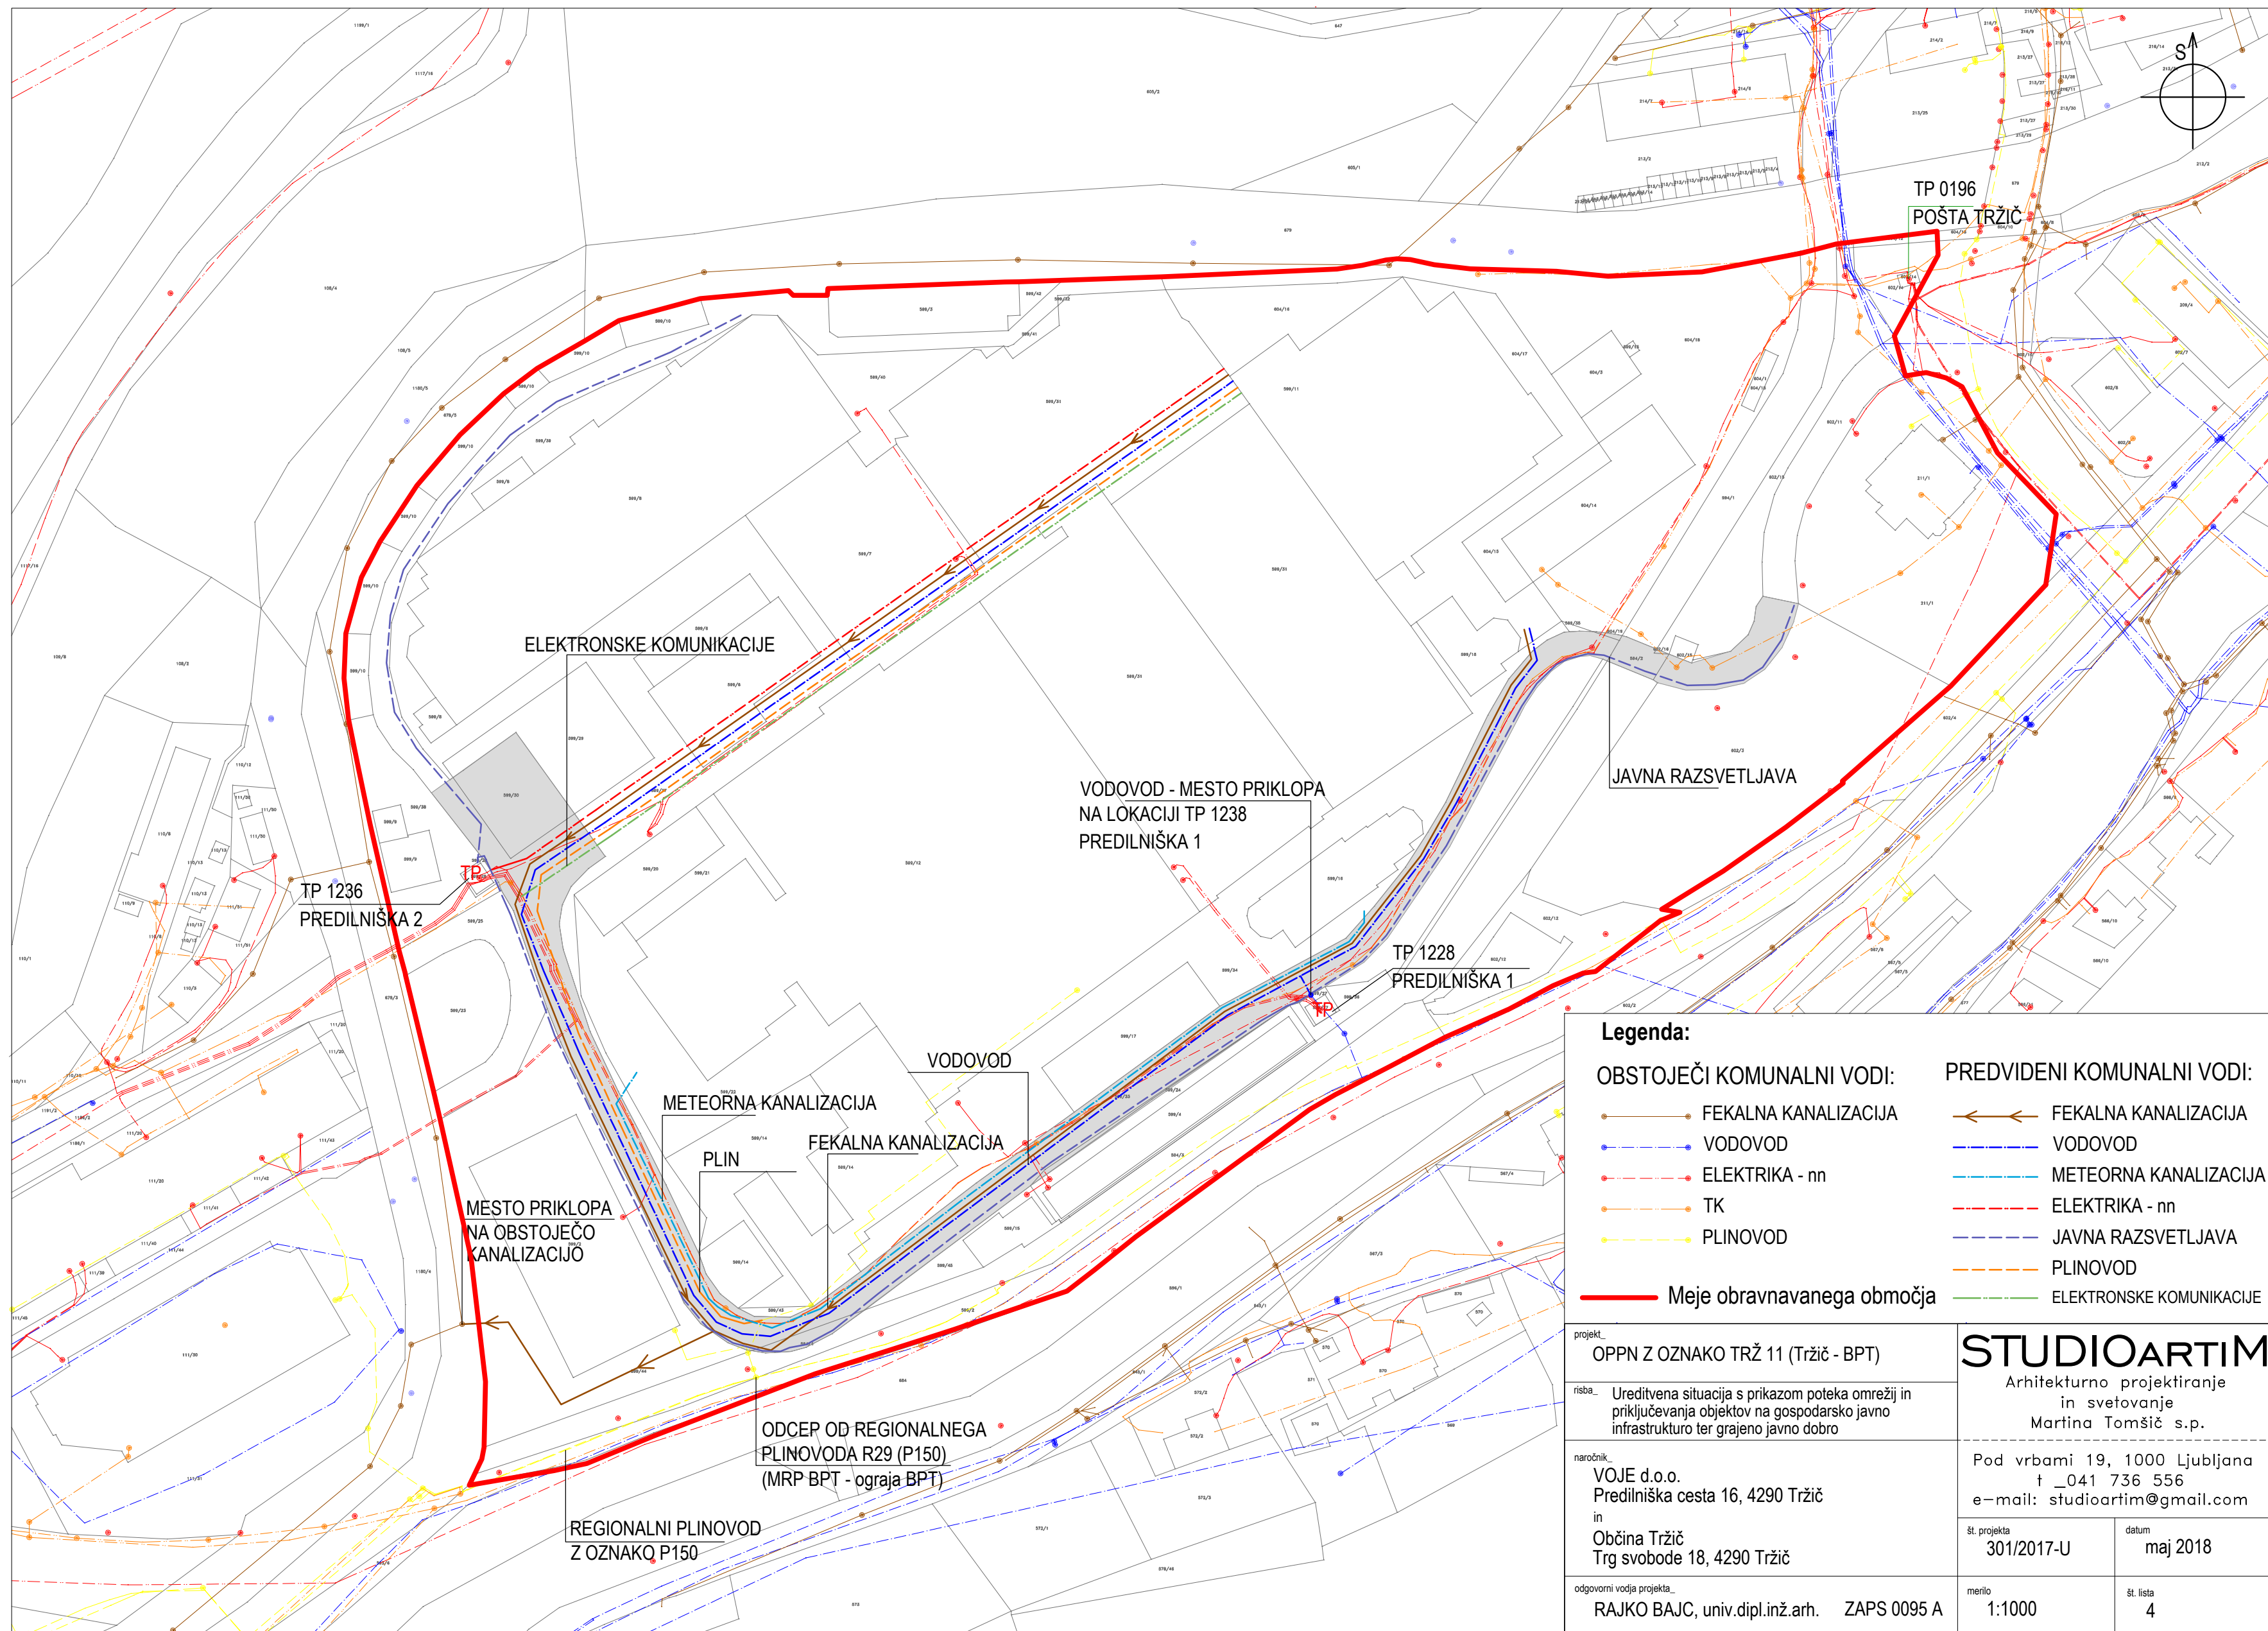

Legenda:	
OBSTOJEČI KOMUNALNI VODI:	PREDVIDENI KOMUNALNI VODI:
— FEKALNA KANALIZACIJA	← FEKALNA KANALIZACIJA
— VODOVOD	— VODOVOD
— ELEKTRIKA - nn	— METEORNA KANALIZACIJA
— TK	— ELEKTRIKA - nn
— PLINOVOD	— JAVNA RAZSVETLJAVA
— Meje obravnavanega območja	— PLINOVOD
	— ELEKTRONSKE KOMUNIKACIJE

projekt_ OPPN Z OZNAKO TRŽ 11 (Tržič - BPT)

risba_ Ureditvena situacija s prikazom poteka omrežij in priključevanja objektov na gospodarsko javno infrastrukturo ter grajeno javno dobro


naročnik_ VOJE d.o.o.
Predilniška cesta 16, 4290 Tržič
in Občina Tržič
Trg svobode 18, 4290 Tržič

odgovorni vodja projekta_ RAJKO BAJC, univ.dipl.inž.arh. ZAPS 0095 A


STUDIOARTIM
Arhitekturno projektiranje in svetovanje
Martina Tomšič s.p.

Pod vrbami 19, 1000 Ljubljana
t _041 736 556
e-mail: studioartim@gmail.com

št. projekta 301/2017-U	datum maj 2018
menilo 1:1000	št. lista 4

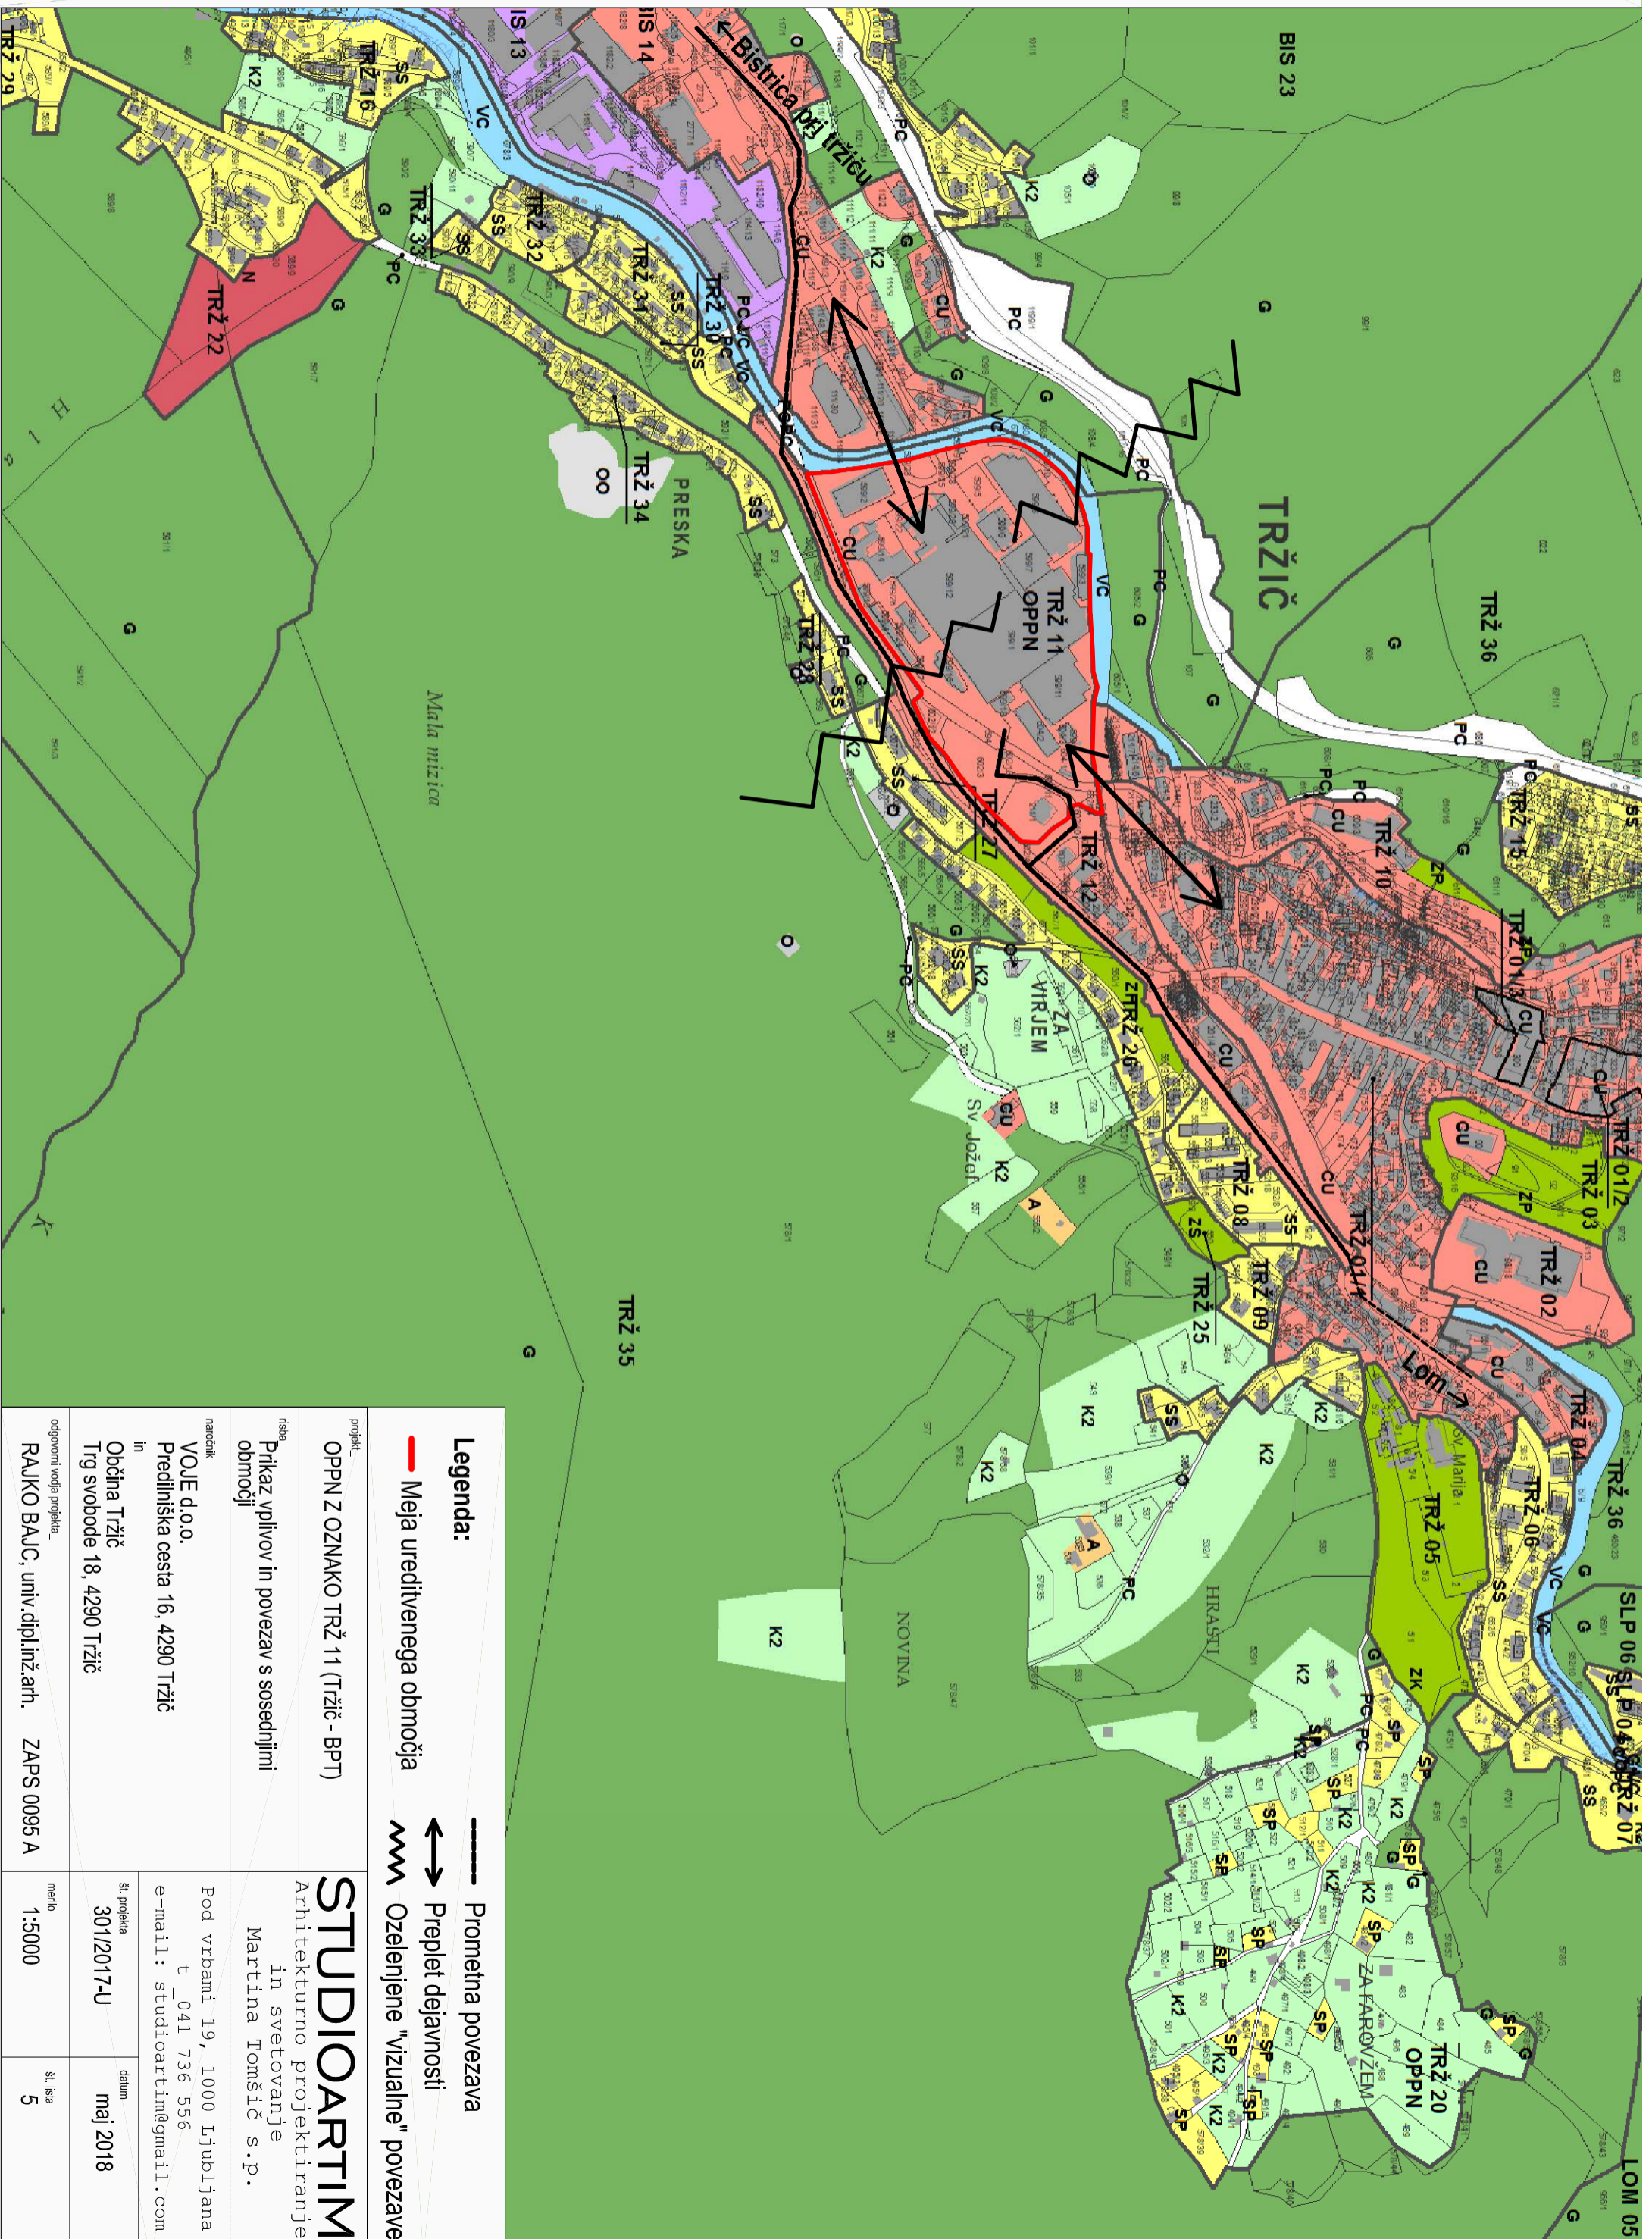


<p>Legenda:</p> <p>— Meja ureditvenega območja</p> <p>— Prometna povezava</p> <p>↔ Preplet dejavnosti</p> <p>〰 Ozelenjene "vizualne" povezave</p>	
<p>projekt: OPPN Z OZNAKO TRŽ 11 (Tržič - BPT)</p> <p>risba: Prikaz vplivov in povezav s sosednjimi območji</p> <p>naročnik: VOJE d.o.o. Predilniška cesta 16, 4290 Tržič</p> <p>in: Občina Tržič Trg svobode 18, 4290 Tržič</p> <p>odgovorni vodja projekta: RAKO BAJČ, univ.dipl.inž.arh. ZAPS 0095 A</p>	<p>STUDIOARTIM</p> <p>Arhitekturno projektiranje in svetovanje</p> <p>Martina Tomšič s.p.</p> <p>Pod vrbbami 19, 1000 Ljubljana</p> <p>t_041 736 556</p> <p>e-mail: studioartim@gmail.com</p> <p>šl. projekta: 301/2017-U</p> <p>datum: maj 2018</p> <p>mašilo: 1:5000</p> <p>šl. lista: 5</p>

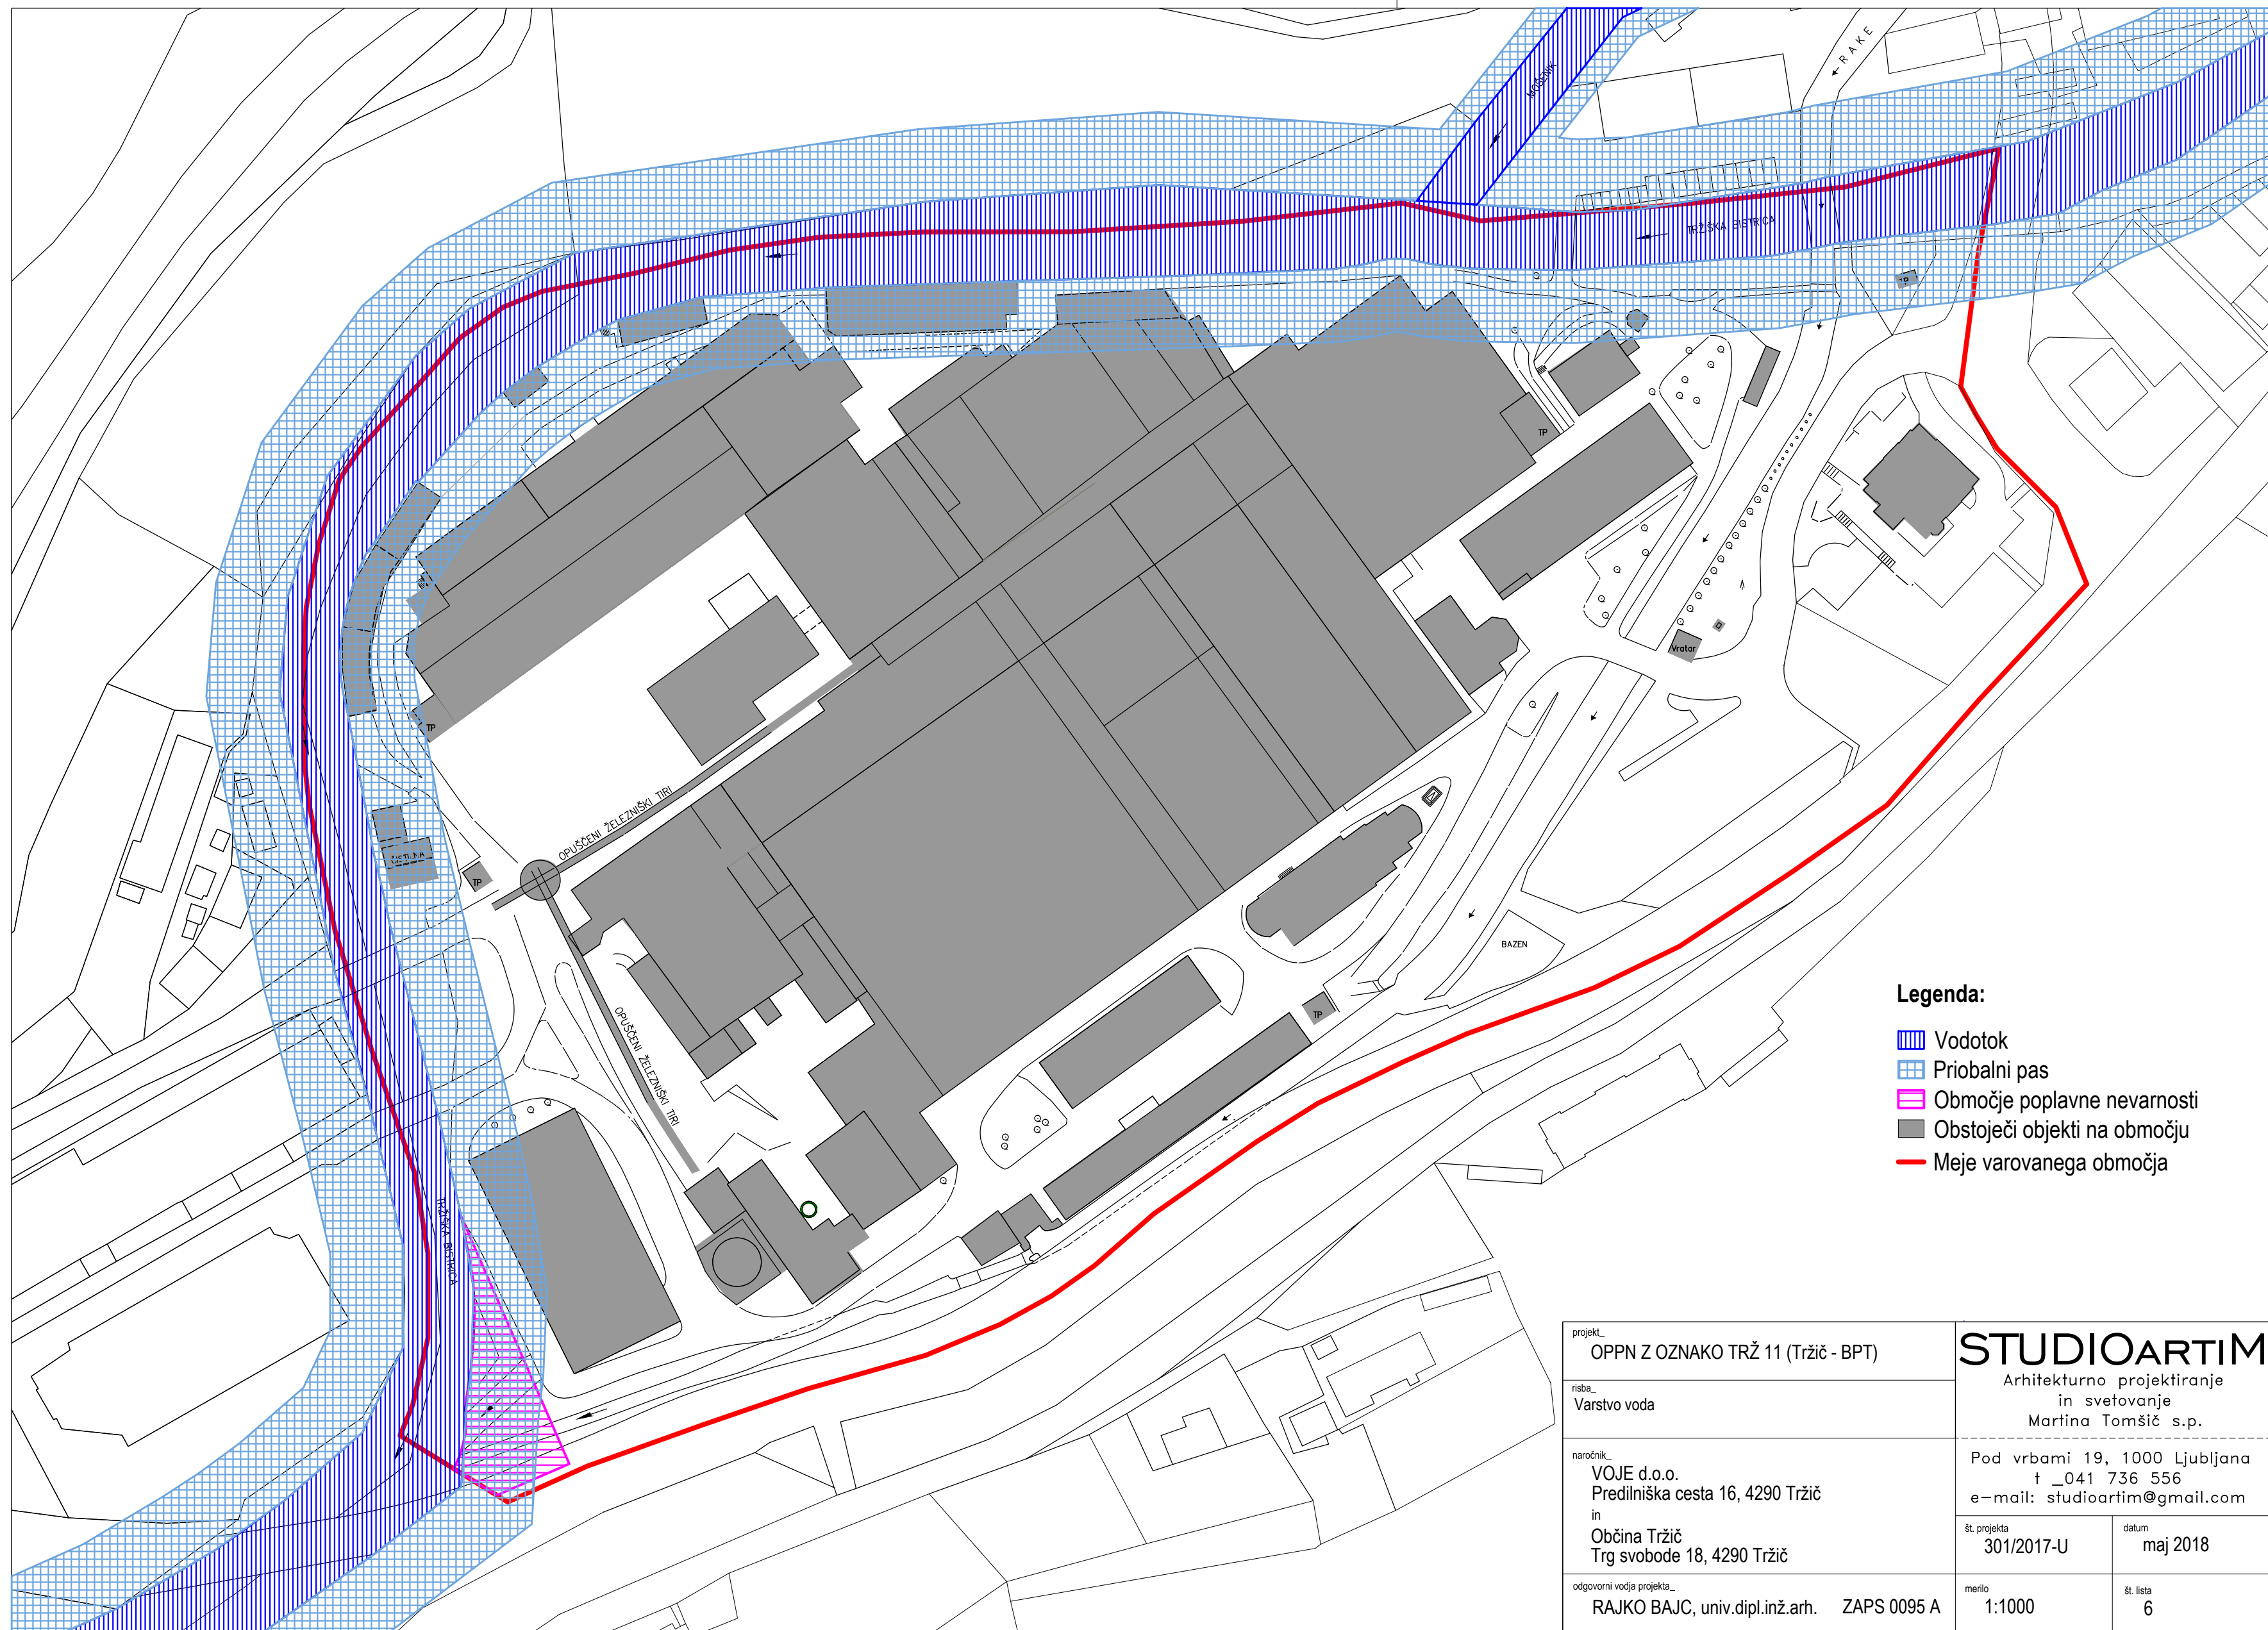


- Legenda:**
- Vodotok
 - Priobalni pas
 - Območje poplavne nevarnosti
 - Obstoječi objekti na območju
 - Meje varovanega območja

projekt_ OPPN Z OZNAKO TRŽI 11 (Tržič - BPT)		STUDIOARTIM Arhitekturno projektiranje in svetovanje Martina Tomšič s.p.	
risba_ Varstvo voda			
naročnik_ VOJE d.o.o. Predilniška cesta 16, 4290 Tržič in Občina Tržič Trg svobode 18, 4290 Tržič		Pod vrbami 19, 1000 Ljubljana t _041 736 556 e-mail: studioartim@gmail.com	
odgovorni vodja projekta_ RAJKO BAJC, univ.dipl.inž.arh. ZAPS 0095 A		št. projekta 301/2017-U	datum maj 2018
		merilo 1:1000	št. lista 6

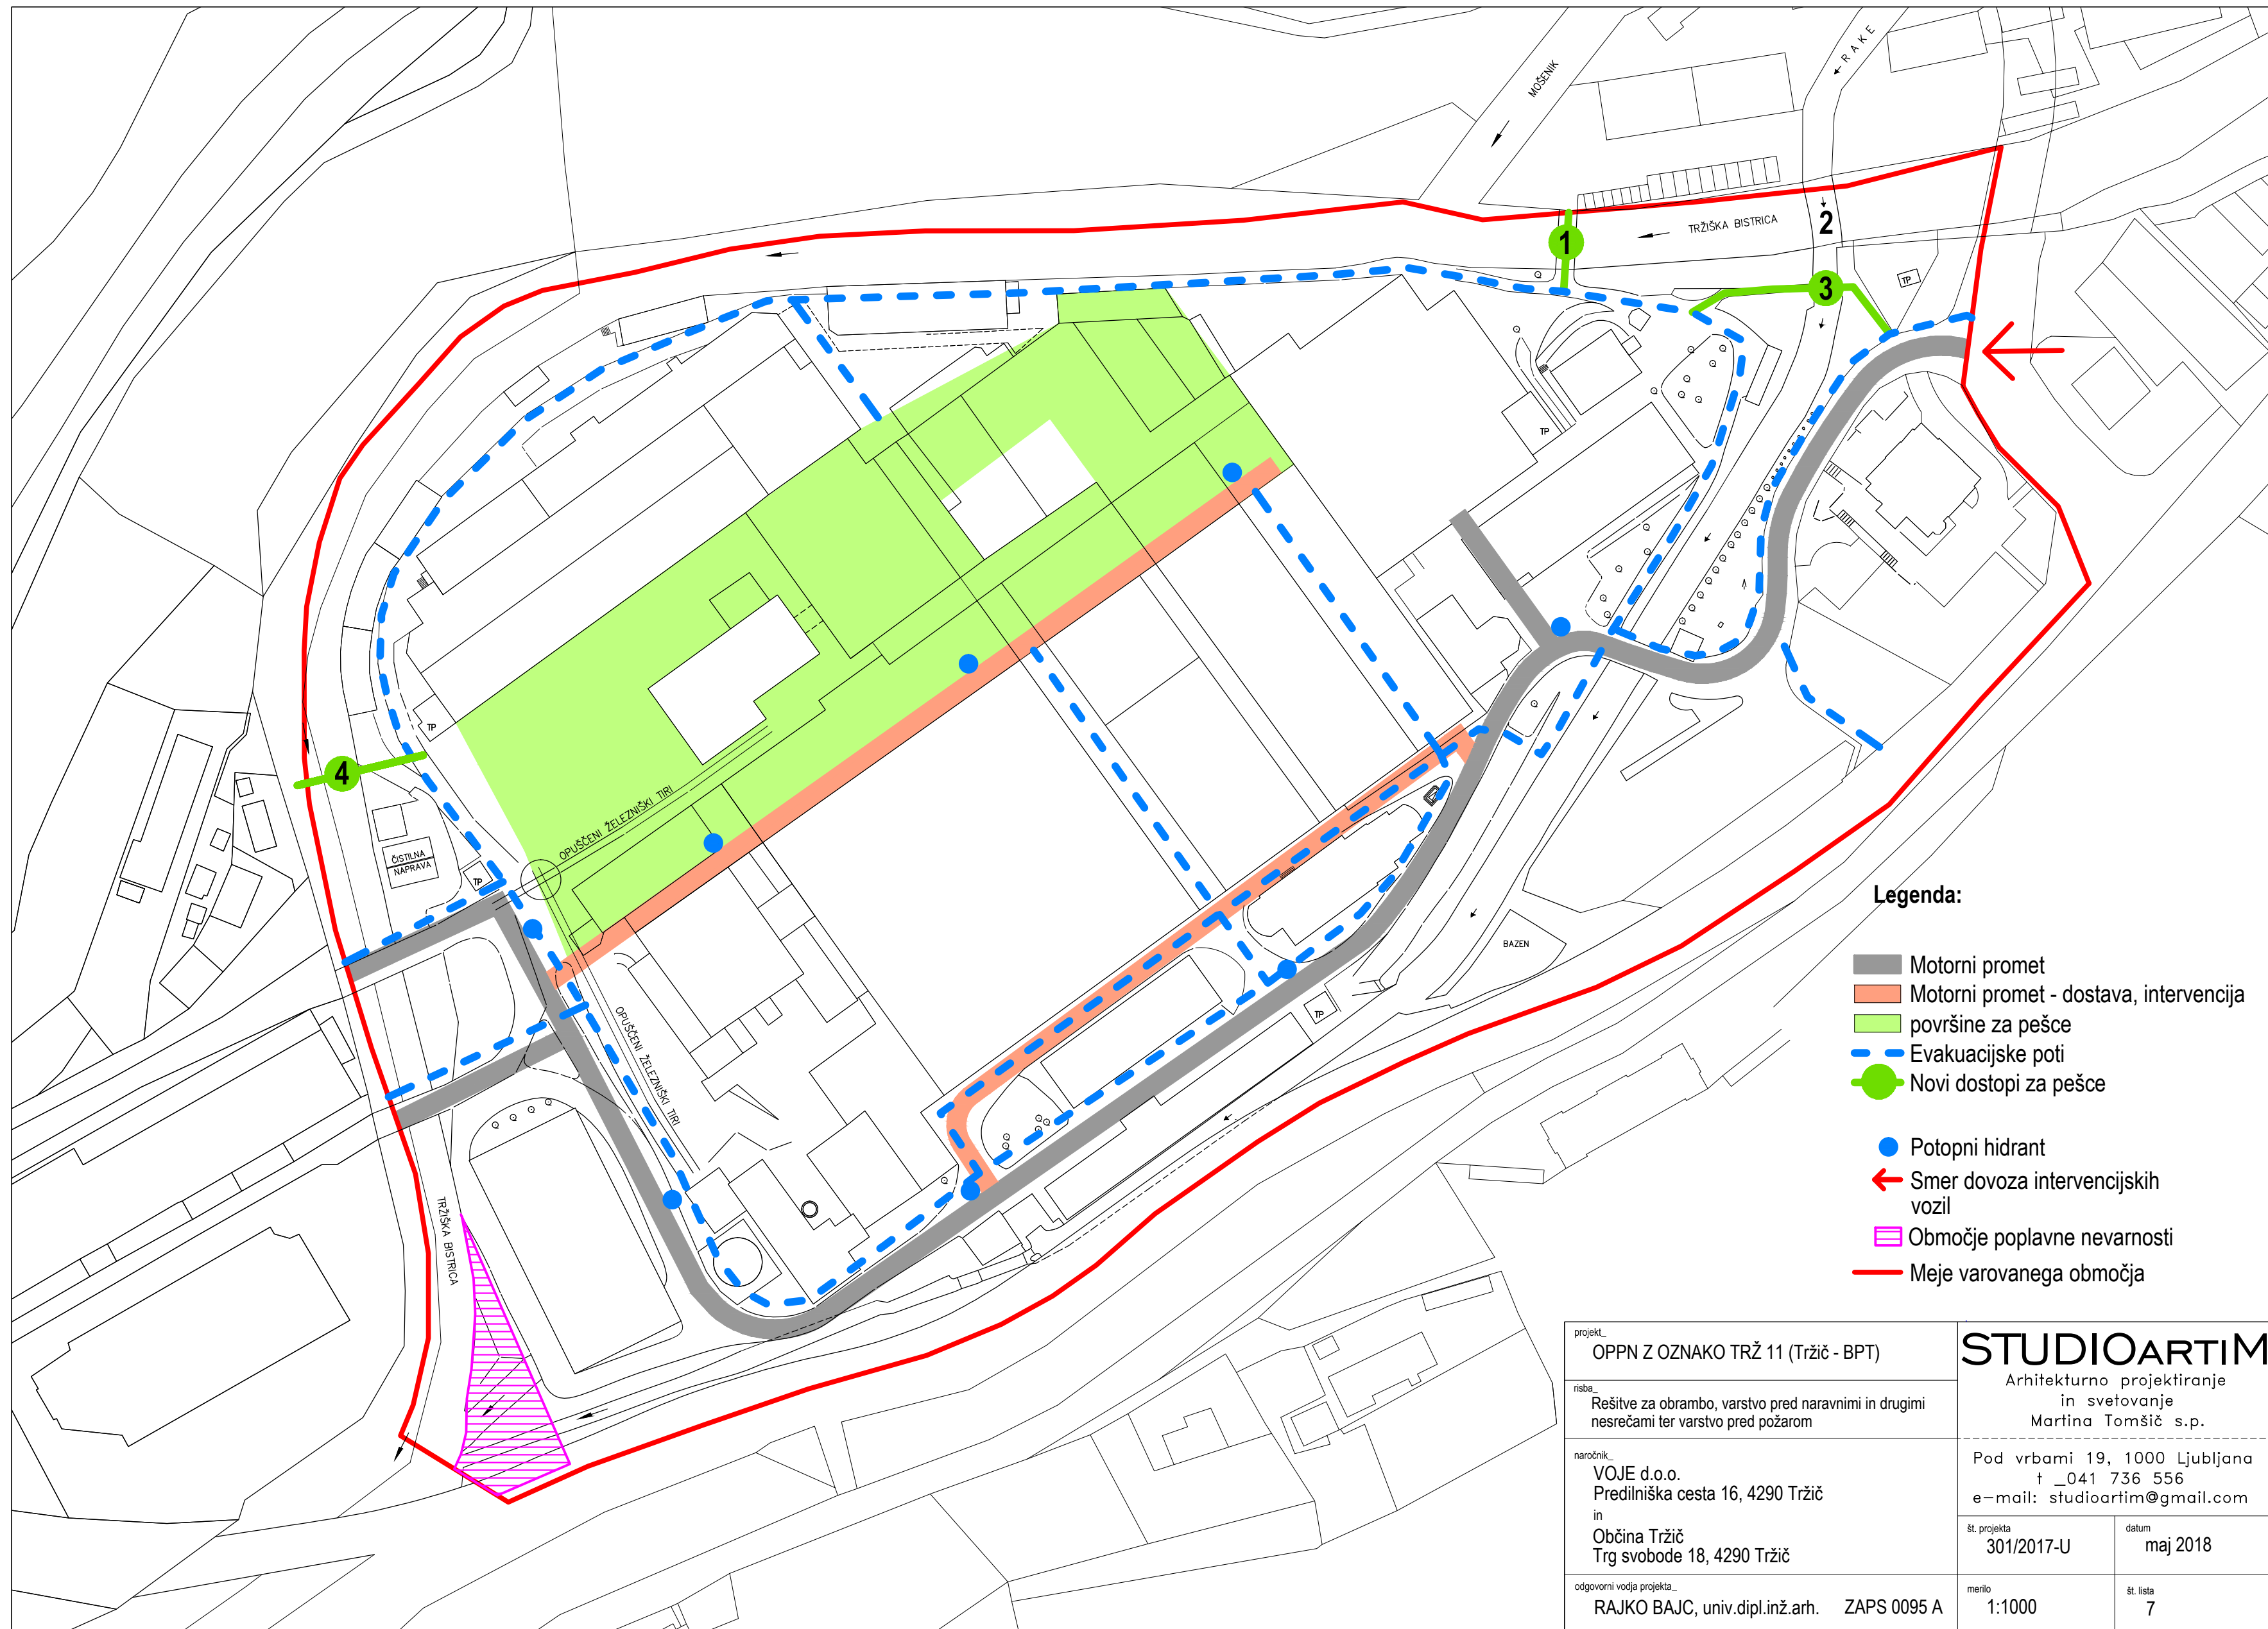


- Legenda:**
- Motorni promet
 - Motorni promet - dostava, intervencija
 - površine za pešce
 - - - Evakuacijske poti
 - Novi dostopi za pešce
 - Potopni hidrant
 - ← Smer dovoza intervencijskih vozil
 - ▨ Območje poplavne nevarnosti
 - Meje varovanega območja

projekt OPPN Z OZNAKO TRŽ 11 (Tržič - BPT)		STUDIOARTIM Arhitekturno projektiranje in svetovanje Martina Tomšič s.p.	
risba Rešitve za obrambo, varstvo pred naravnimi in drugimi nesrečami ter varstvo pred požarom			
naročnik VOJE d.o.o. Predilniška cesta 16, 4290 Tržič in Občina Tržič Trg svobode 18, 4290 Tržič		Pod vrbami 19, 1000 Ljubljana t _041 736 556 e-mail: studioartim@gmail.com	
odgovorni vodja projekta RAJKO BAJC, univ.dipl.inž.arh. ZAPS 0095 A		št. projekta 301/2017-U	datum maj 2018
		merilo 1:1000	št. lista 7

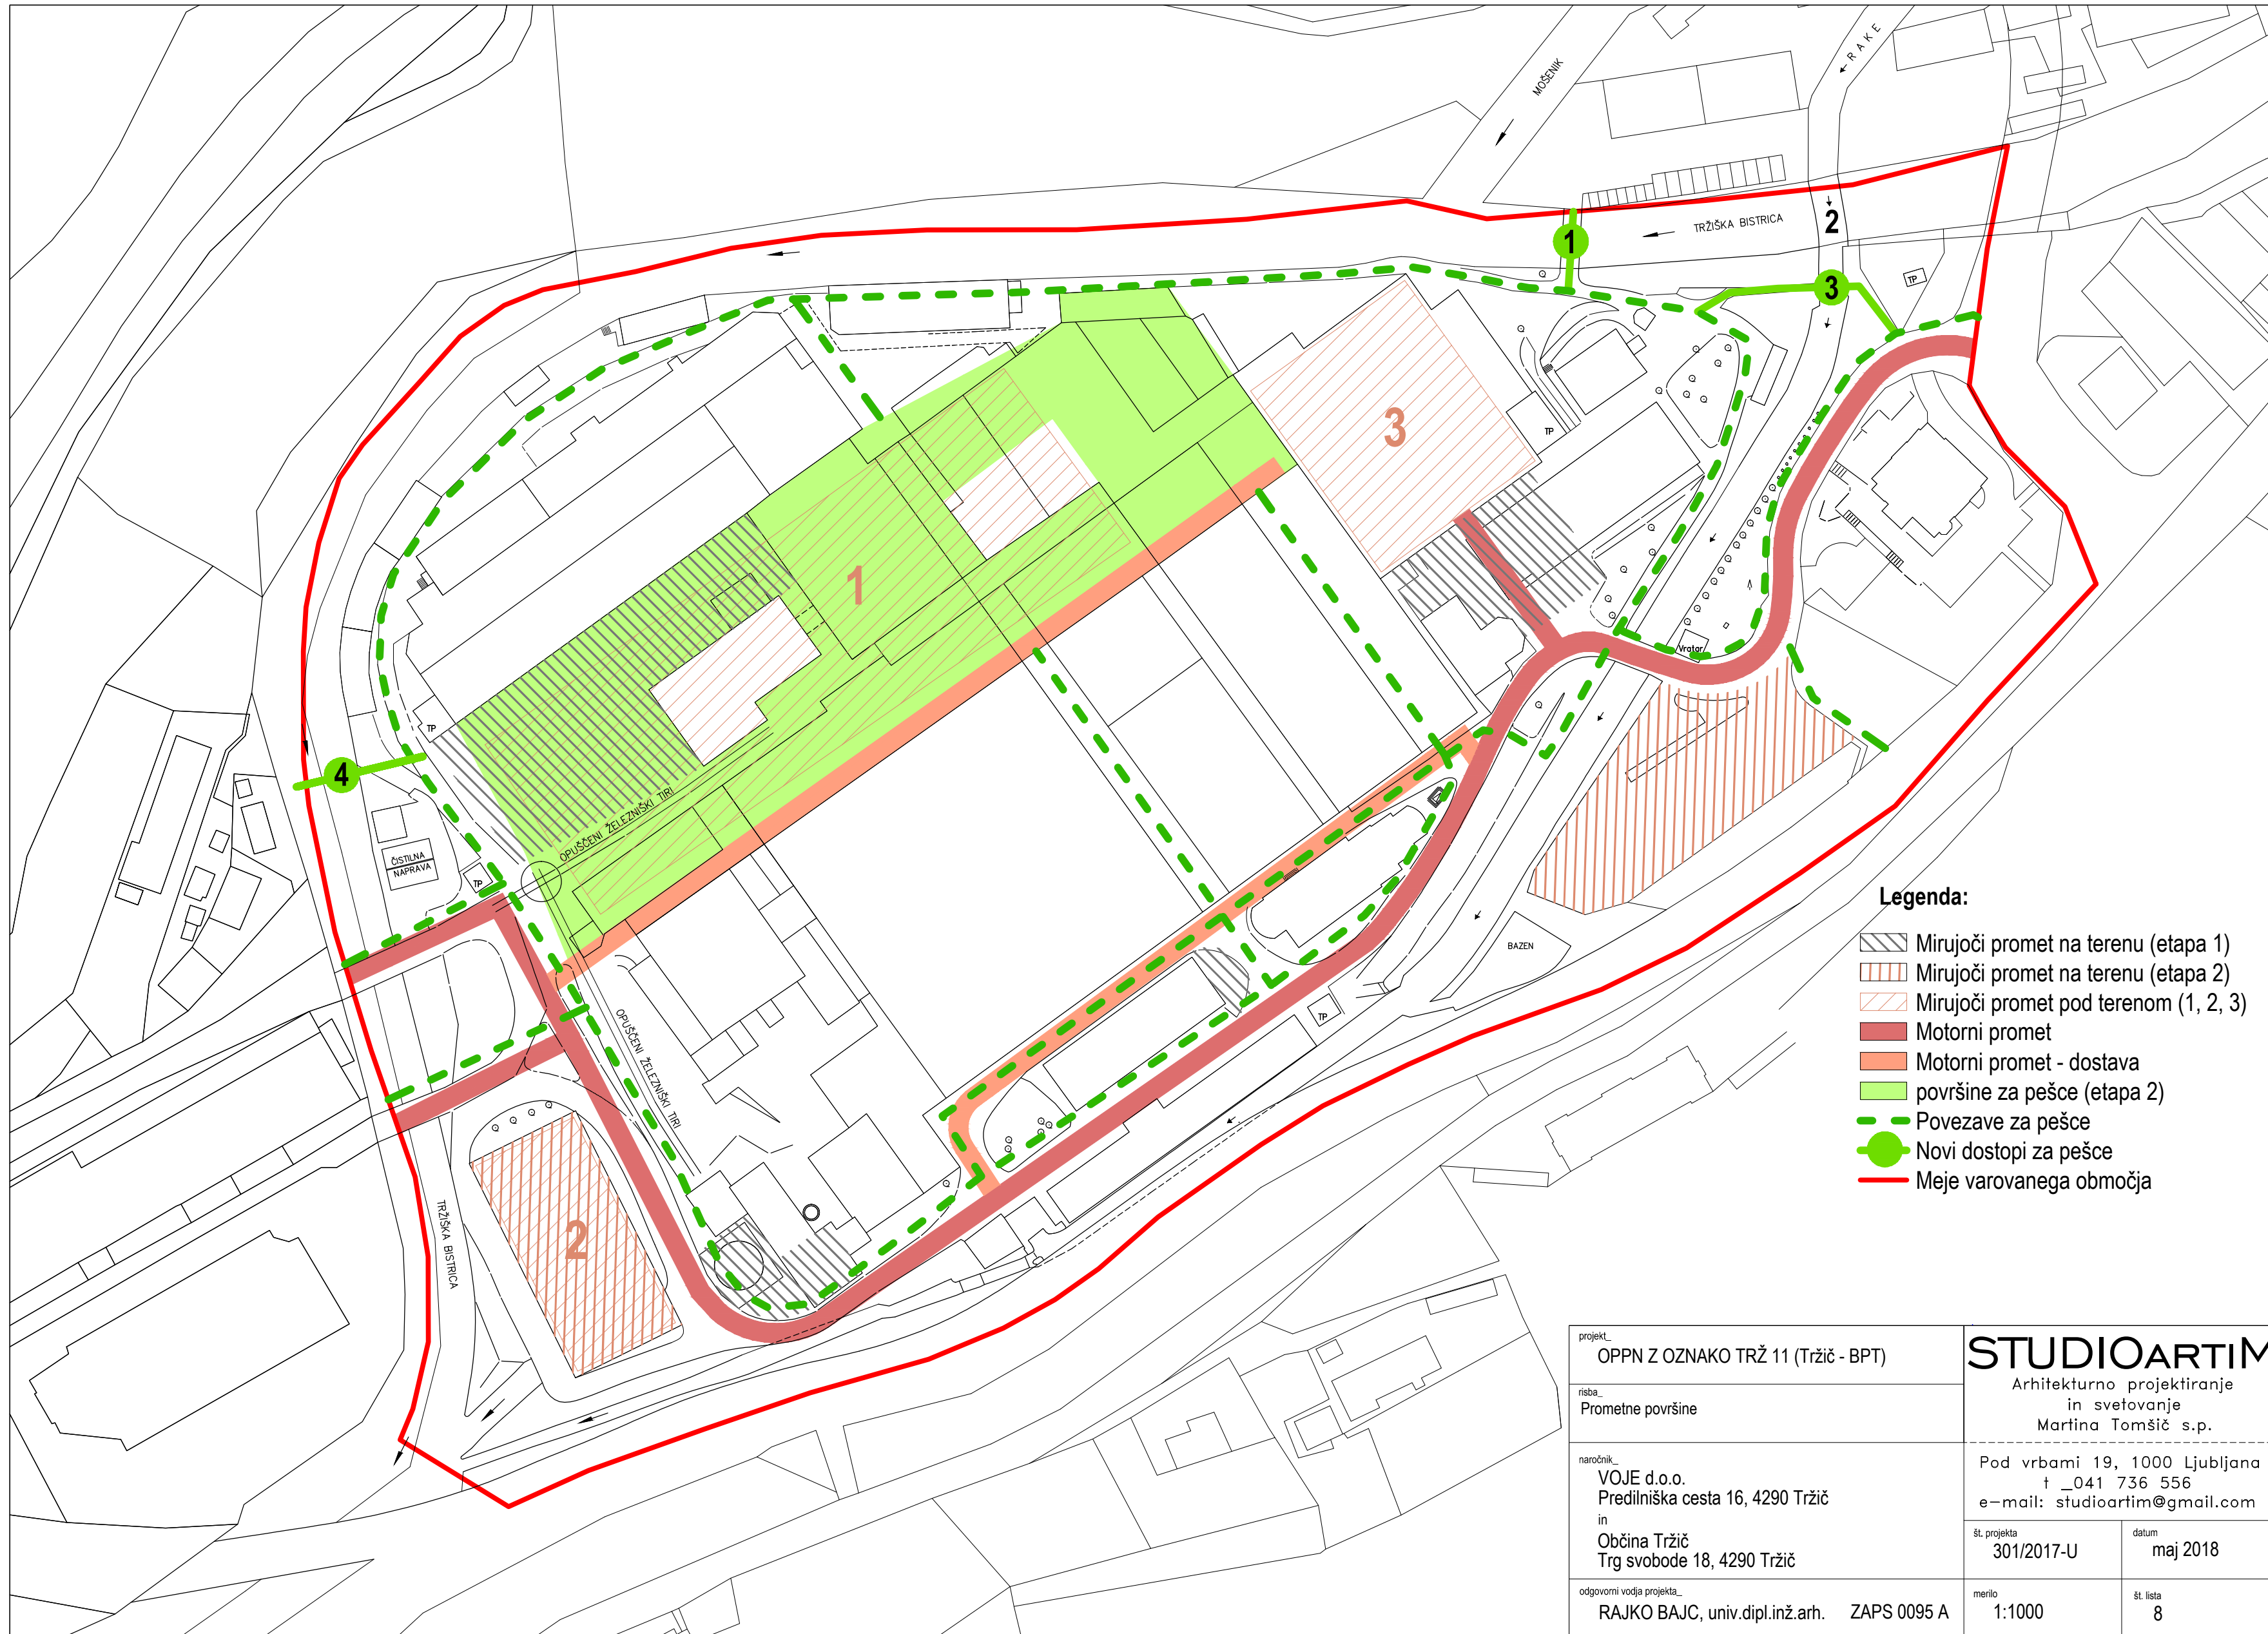

- Legenda:**
- Mirujoči promet na terenu (etapa 1)
 - Mirujoči promet na terenu (etapa 2)
 - Mirujoči promet pod terenom (1, 2, 3)
 - Motorni promet
 - Motorni promet - dostava
 - površine za pešce (etapa 2)
 - Povezave za pešce
 - Novi dostopi za pešce
 - Meje varovanega območja

projekt_	OPPN Z OZNAKO TRŽ 11 (Tržič - BPT)		STUDIOARTIM Arhitekturno projektiranje in svetovanje Martina Tomšič s.p.
riša_	Prometne površine		
naročnik_	VOJE d.o.o. Predilniška cesta 16, 4290 Tržič in Občina Tržič Trg svobode 18, 4290 Tržič		Pod vrbami 19, 1000 Ljubljana t _041 736 556 e-mail: studioartim@gmail.com
odgovorni vodja projekta_	RAJKO BAJC, univ.dipl.inž.arh. ZAPS 0095 A	merilo	1:1000
		št. projekta	301/2017-U
		datum	maj 2018
		št. lista	8

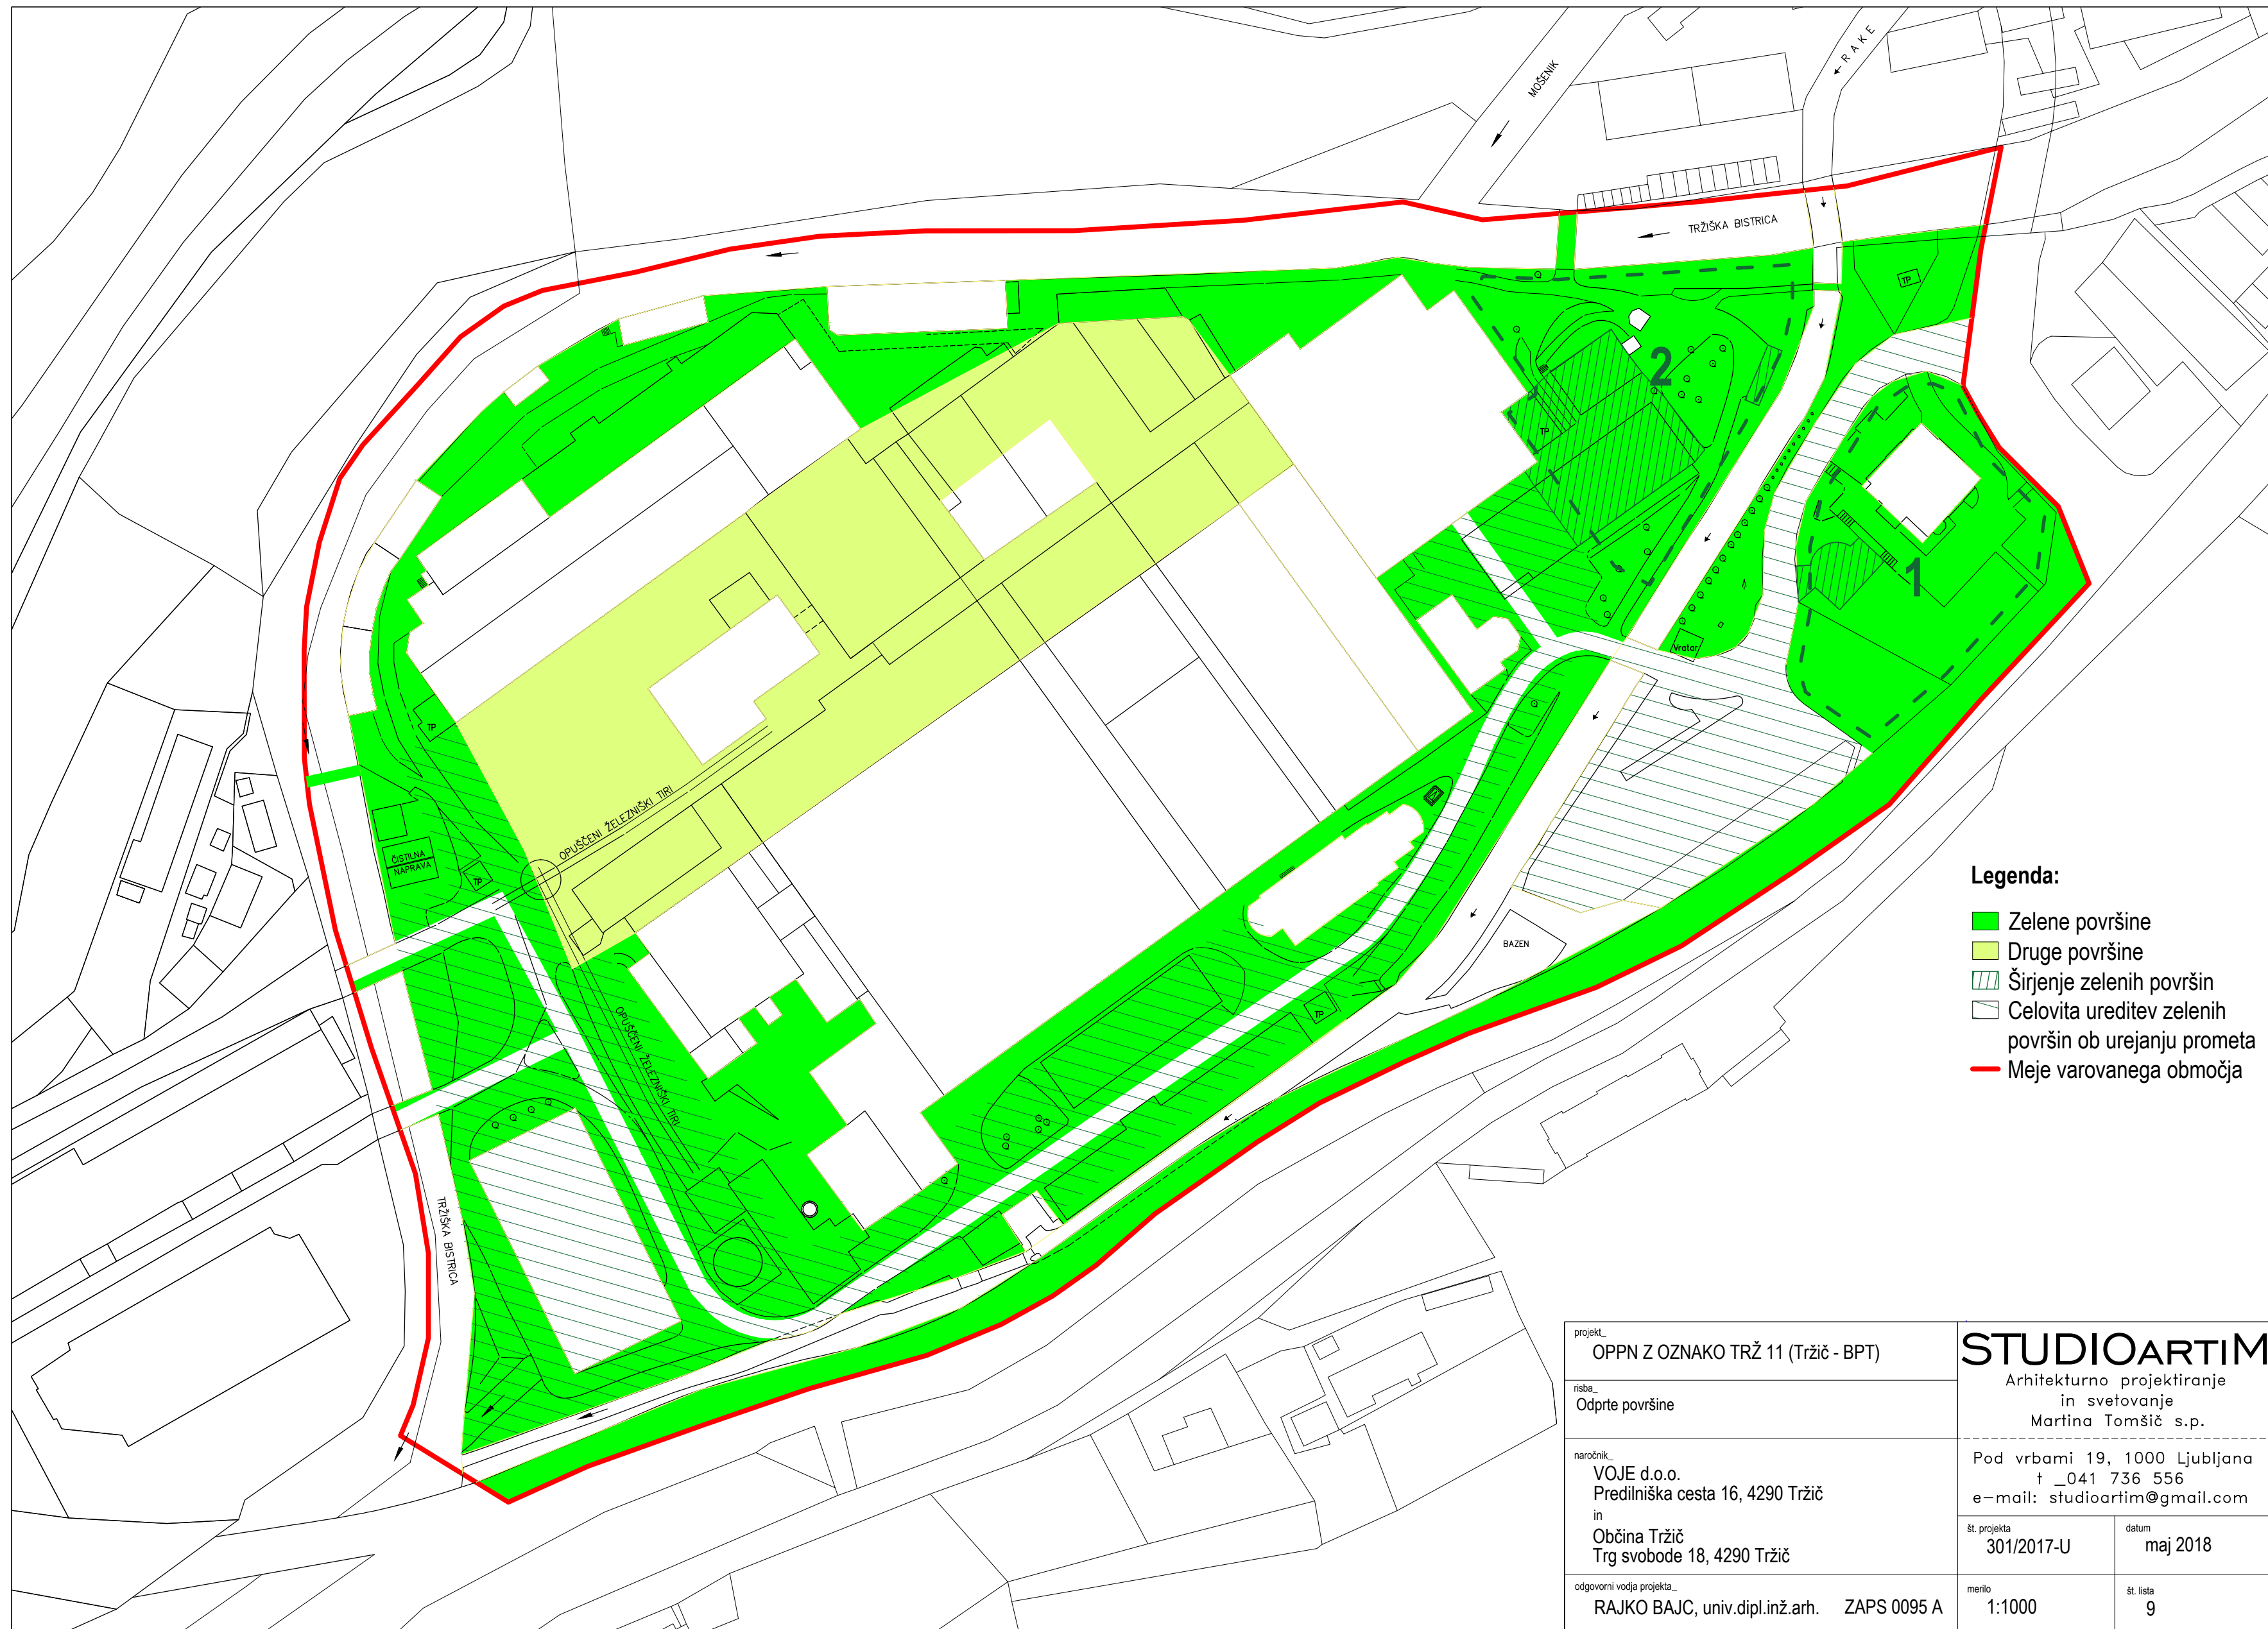


Legenda:

- Zelene površine
- Druge površine
- Širjenje zelenih površin
- Celovita ureditev zelenih površin ob urejanju prometa
- Meje varovanega območja


projekt_	OPPN Z OZNAKO TRŽ 11 (Tržič - BPT)
risba_	Odperte površine
naročnik_	VOJE d.o.o. Predilniška cesta 16, 4290 Tržič in Občina Tržič Trg svobode 18, 4290 Tržič
odgovorni vodja projekta_	RAJKO BAJC, univ.dipl.inž.arh. ZAPS 0095 A

STUDIOARTIM	
Arhitekturno projektiranje in svetovanje Martina Tomšič s.p.	
Pod vrbami 19, 1000 Ljubljana t _041 736 556 e-mail: studioartim@gmail.com	
št. projekta	datum
301/2017-U	maj 2018
merilo	št. lista
1:1000	9

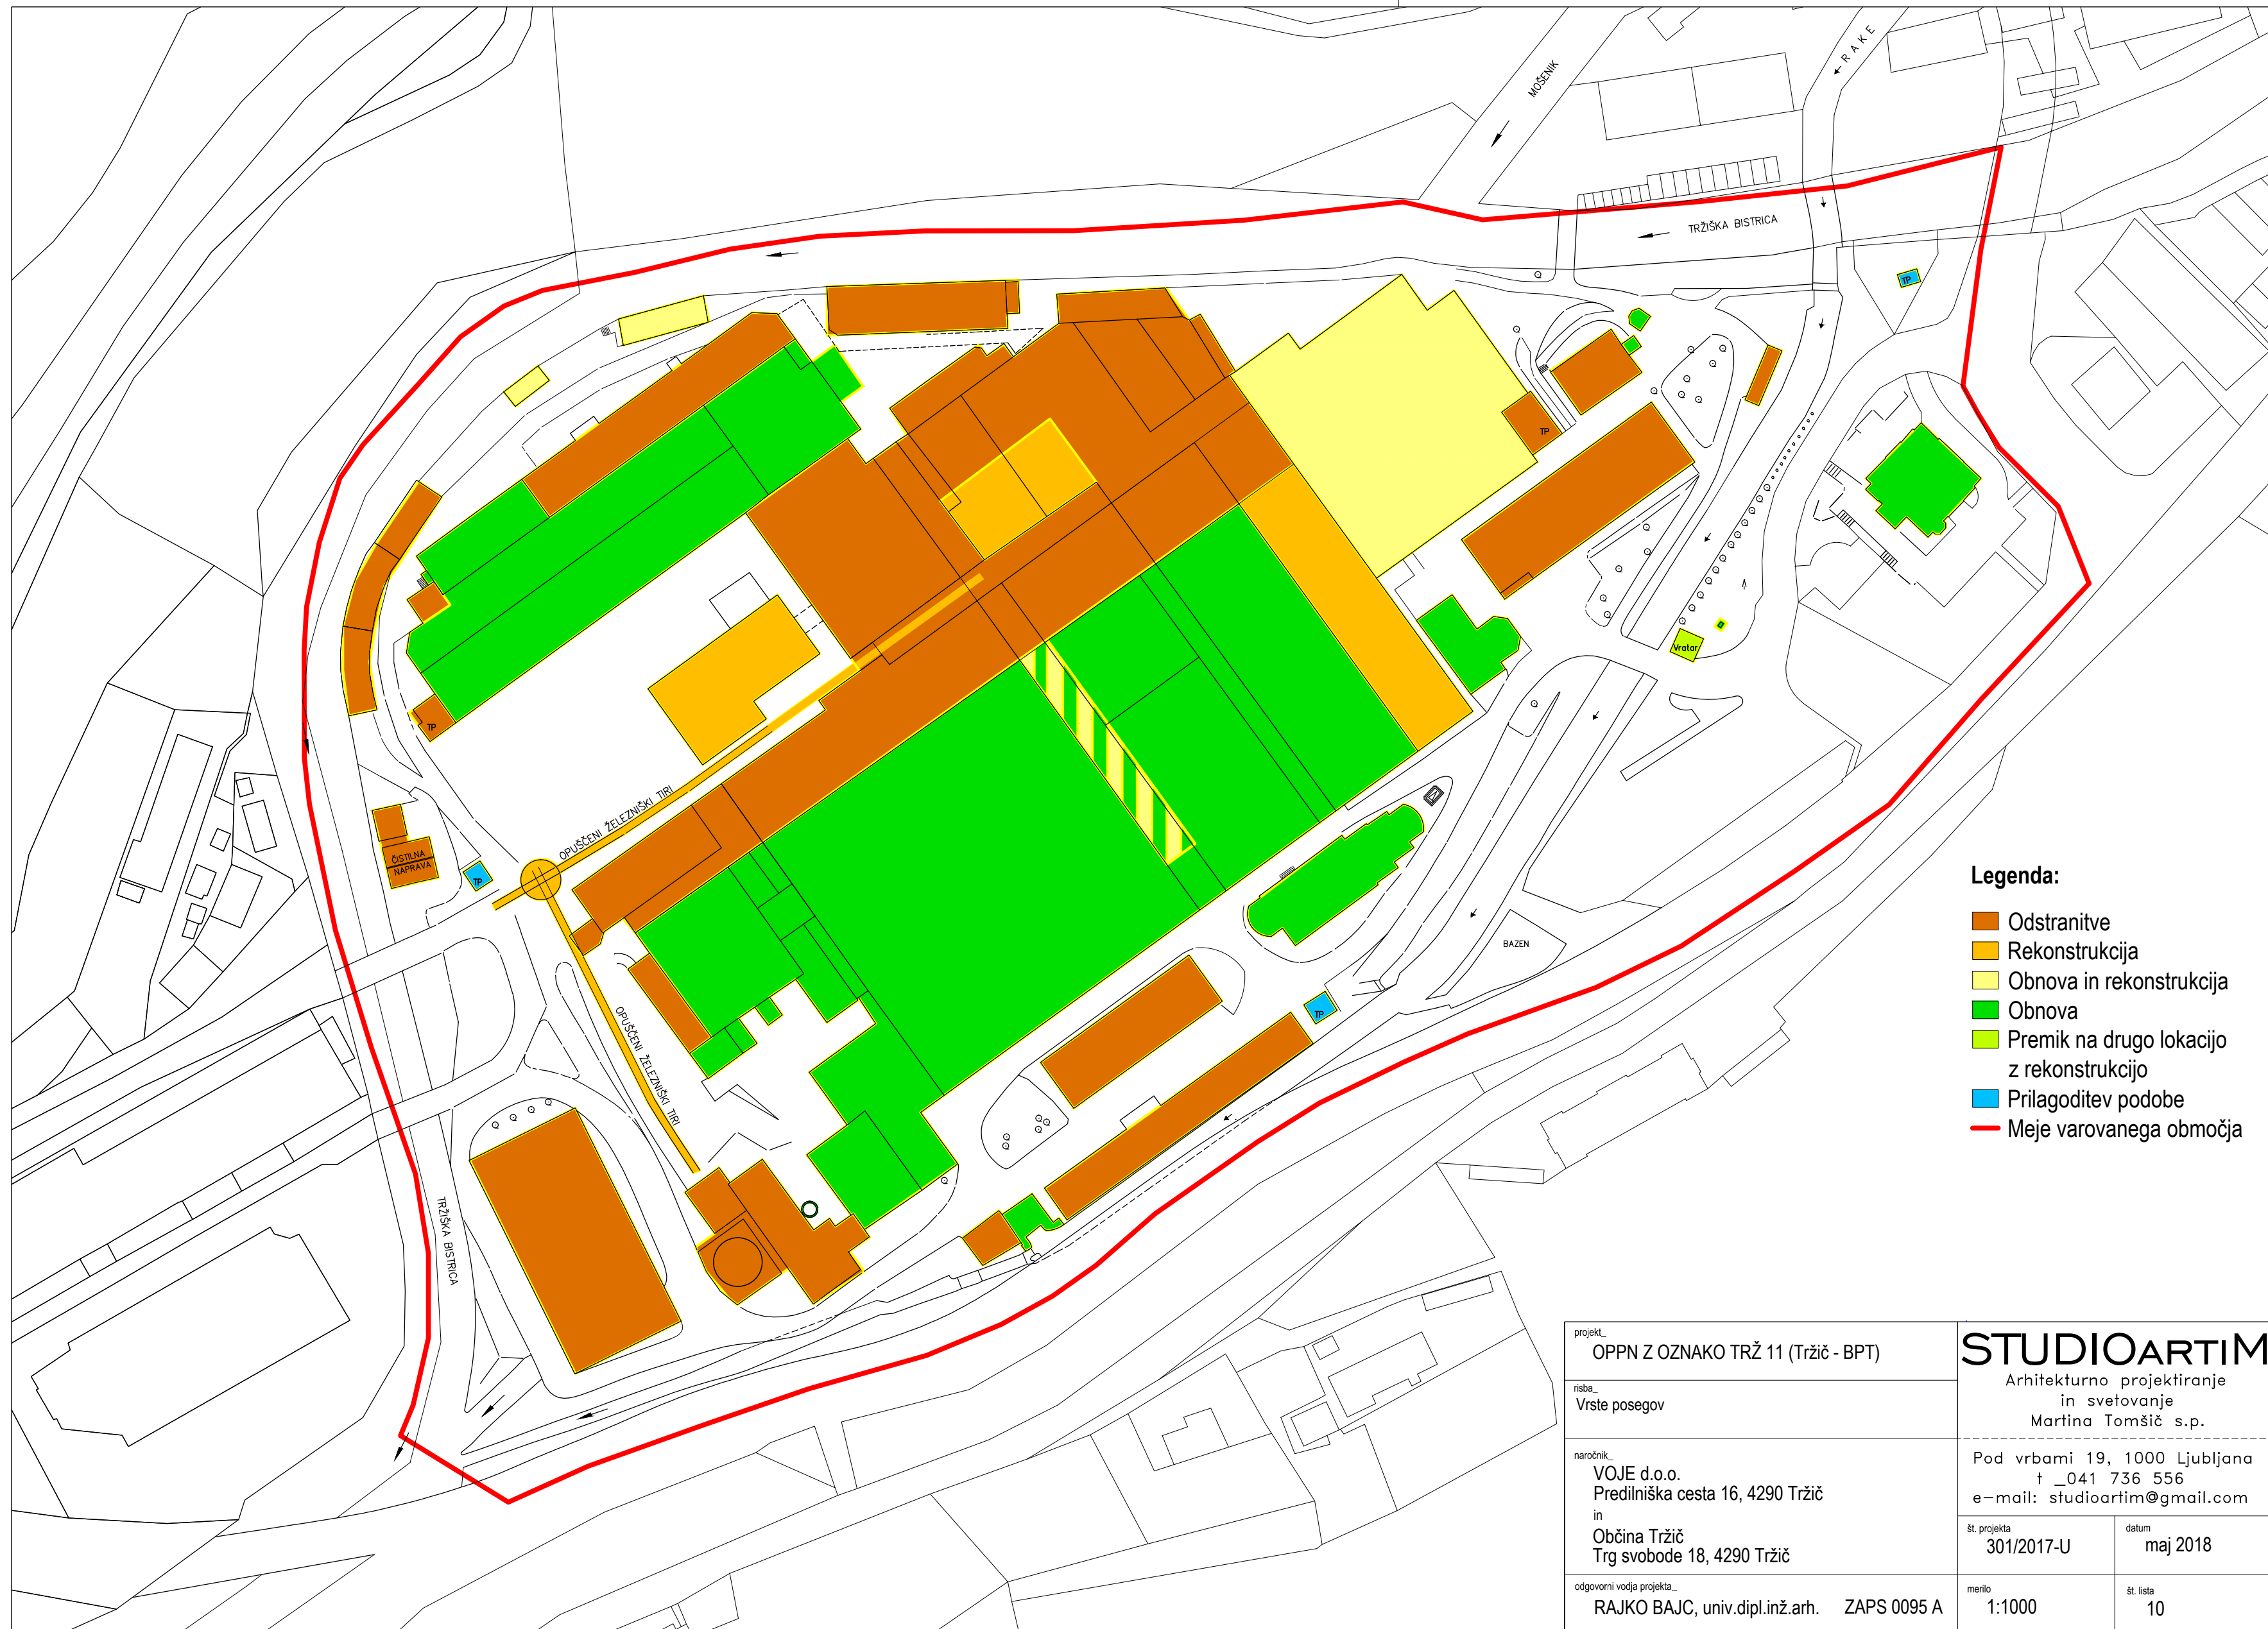

- Legenda:**
- Odstranitve
 - Rekonstrukcija
 - Obnova in rekonstrukcija
 - Obnova
 - Premik na drugo lokacijo z rekonstrukcijo
 - Prilagoditev podobe
 - Meje varovanega območja

projekt_ OPNP Z OZNAKO TRŽIČ 11 (Tržič - BPT)	STUDIOARTIM Arhitekturno projektiranje in svetovanje Martina Tomšič s.p.	
risba_ Vrste posegov	Pod vrbami 19, 1000 Ljubljana t _041 736 556 e-mail: studioartim@gmail.com	
naročnik_ VOJE d.o.o. Predilniška cesta 16, 4290 Tržič in Občina Tržič Trg svobode 18, 4290 Tržič	št. projekta 301/2017-U	datum maj 2018
odgovorni vodja projekta_ RAJKO BAJC, univ.dipl.inž.arh. ZAPS 0095 A	merilo 1:1000	št. lista 10

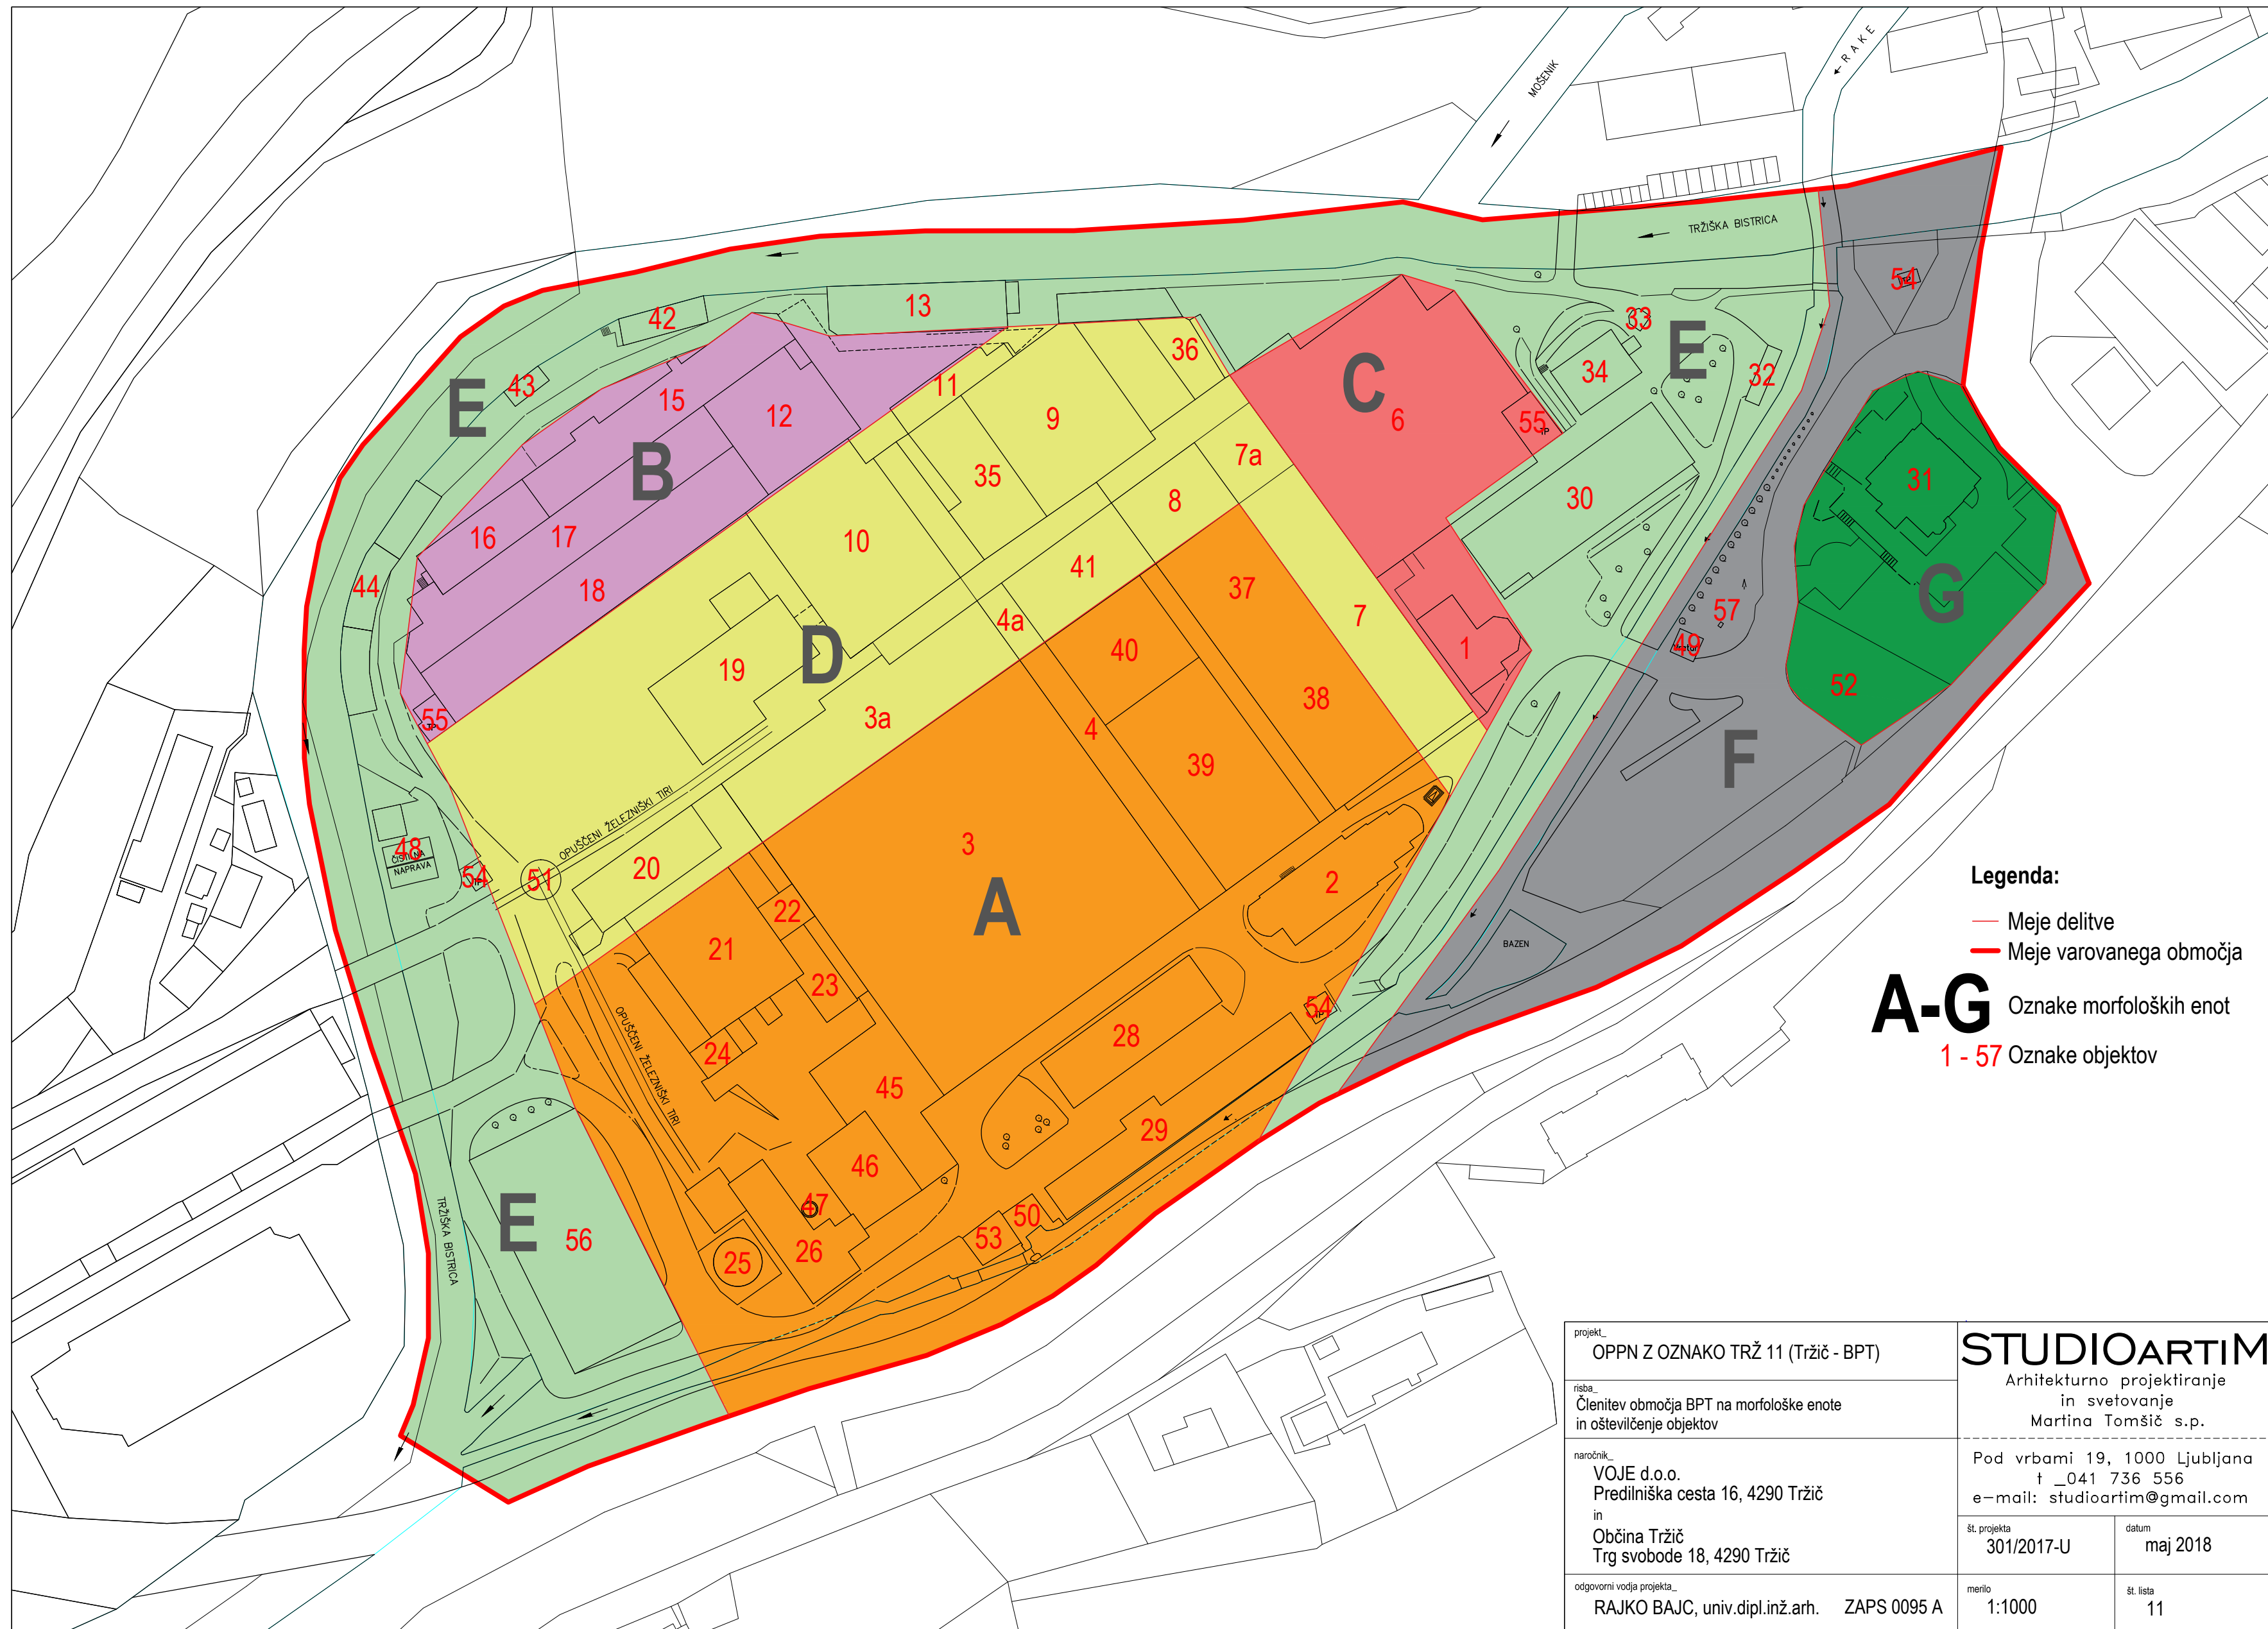


Legenda:


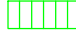






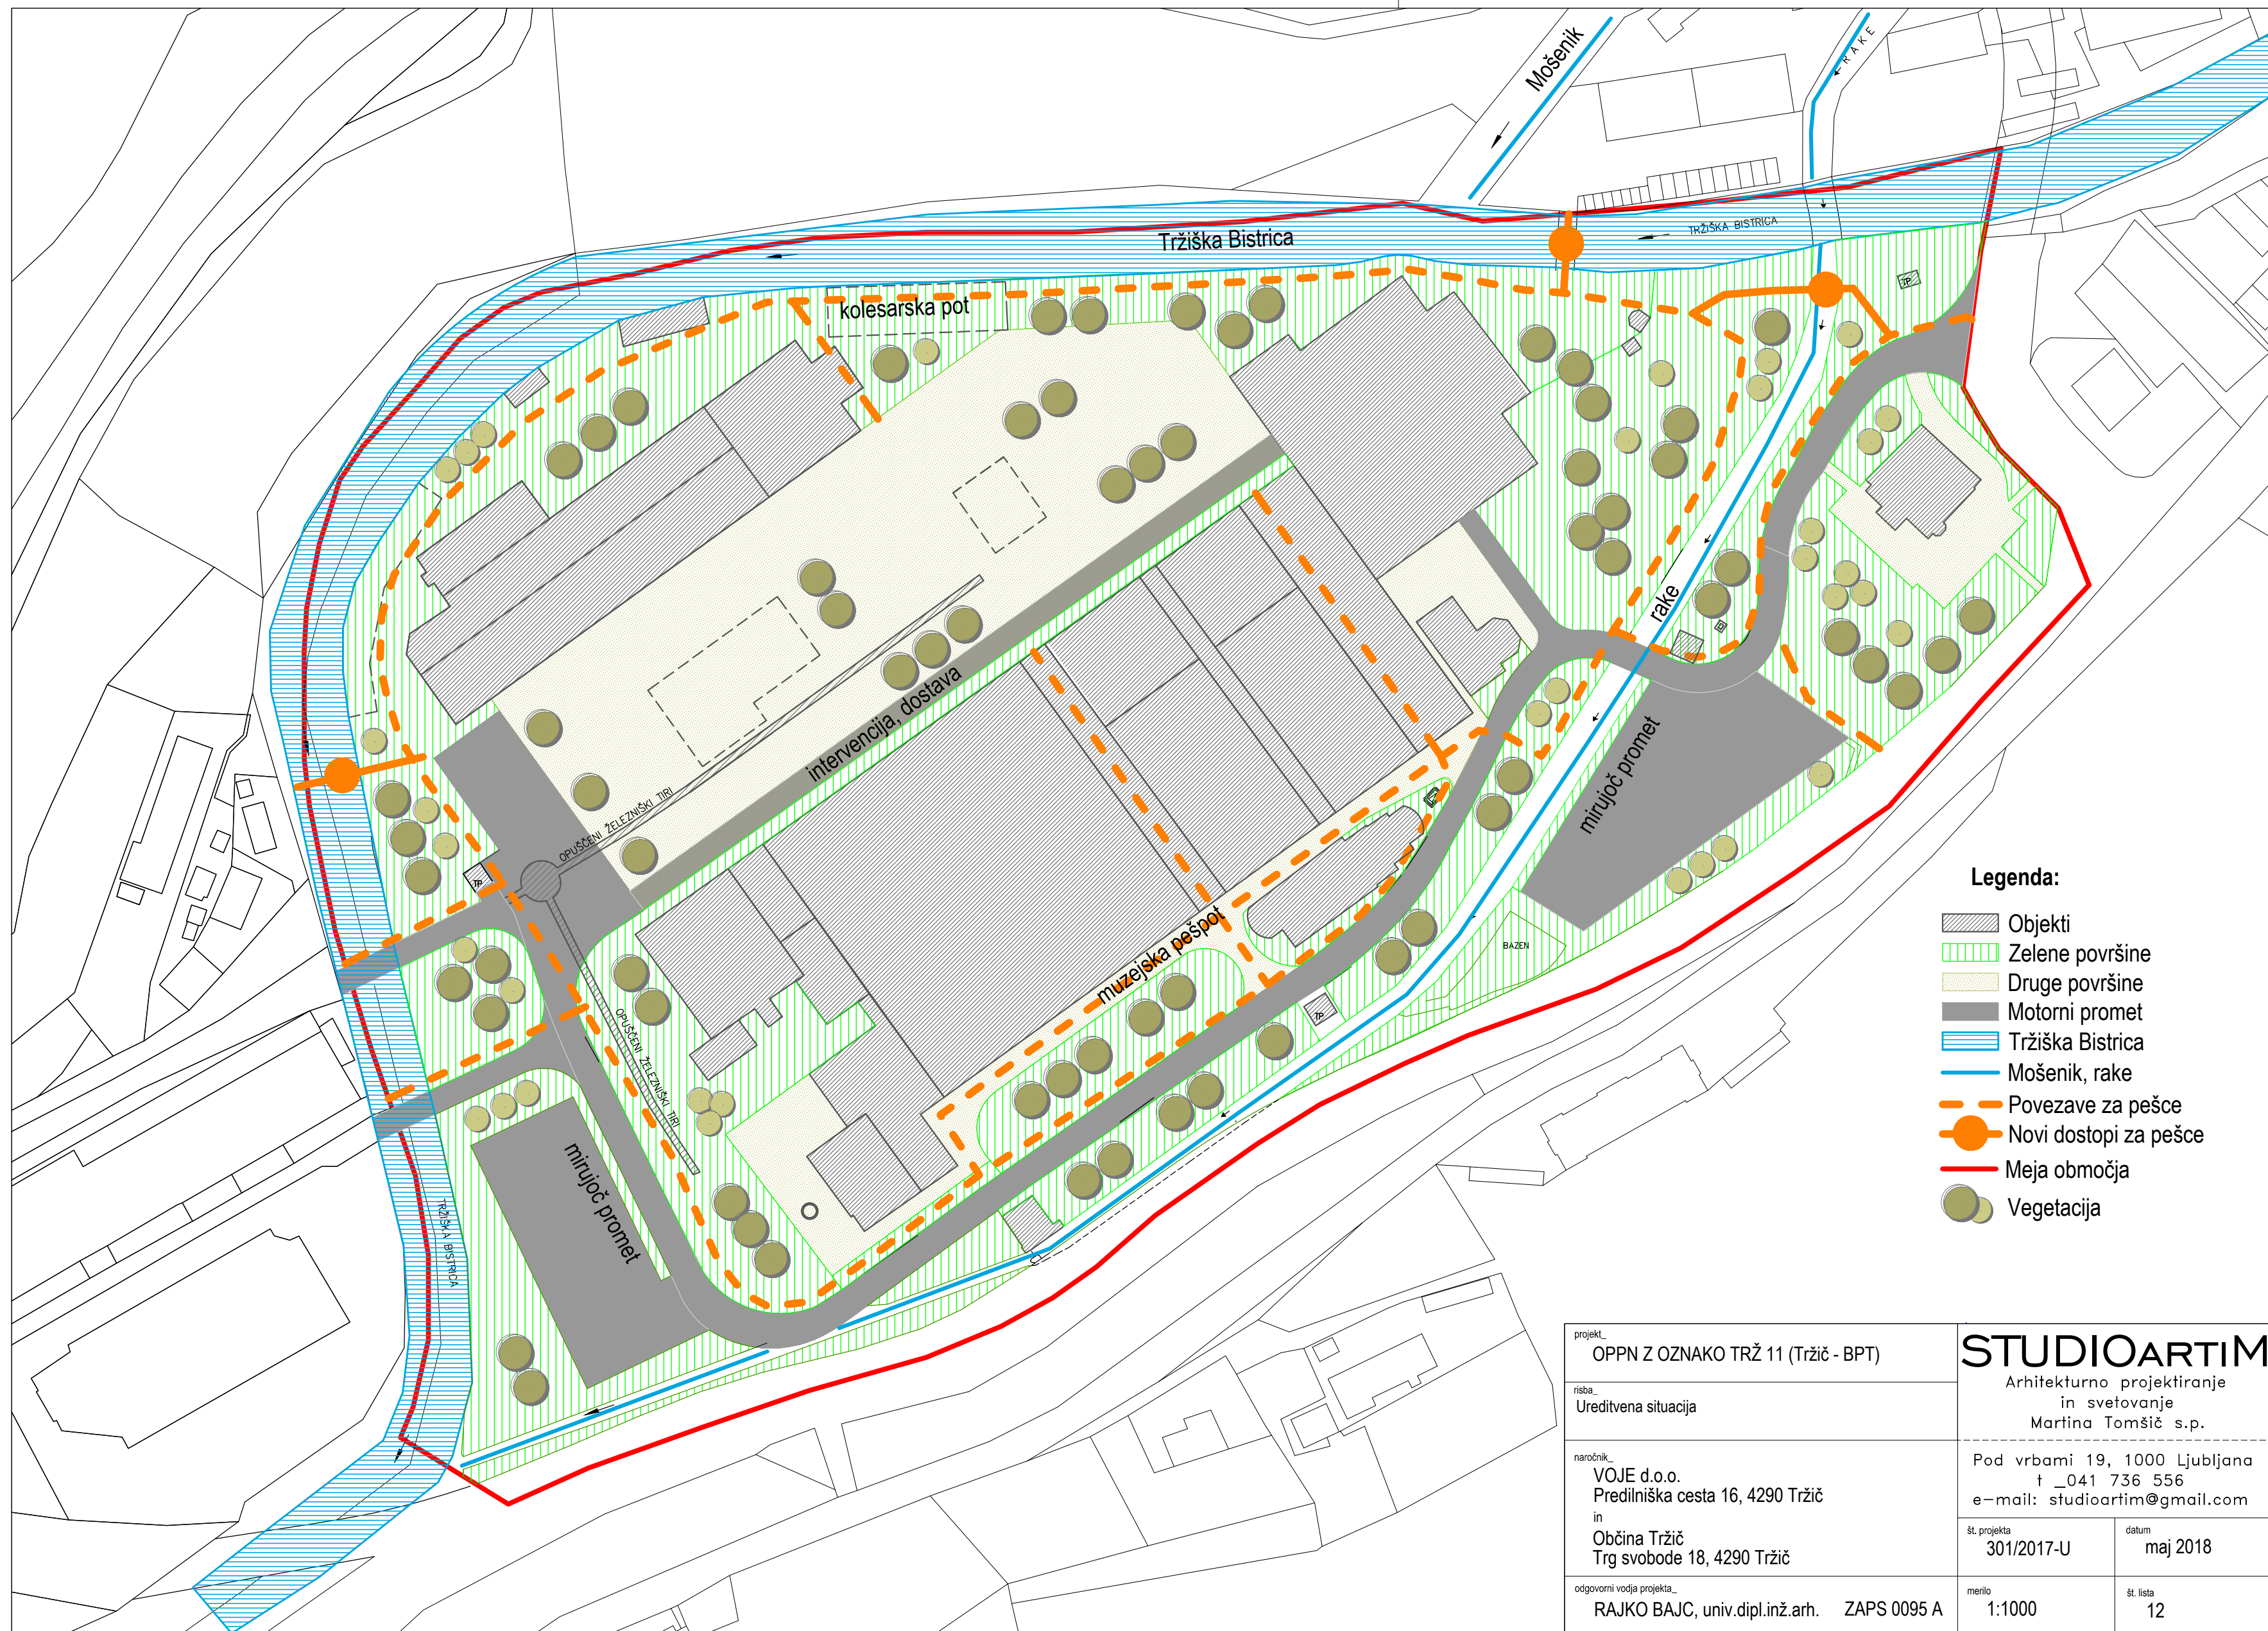

- Meje delitve
- Meje varovanega območja

A-G Oznake morfoloških enot
 1 - 57 Oznake objektov

projekt_ OPPN Z OZNAKO TRŽ 11 (Tržič - BPT)		STUDIOARTIM Arhitekturno projektiranje in svetovanje Martina Tomšič s.p.	
risba_ Členitev območja BPT na morfološke enote in oštevilčenje objektov			
naročnik_ VOJE d.o.o. Predilniška cesta 16, 4290 Tržič in Občina Tržič Trg svobode 18, 4290 Tržič		Pod vrbami 19, 1000 Ljubljana t _041 736 556 e-mail: studioartim@gmail.com	
odgovorni vodja projekta_ RAJKO BAJC, univ.dipl.inž.arh. ZAPS 0095 A		št.projekta_ 301/2017-U	datum_ maj 2018
		merilo_ 1:1000	št.lišta_ 11



Legenda:

-  Objekti
-  Zelene površine
-  Druge površine
-  Motorni promet
-  Tržiška Bistrica
-  Mošenik, rake
-  Povezave za pešce
-  Novi dostopi za pešce
-  Meja območja
-  Vegetacija

projekt_ OPPN Z OZNAKO TRŽ 11 (Tržič - BPT)		STUDIOARTIM Arhitekturno projektiranje in svetovanje Martina Tomšič s.p.	
risba_ Ureditvena situacija			
naročnik_ VOJE d.o.o. Predilniška cesta 16, 4290 Tržič in Občina Tržič Trg svobode 18, 4290 Tržič		Pod vrbami 19, 1000 Ljubljana t _041 736 556 e-mail: studioartim@gmail.com	
odgovorni vodja projekta_ RAJKO BAJC, univ.dipl.inž.arh. ZAPS 0095 A		št.projekta_ 301/2017-U	datum_ maj 2018
		merilo_ 1:1000	št.lista_ 12