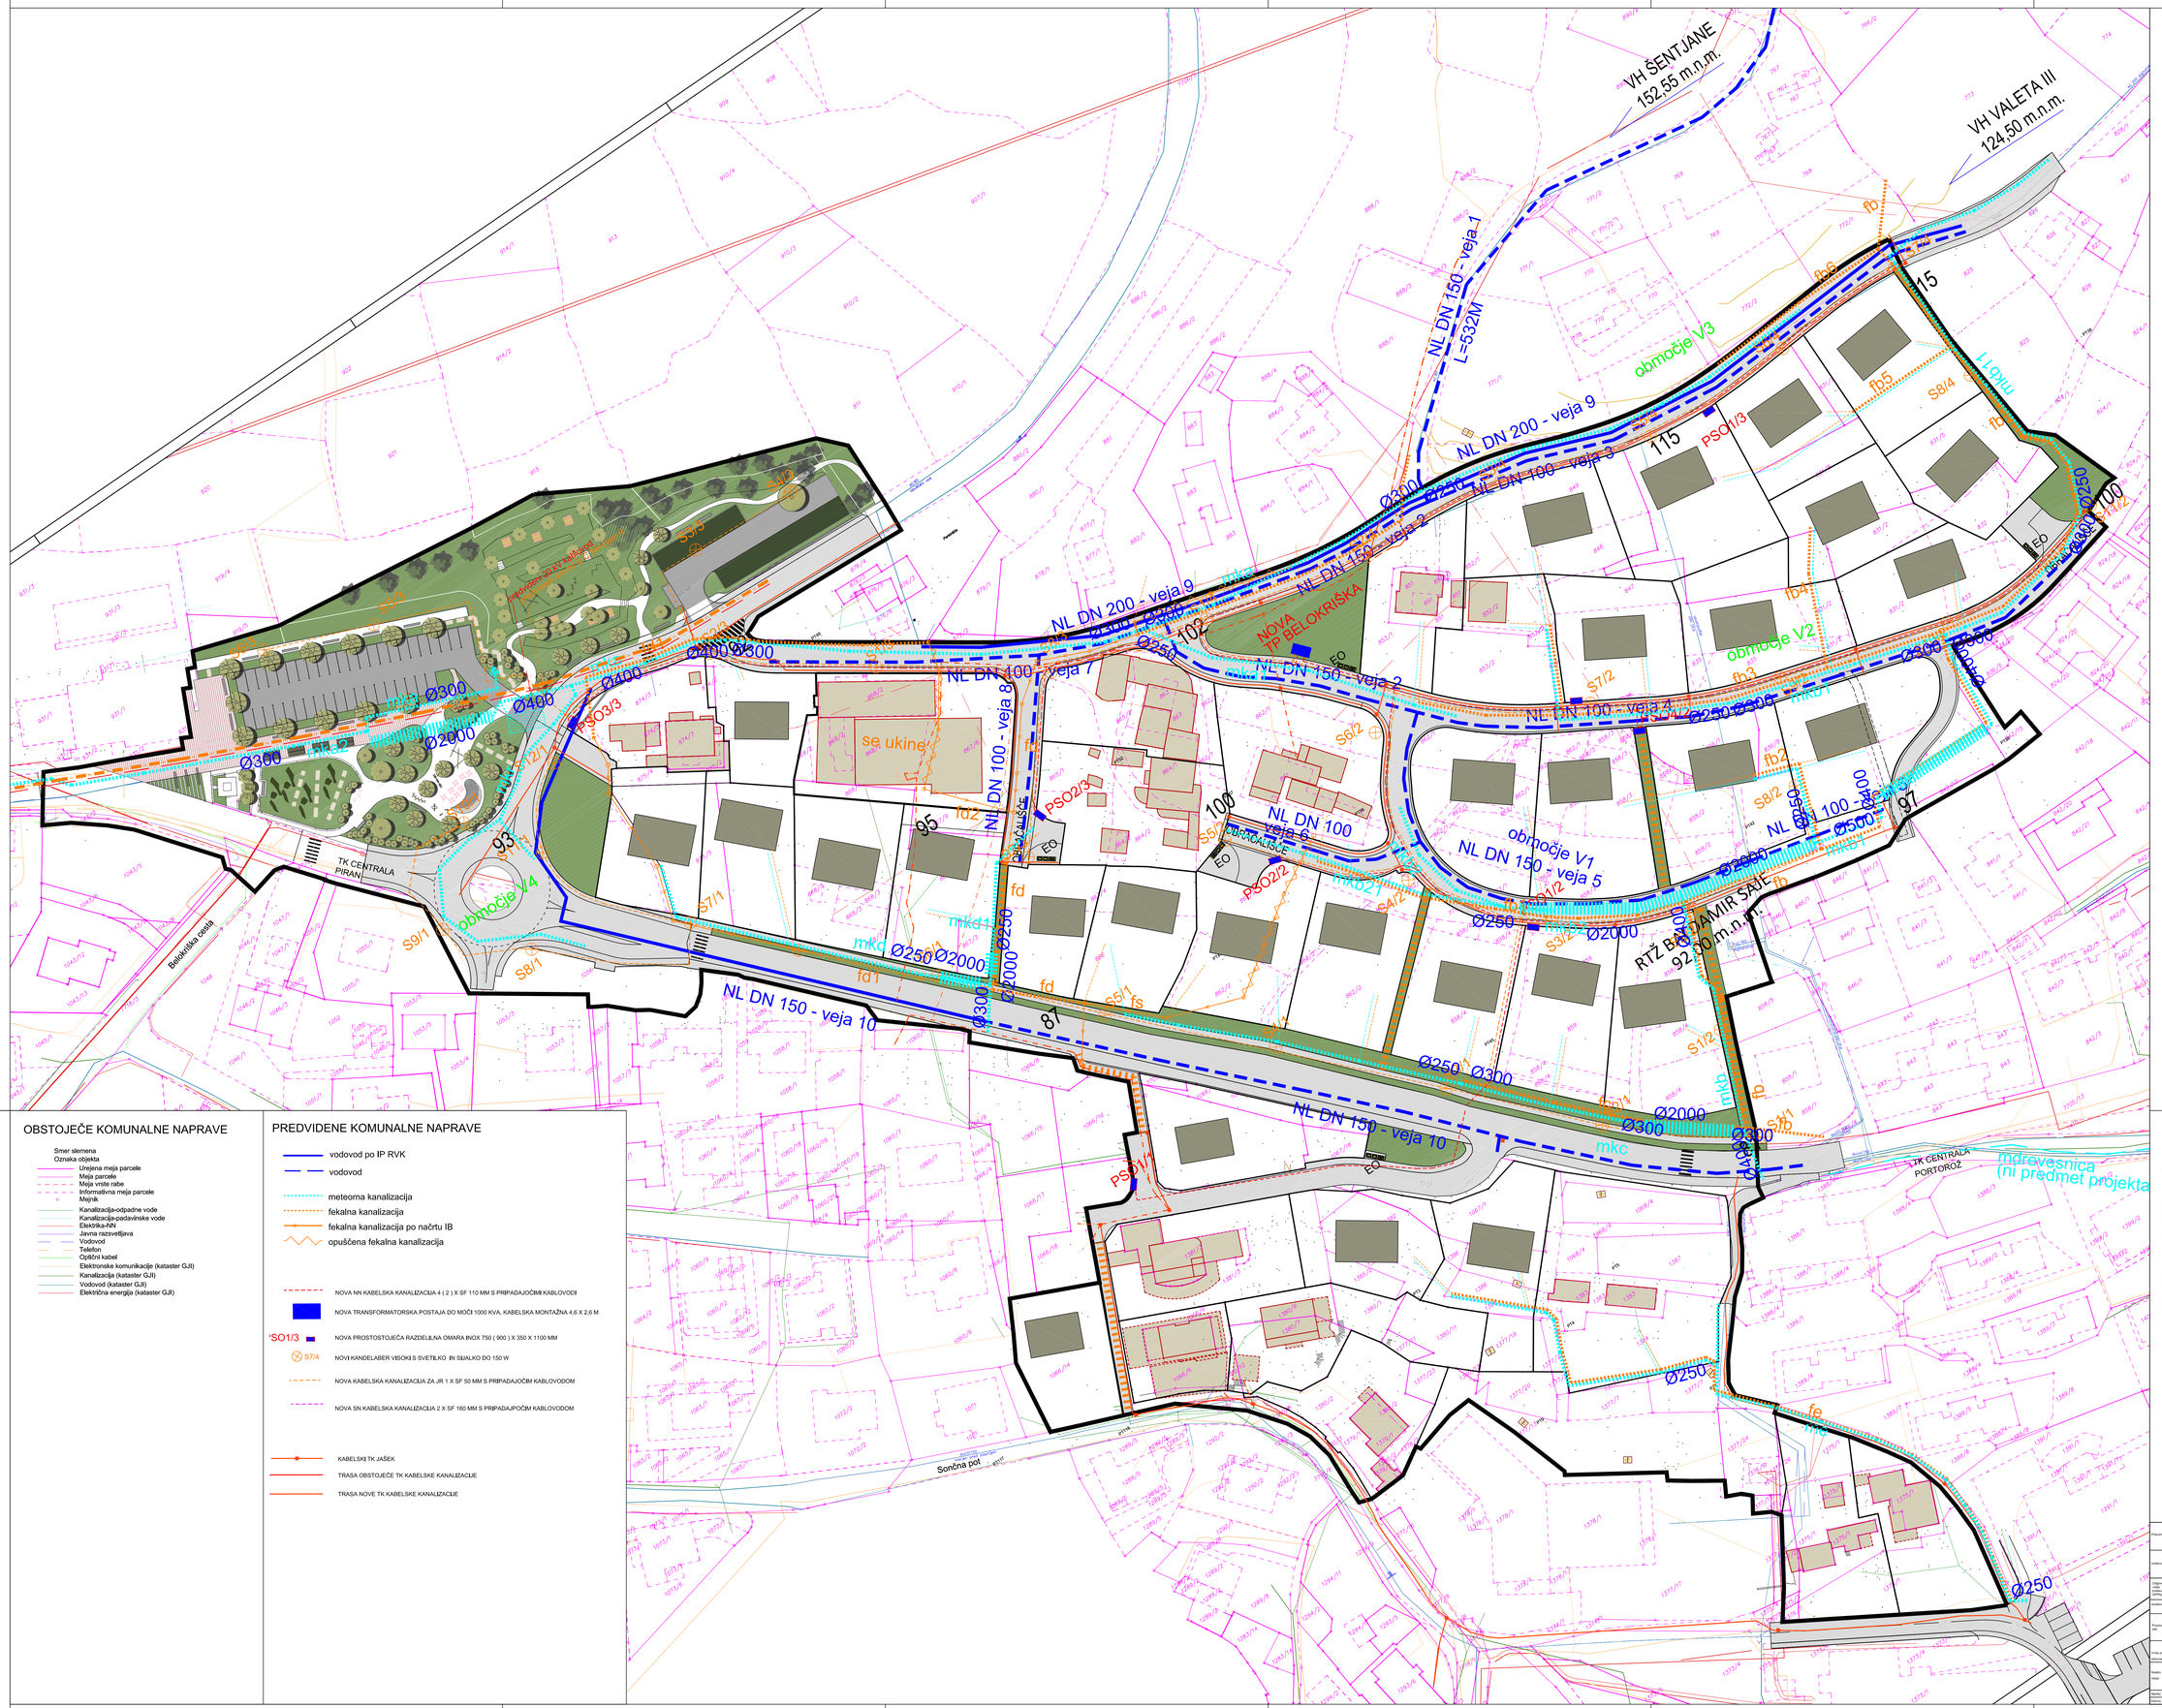

OBSTOJEČE KOMUNALNE NAPRAVE

- Smer slemena
- Oznaka objekta
- Urejena meja parcele
- Meja parcele
- Meja vrste rabe
- Informativna meja parcele
- Mejnik
- Kanalizacija-odpadne vode
- Kanalizacija-padavinske vode
- Elektrika-NN
- Javna razsvetljava
- Vodovod
- Telefon
- Optični kabel
- Elektronske komunikacije (kataster GJI)
- Kanalizacija (kataster GJI)
- Vodovod (kataster GJI)
- Električna energija (kataster GJI)

PREDVIDENE KOMUNALNE NAPRAVE

- vodovod po IP RVK
- vodovod
- meteorna kanalizacija
- fekalna kanalizacija
- fekalna kanalizacija po načrtu IB
- opuščena fekalna kanalizacija
- NOVA NN KABELSKA KANALIZACIJA 4 (2) X SF 110 MM S PRIPADAJOČIMI KABLOVODI
- NOVA TRANSFORMATORSKA POSTAJA DO MOČI 1000 KVA, KABELSKA MONTAŽNA 4,6 X 2,6 M
- PSO1/3 NOVA PROSTOSTOJEČA RAZDELILNA OMARA INOX 750 (900) X 350 X 1100 MM
- S7/4 NOVI KANDELABER VISOKI S SVETILKO IN SIJALKO DO 150 W
- NOVA KABELSKA KANALIZACIJA ZA JR 1 X SF 50 MM S PRIPADAJOČIM KABLOVODOM
- NOVA SN KABELSKA KANALIZACIJA 2 X SF 160 MM S PRIPADAJPOČIM KABLOVODOM
- KABELSKI TK JAŠEK
- TRASA OBSTOJEČE TK KABELSKE KANALIZACIJE
- TRASA NOVE TK KABELSKE KANALIZACIJE

LEGENDA

- MEJA OPPN
- GRADBENA PARCELA
- CESTA
- PLOČNIK
- PREHOD ZA PEŠCE
- PARK
- PEŠ POVEZAVA
- EKOLOŠKI OTOK
- OBSTOJEČI OBJEKT
- PREDVIDENI OBJEKT

Pobudnik: OBČINA PIRAN, TARTINIJEV TRG 2, 6330 PIRAN
Po: SKUPINA INVESTITORJEV

Izdelovalec: RPIA Studio d.o.o., Portorož
PROJEKTIRANJE INŽENIRSKE ARHITEKTURA
Reg. št. 1225 Pomorska 50

Odgovorna oseba vodilna OPPN: mag.arh. Sandra Postiglione
ZAPS 0107 A

sodelovali: Ur.Ing.fil.kom. urb.(BA)Arh. Pascal Fusk. urb.(BA)Arh.

Predmet dok.: Občinski podrobni prostorski načrt za območje "OB BELOKRIŠKI"

Vrsta proj. dokumenta: OPPN - dopolnjen osnutek

Št. proj.: 2314

Naziv načrta: ZASNOVA KOMUNALNE IN ENERGETSKE INFRASTRUKTURE TER OMREŽJA ZVEZ

Št. načrta: 5.

Merilo: 1:500

Datum: DECEMBER 2017