


PZI rekonstrukcije glavne ceste G2-104/1136, Kranj-Šp. Brnjik, od km 2.125-km 3.150, št. proj.: 8747, april 2021, projektant: Ljubljanski Urbanistični zavod d.d., Ljubljana

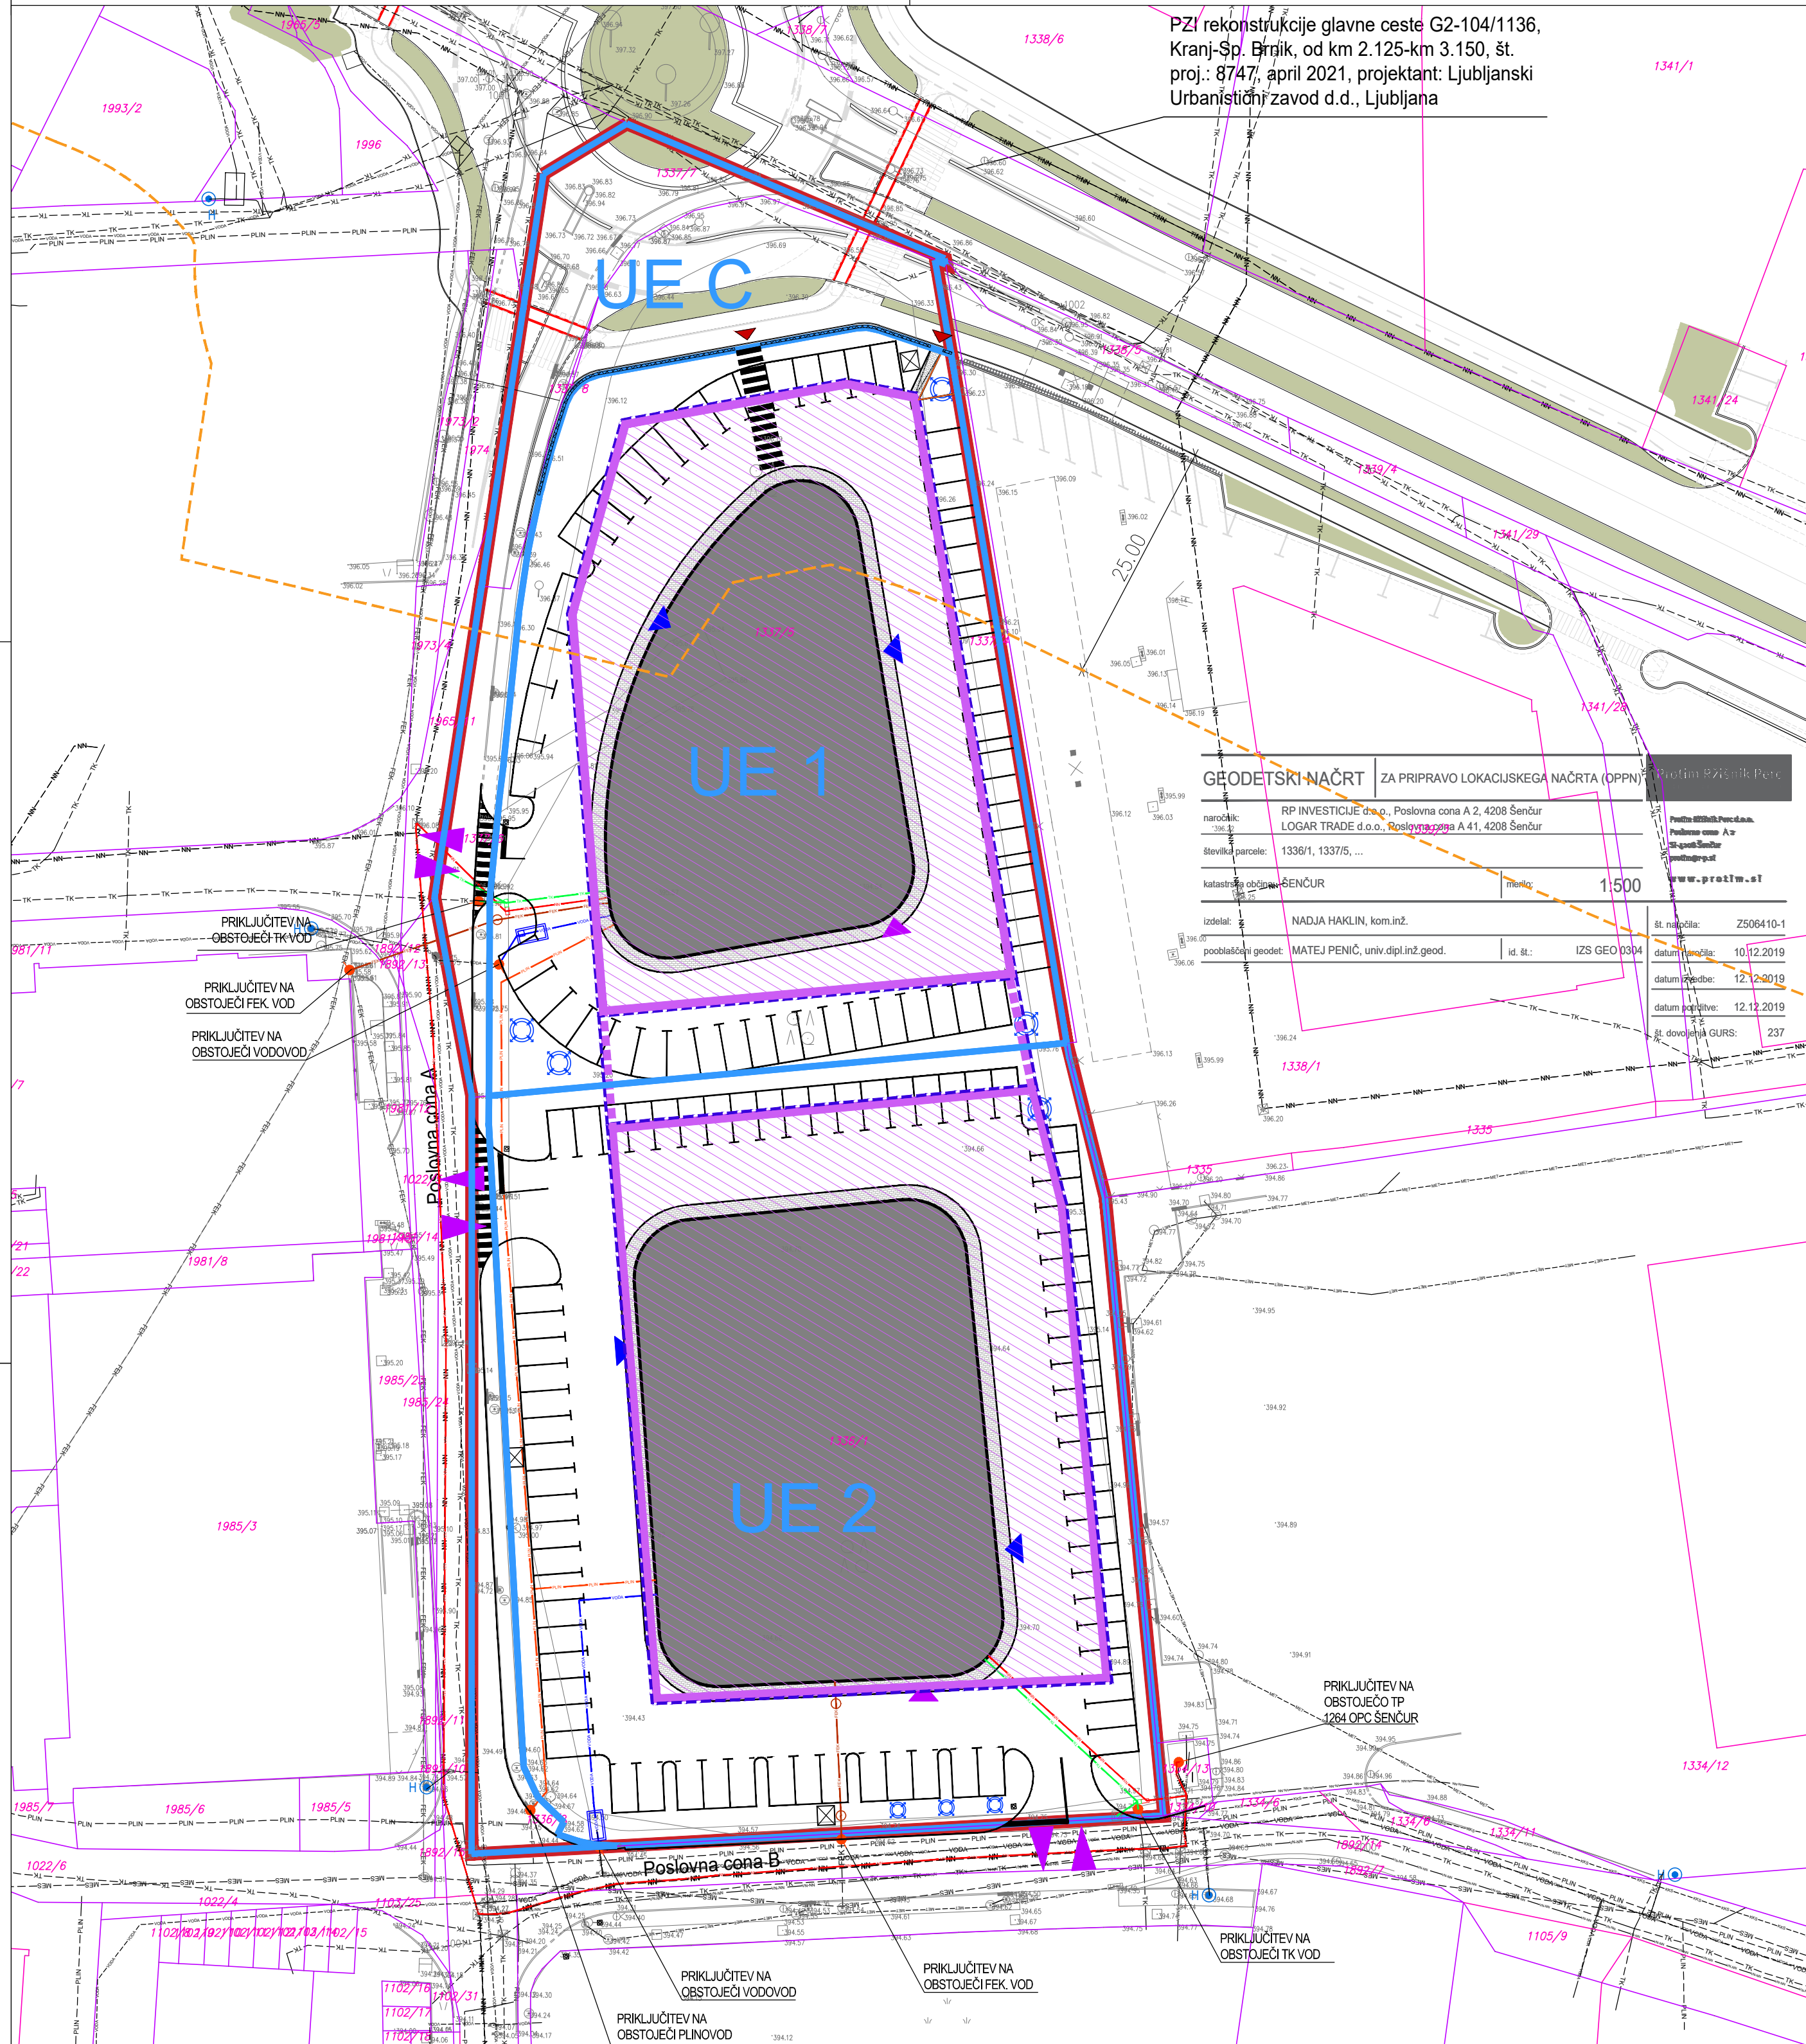

<b>GEODETSKI NAČRT</b> ZA PRIPRAVO LOKACIJSKEGA NAČRTA (OPPN)		Protim Ržišnik Perc	
naročnik:	RP INVESTICIJE d.o.o., Poslovna cona A 2, 4208 Šenčur	POSLOVNA CONA A 2	POSLOVNA CONA A 2
število parcel:	1336/1, 1337/5, ...	POSLOVNA CONA A 41	POSLOVNA CONA A 41
katastrski območje:	ŠENČUR	1:500	www.protim.si
izdelal:	NADJA HAKLIN, kom.inž.	št. ministrstva:	Z506410-1
pooblaščenec geodet:	MATEJ PENIČ, univ.dipl.inž.geod.	id. št.:	IZS GEO 0304
		datum izdaje:	10.12.2019
		datum izdaje:	12.12.2019
		datum poravnave:	12.12.2019
		št. dovoljenja GURS:	237

## KOMUNALNA SITUACIJA

M 1:500

### LEGENDA:

- |   |                             |
|---|-----------------------------|
| MEJA OBMOČJA OPPN ŠE-37 IG                                    | OBSTOJEČI KOMUNALNI VODI:   |
| GEODETSKI NAČRT   | PLINOVOD                    |
| TOPOGRAFSKA VSEBINA: ± 7 cm                                   | ELEKTRIKA - SN              |
| KATASTRSKA VSEBINA - urejene meje: ± 4 cm                     | ELEKTRIKA - NN              |
| KATASTRSKA VSEBINA - neurejene meje: ± 50 cm                  | TK VOD - TELEKOM            |
| UREJENE PARCELNE MEJE   | VODOVOD                     |
| NEUREJENE PARCELNE MEJE - informativne                        | FEK - FEKALNA KANALIZACIJA  |
| MEJA UREDITVENE ENOTE   | MET - METEORNA KANALIZACIJA |
| GRADBENA MEJA   | MES - MEŠANA KANALIZACIJA   |
| POVRŠINA ZA RAZVOJ OBJEKTOV                                   | T2 - TELEKOMUNIKACIJE - T2  |
| MOŽNOST ZDRUŽITVE GRADBENIH MEJ IN POVRŠIN ZA RAZVOJ OBJEKTOV |                             |
| STAVBA - predvidena   |                             |
- 
- |                                   |                       |
|-----------------------------------|-----------------------|
| <b>PREDVIDENI KOMUNALNI VODI:</b> |                       |
| FEK - FEKALNA KANALIZACIJA        | METEORNA KANALIZACIJA |
| VODOVOD                           | ELEKTRIKA - NN        |
| TELEKOMUNIKACIJE                  | PLINOVOD              |
| TOČKE PRIKLJUČITVE                | HIDRANT               |
| PONIKOVALNICA                     |                       |

## OBČINSKI PODROBNI PROSTORSKI NAČRT ZA OBMOČJE UREJANJA ŠENČUR ŠE-37 IG (ID 1330)

Protim Ržišnik Perc

prilavljalec:	OBČINA ŠENČUR	Protim Ržišnik Perc d.o.o.
subscriber:	Kranjska cesta 11, 4208 Šenčur	Poslovna cona A 2
investitor:	RP INVESTICIJE, razvoj nepremičinskih projektov d.o.o., Poslovna cona A 2, 4208 Šenčur	SI-gao8 Šenčur
investor:	LOGAR TRADE, čebelarstva oprema d.o.o., Poslovna cona A 41, 4208 Šenčur	protim@p.si
navzaj podrobnega načrta:	OBČINSKI PODROBNI PROSTORSKI NAČRT ZA OBMOČJE UREJANJA ŠENČUR ŠE-37 IG	www.protim.si
municipal detail plan:		

naslov risbe:	<b>KOMUNALNA SITUACIJA</b>		ID:	1330
drawing title:			odg.vodja izdelave OPPN:	Evgenija PETAK, univ. dipl. inž. arh.
odg.vodja izdelave OPPN:	senior spatial planner:	id. št. id no.:	A-1111	merilo: 1:500
spatial planner:	Špela KRÄGELJ BRAČKO, univ.dipl.inž.kraj.arh.	id. št. id no.:	KA-1585	faza projekta: usklajen predlog
sodelavec:	Tjaša KIMOVEC, mag.inž.kraj.arh.	datoteka: P152530 OPPN.dwg	št. projekta: P 152530	project phase: usklajen predlog
co-worker:		datum: 5/2021	št. risbe: 4.3	drawing no.:
sodelavec:				
co-worker:				

