


PZI rekonstrukcije glavne ceste G2-104/1136, Kranj-Sp. Brnik, od km 2.125-km 3.150, št. proj.: 8747, april 2021, projektant: Ljubljanski Urbanistični zavod d.d., Ljubljana

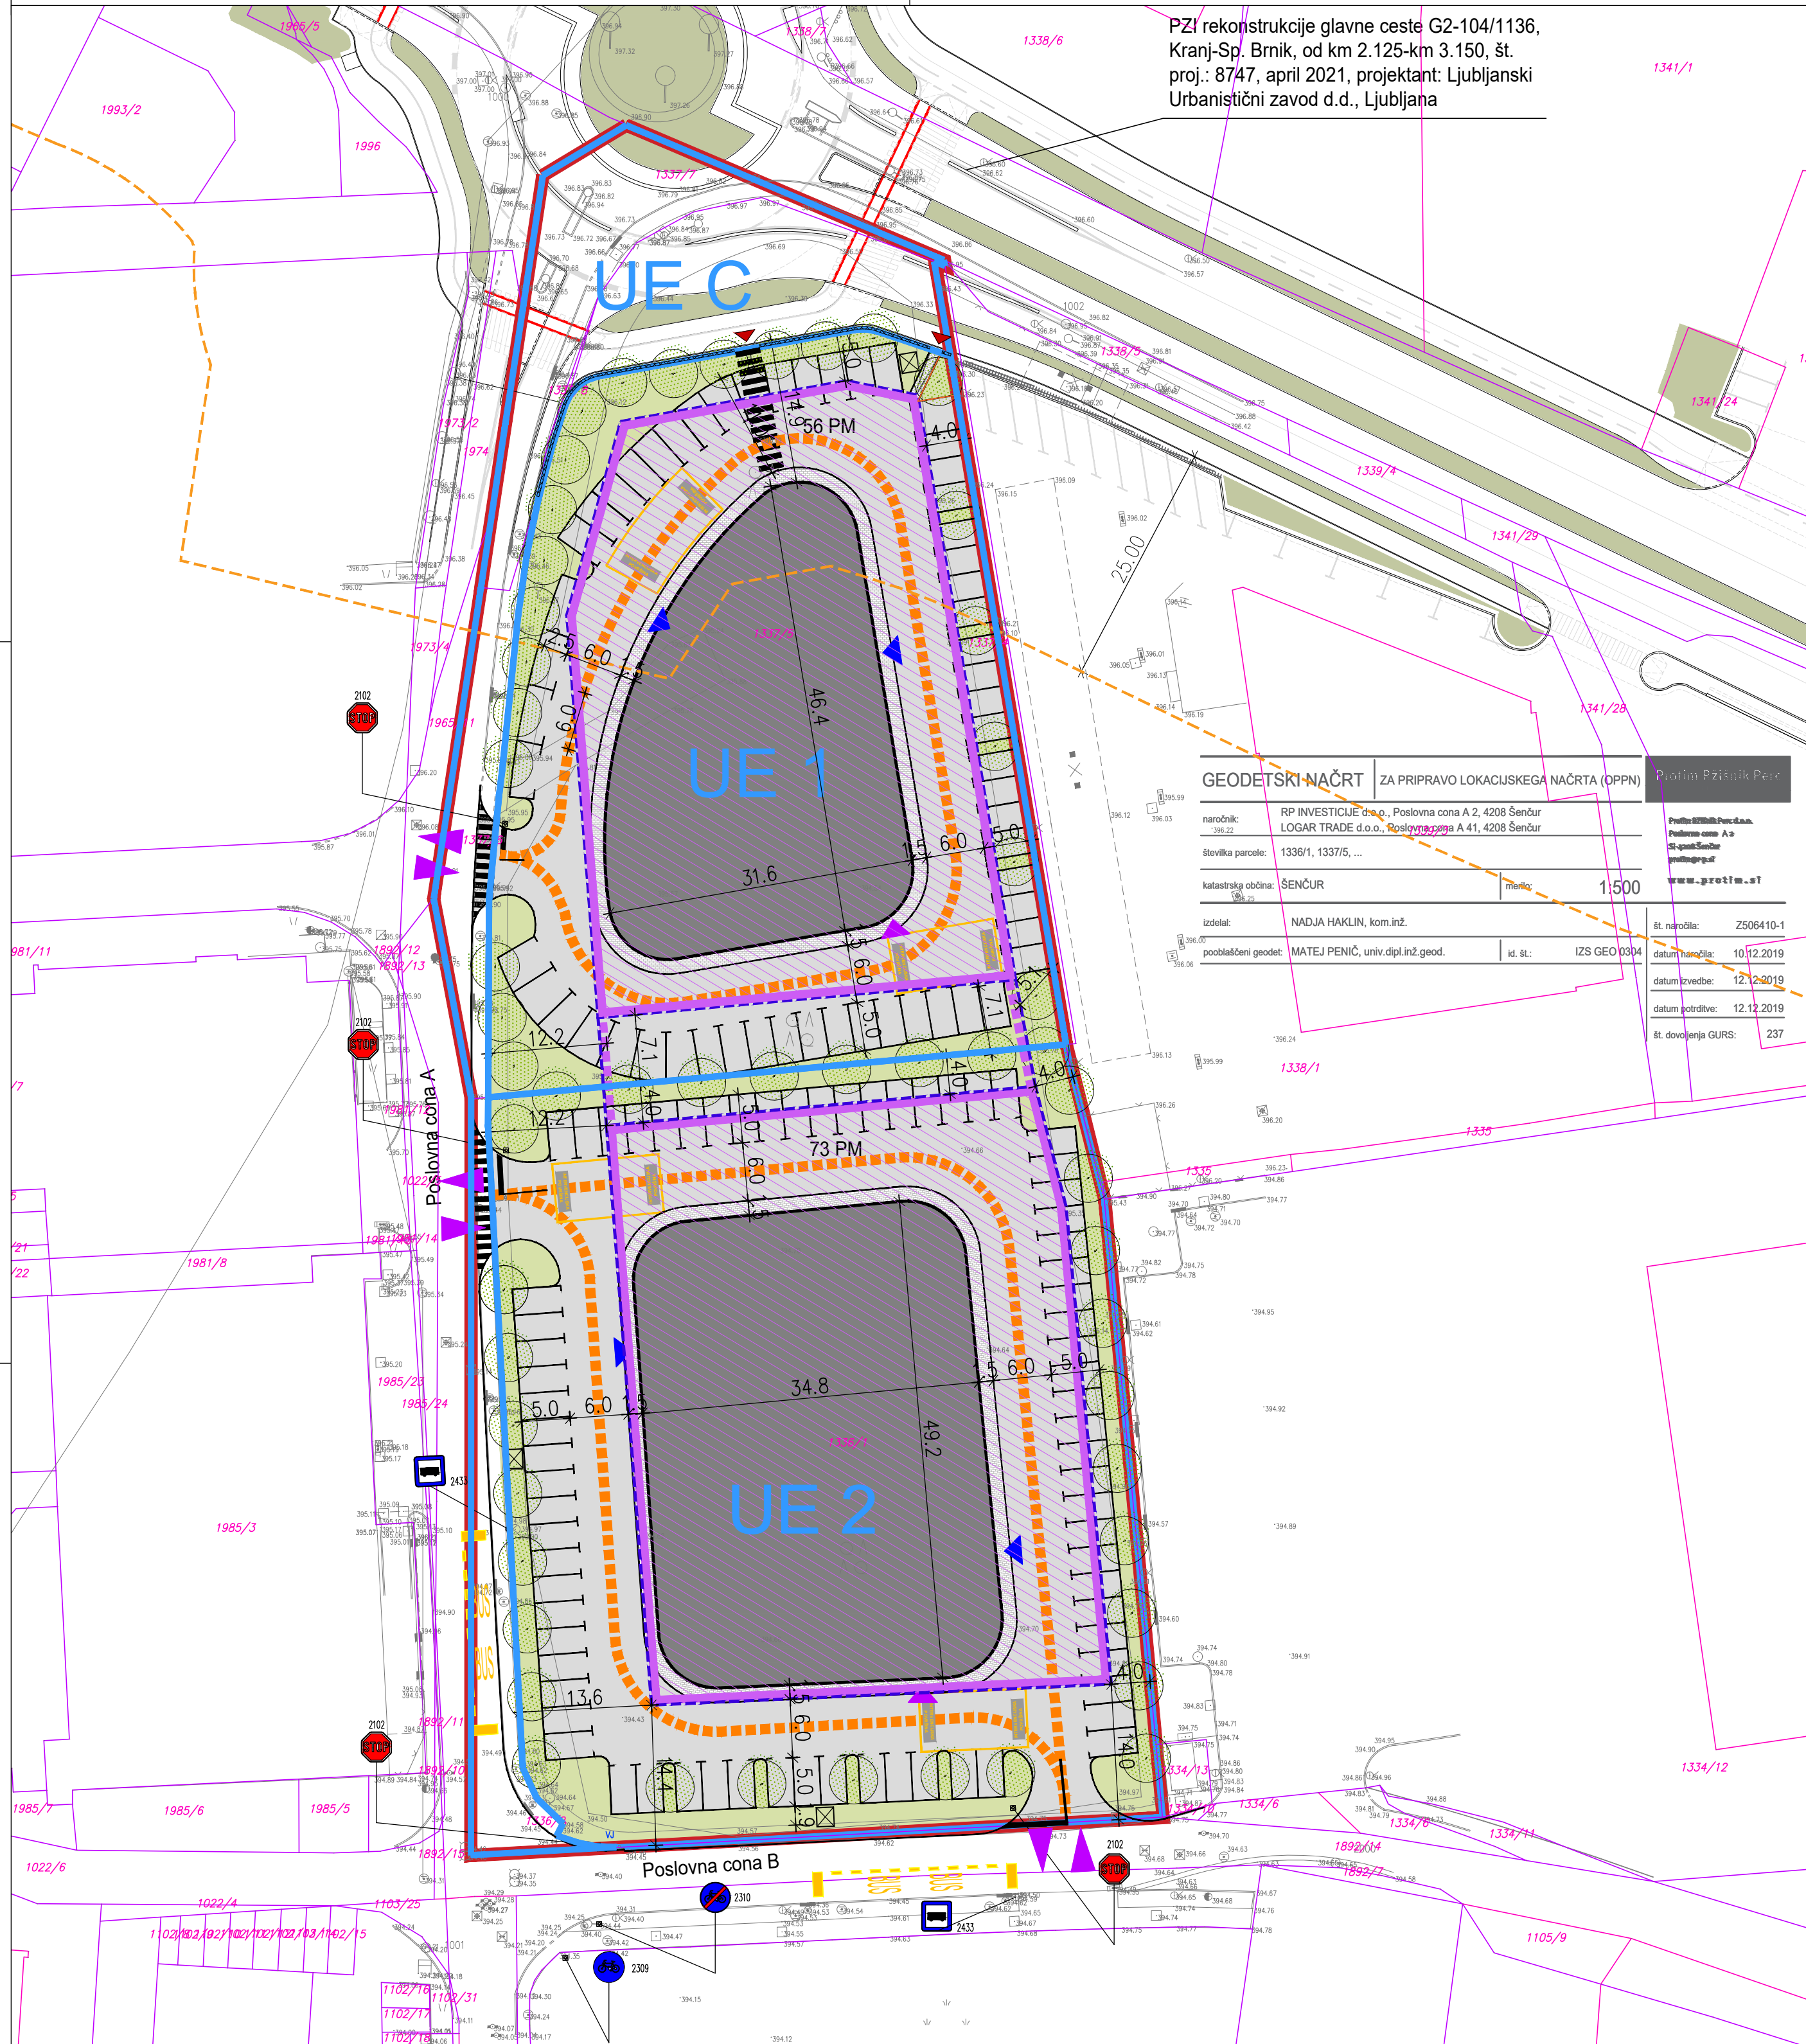


GEODETSKI NAČRT		ZA PRIPRAVO LOKALISKEGA NAČRTA (OPPN)		Protim Ržišnik Perc	
naročnik:	RP INVESTICIJE d.o.o., Poslovna cona A 2, 4208 Šenčur	POSLOVNA CONA A 2		Protim Ržišnik Perc d.o.o.	Poslovna cona A 2
število parcel:	1336/1, 1337/5, ...	POSLOVNA CONA A 41, 4208 Šenčur		SI-2408 Šenčur	protim@p.si
katastrska občina:	ŠENČUR		1:500	www.protim.si	
izdelal:	NADJA HAKLIN, kom.inž.	št. naročila:	Z506410-1		
pooblašteni geodet:	MATEJ PENIČ, univ.dipl.inž.geod.	id. št.:	IZS GEO 0304	datum naročila:	10.12.2019
				datum izvedbe:	12.12.2019
				datum potrditve:	12.12.2019
				št. dovoljenja GURS:	237

PROMETNA SITUACIJA

M 1:500

LEGENDA:

- MEJA OBMOČJA OPPN ŠE-37 IG
- GEODETSKI NAČRT
- TOPOGRAFSKA VSEBINA - ± 7 cm
- KATASTRSKA VSEBINA - urejene meje: ± 4 cm
- KATASTRSKA VSEBINA - neurejene meje: ± 50 cm
- UREJENE PARCELNE MEJE
- NEUREJENE PARCELNE MEJE - informativne
- MEJA UREDITVENE ENOTE
- GRADBENA MEJA
- PОВRŠINA ZA RAZVOJ OBJEKTOV
- MOŽNOST ZDRUŽITVE GRADBENIH MEJ IN PОВRŠIN ZA RAZVOJ OBJEKTOV
- VAROVALNI PAS DRŽAVNE CESTE (25m)
- STAVBA - predvidena
- ZELENICA
- PROMETNE IN PARKIRNE PОВRŠINE
- INTERVENCIJSKA PОВRŠINA
- SMER INTERVENCIJE
- ▼ PROMETNI ZNAKI
- DREVO
- ▶ UVOZ
- ▶ UVOZ V GARAŽO
- ▶ DOSTOP

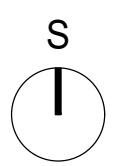

OBČINSKI PODROBNI PROSTORSKI NAČRT ZA OBMOČJE UREJANJA ŠENČUR ŠE-37 IG (ID 1330)

Protim Ržišnik Perc

prilavljalec:	OBČINA ŠENČUR	Protim Ržišnik Perc d.o.o.
subscriber:	Kranjska cesta 11, 4208 Šenčur	Poslovna cona A 2
investitor:	RP INVESTICIJE, razvoj nepremičinskih projektov d.o.o., Poslovna cona A 2, 4208 Šenčur	SI-2408 Šenčur
investor:	LOGAR TRADE, čebelarstva oprema d.o.o., Poslovna cona A 41, 4208 Šenčur	protim@p.si
navzaj podrobnega načrta:	OBČINSKI PODROBNI PROSTORSKI NAČRT ZA OBMOČJE UREJANJA ŠENČUR ŠE-37 IG	www.protim.si
municipal detail plan:		

naslov risbe:	PROMETNA SITUACIJA		ID:	1330	
drawing title:			merilo:	1:500	
odg.vodja izdelave OPPN:	Evgenija PETAK, univ. dipl. inž. arh.	id. št. id. no.:	A-1111	merilo:	1:500
senior spatial planner:		id. št. id. no.:	KA-1585	faza projekta:	uskajlen predlog
prostorski načrtovalec:	Špela KRAGELJ BRAČKO, univ.dipl.inž.kraj.arh.	id. št. id. no.:		project phase:	
spatial planner:		id. št. id. no.:		project phase:	
sodelavec:	Tjaša KIMOVEC, mag.inž.kraj.arh.	datoteka:	P152530 OPPN.dwg	št. projekta:	P 152530
co-worker:		file:		project no.:	
sodelavec:		datum:	5/2021	št. risbe:	4.4
co-worker:		date:		drawing no.:	