


Domplan d.d., Bleiweisova 14, 4000 Kranj

Tel: 04 2068 700, fax: 04 2068 701

SKICA


KATASTRSKA OBCINA	2126 TRBOJE	MERILO 1 : 1500	Izdelal dne:	Ime in priimek
ŠT.VLOGE	2020/106	IDPOS	20.11.2020	Miha Hauptman, univ.dipl.inž.geod.

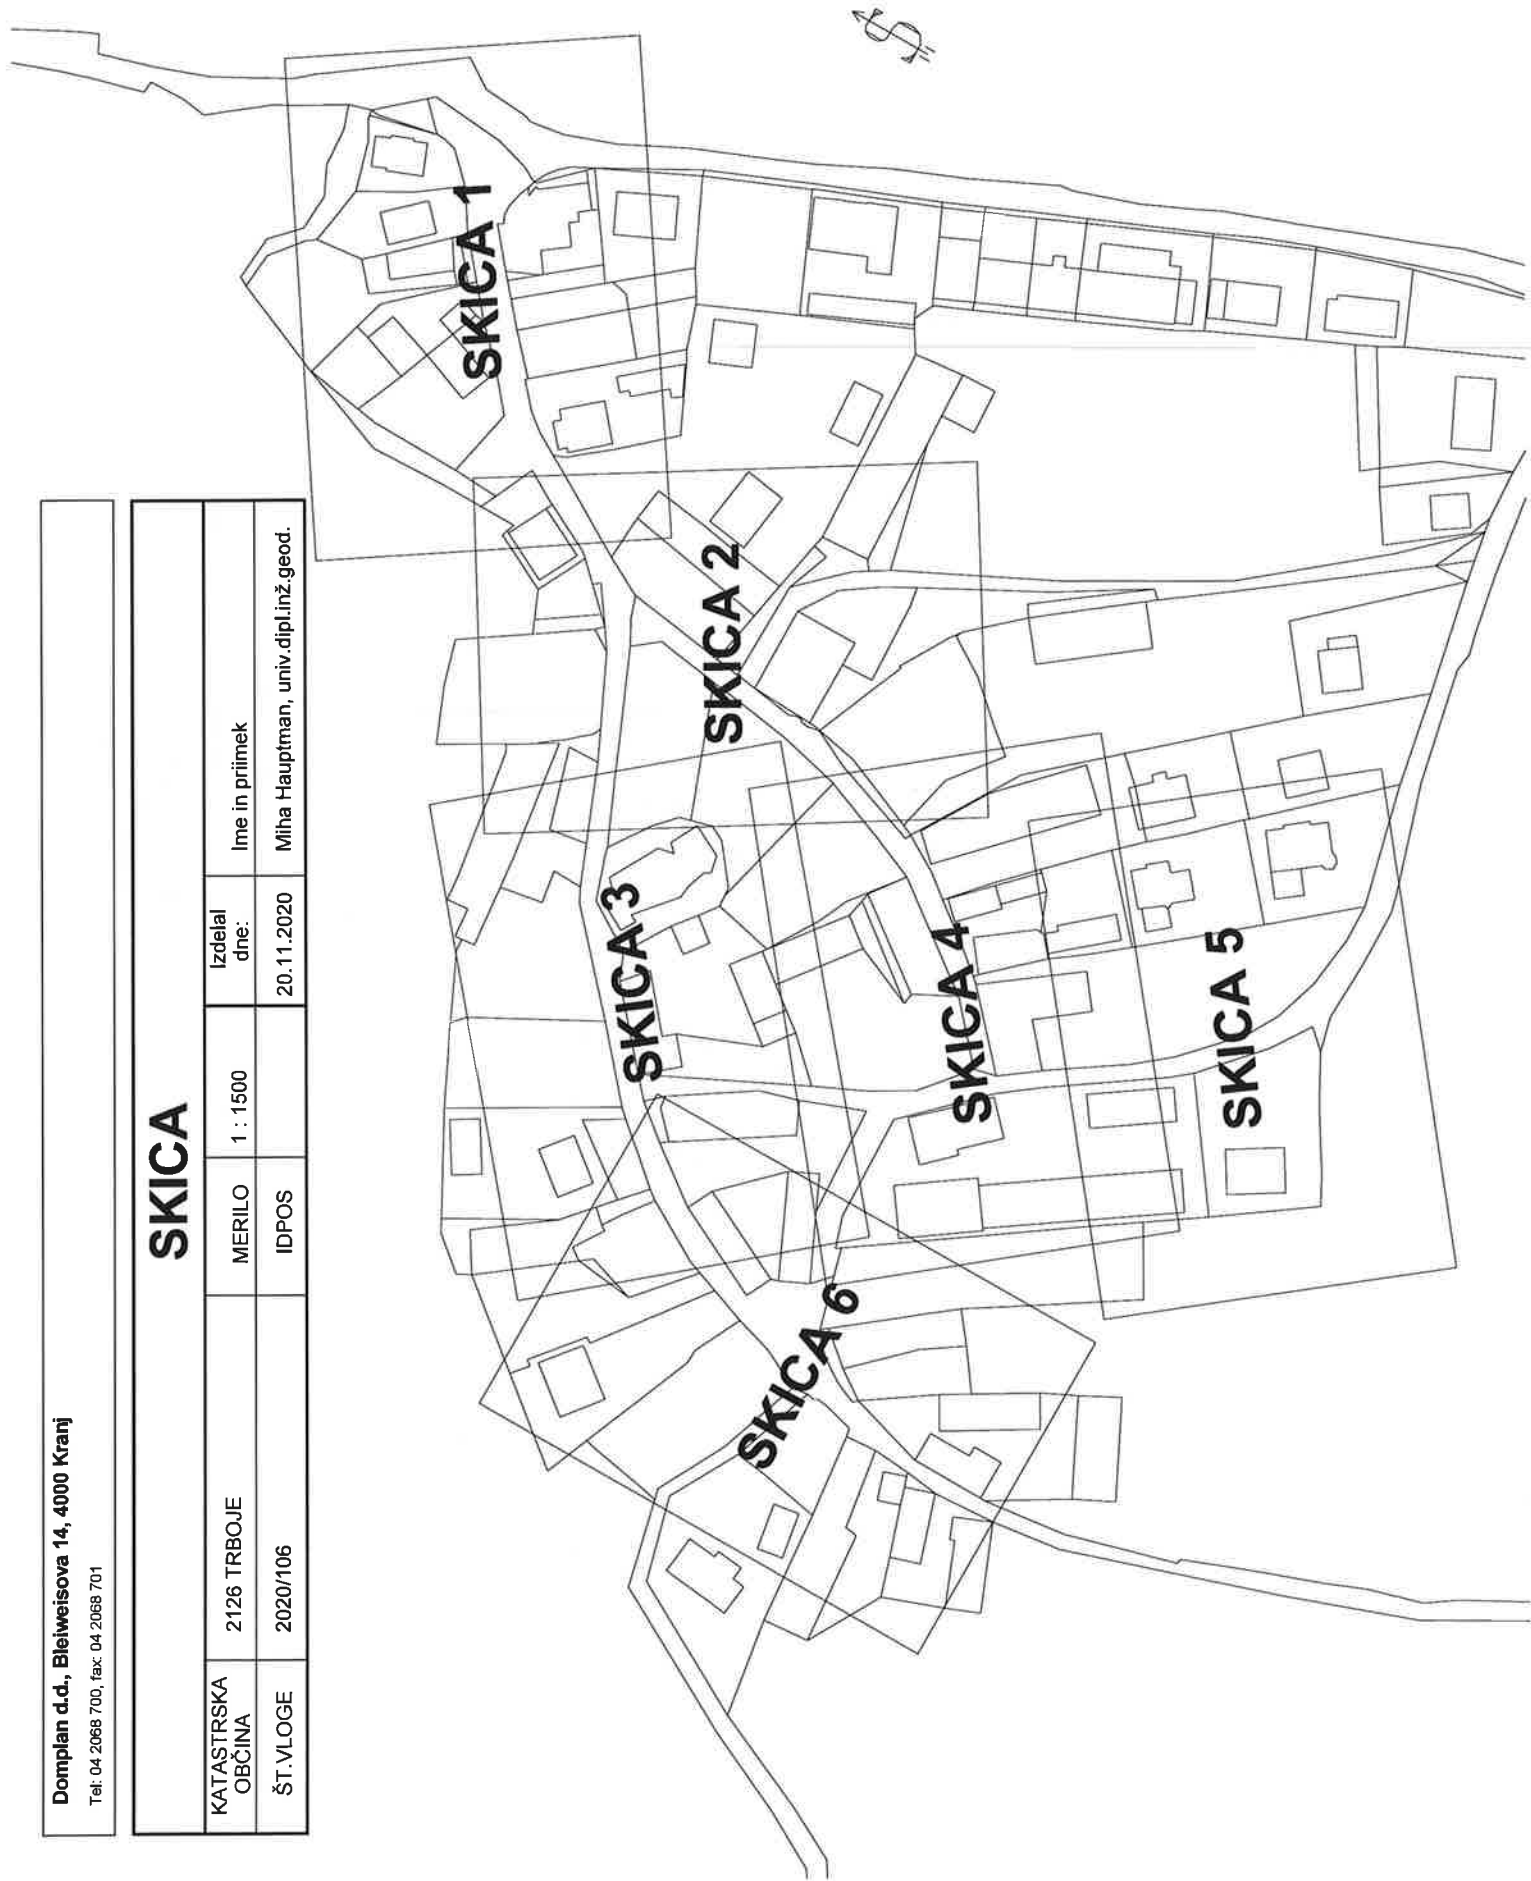

Doplplan d.d., Bleiweisova 14, 4000 Kranj
Tel: 04 2068 700, fax: 04 2068 701

SKICA

KATASTRSKA OBČINA	2126 TRBOJE	MERILO	1: 250	Izdelal dne:	Ime in priimek
ŠT.V. LOGE	2020/106	IDPOS		20.11.2020	Miha Hauptman, univ.dipl.inž.geod.

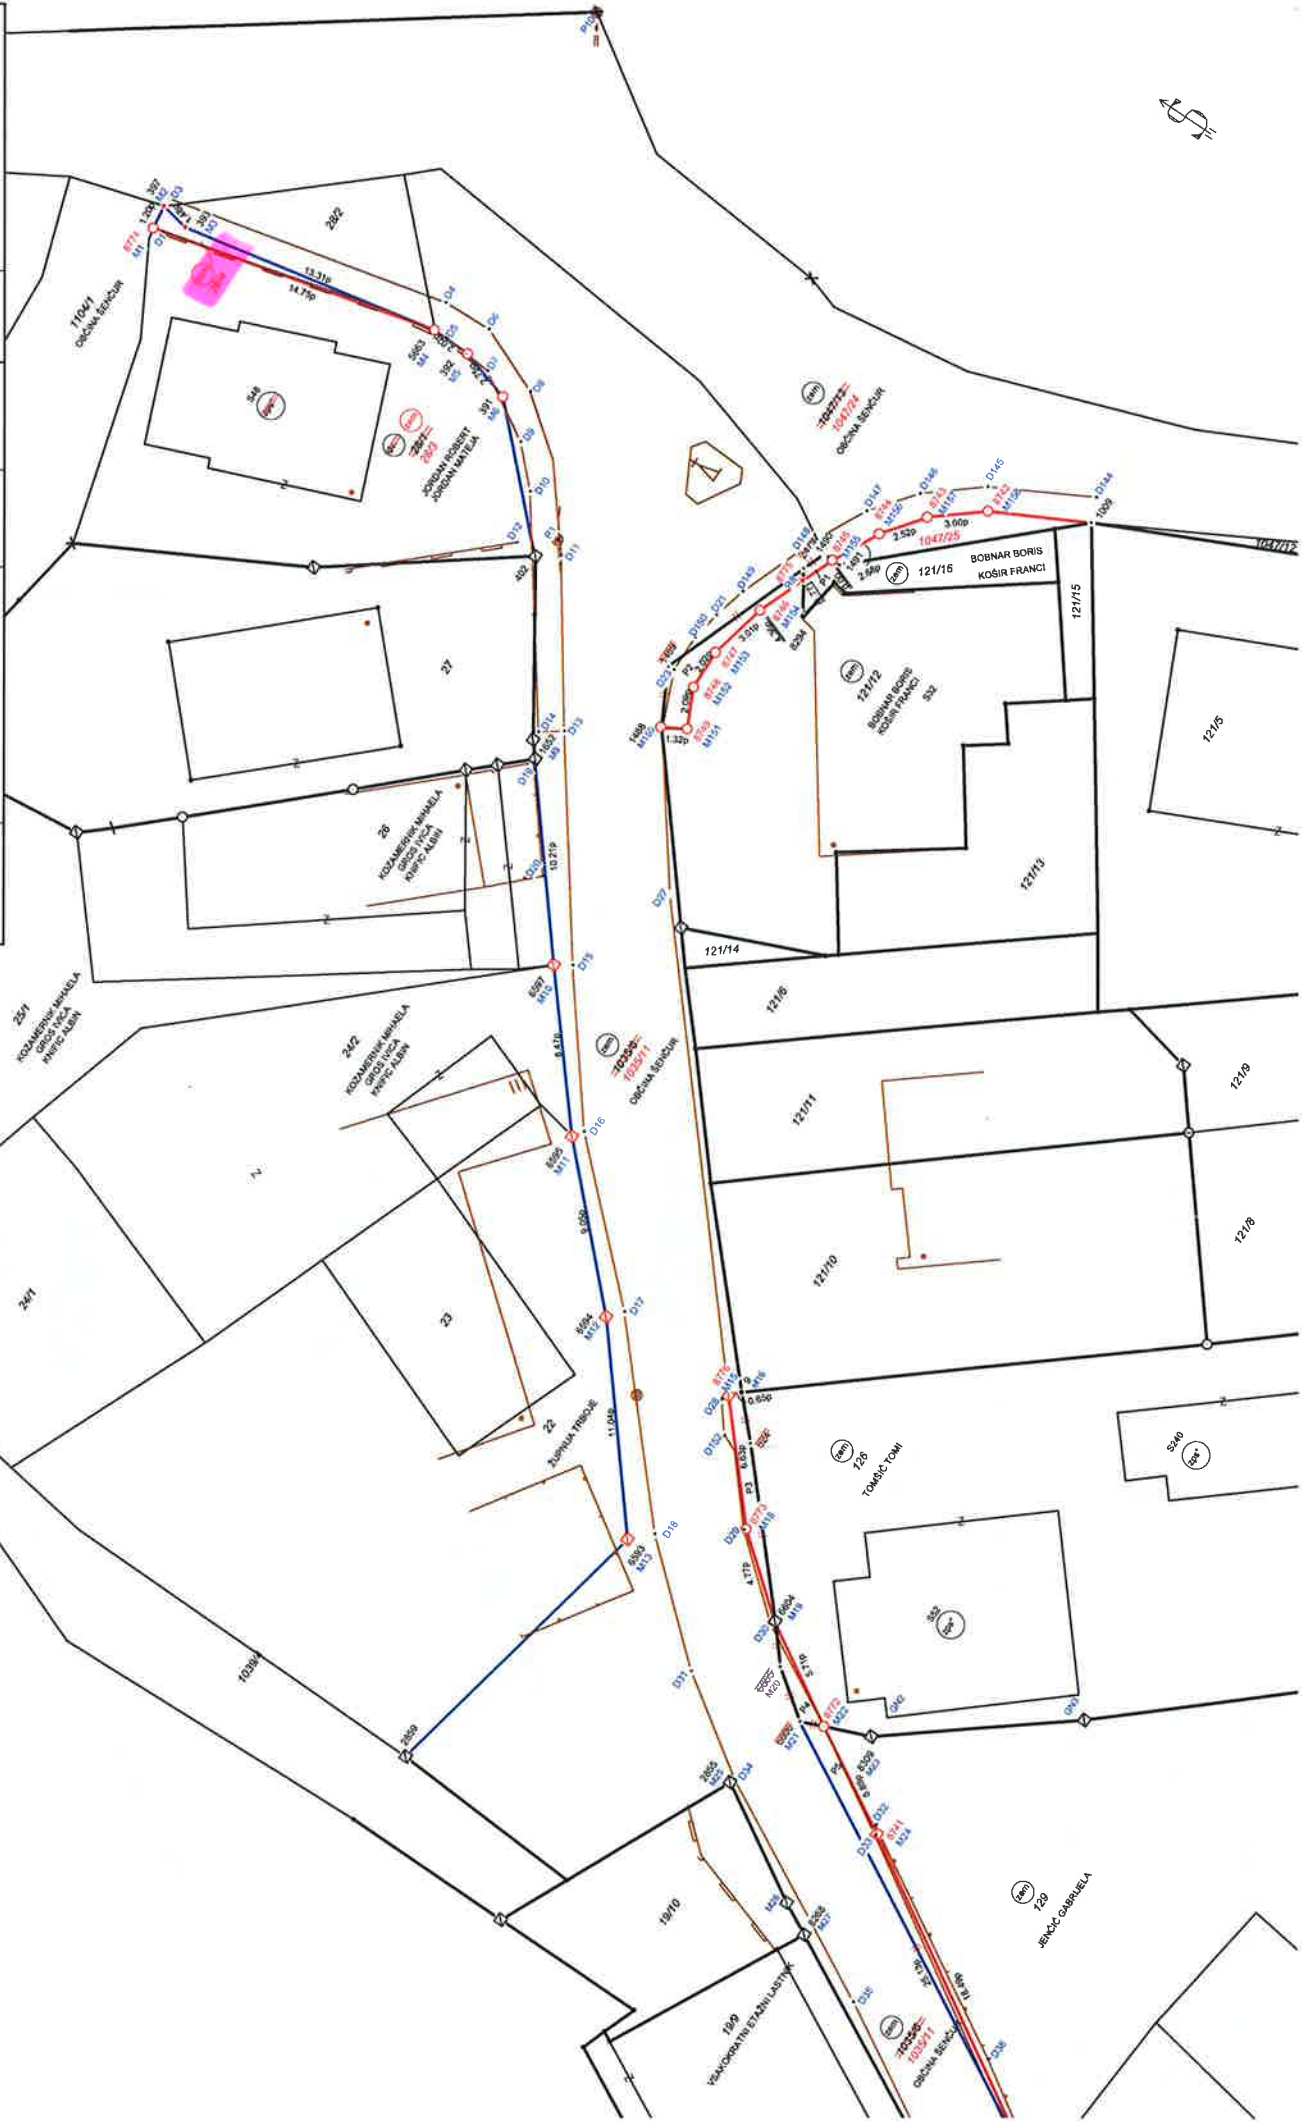

Domplan d.d., Bleiweisova 14, 4000 Kranj
Tel: 04 2068 700, fax: 04 2068 701

SKICA


KATASTRSKA OBČINA	2126 TRBOJE	MERILO	1 : 250	Izdela dne:	Ime in priimek
ŠT.VLOGE	2020/106	IDPOS		20.11.2020	Miha Hauptman, univ.dipl.inž.geod.



Domplan d.d., Bleiweisova 14, 4000 Kranj
Tel: 04 2068 700, fax: 04 2068 701

SKICA

KATASTRSKA OBČINA	2126 TRBOJE	MERILO	1 : 250	Izdelač dne:	ime in priimek
ŠT. VLOGE	2020/106	IDPOS		20.11.2020	Miha Hauptman, univ.dipl.inž.geod.

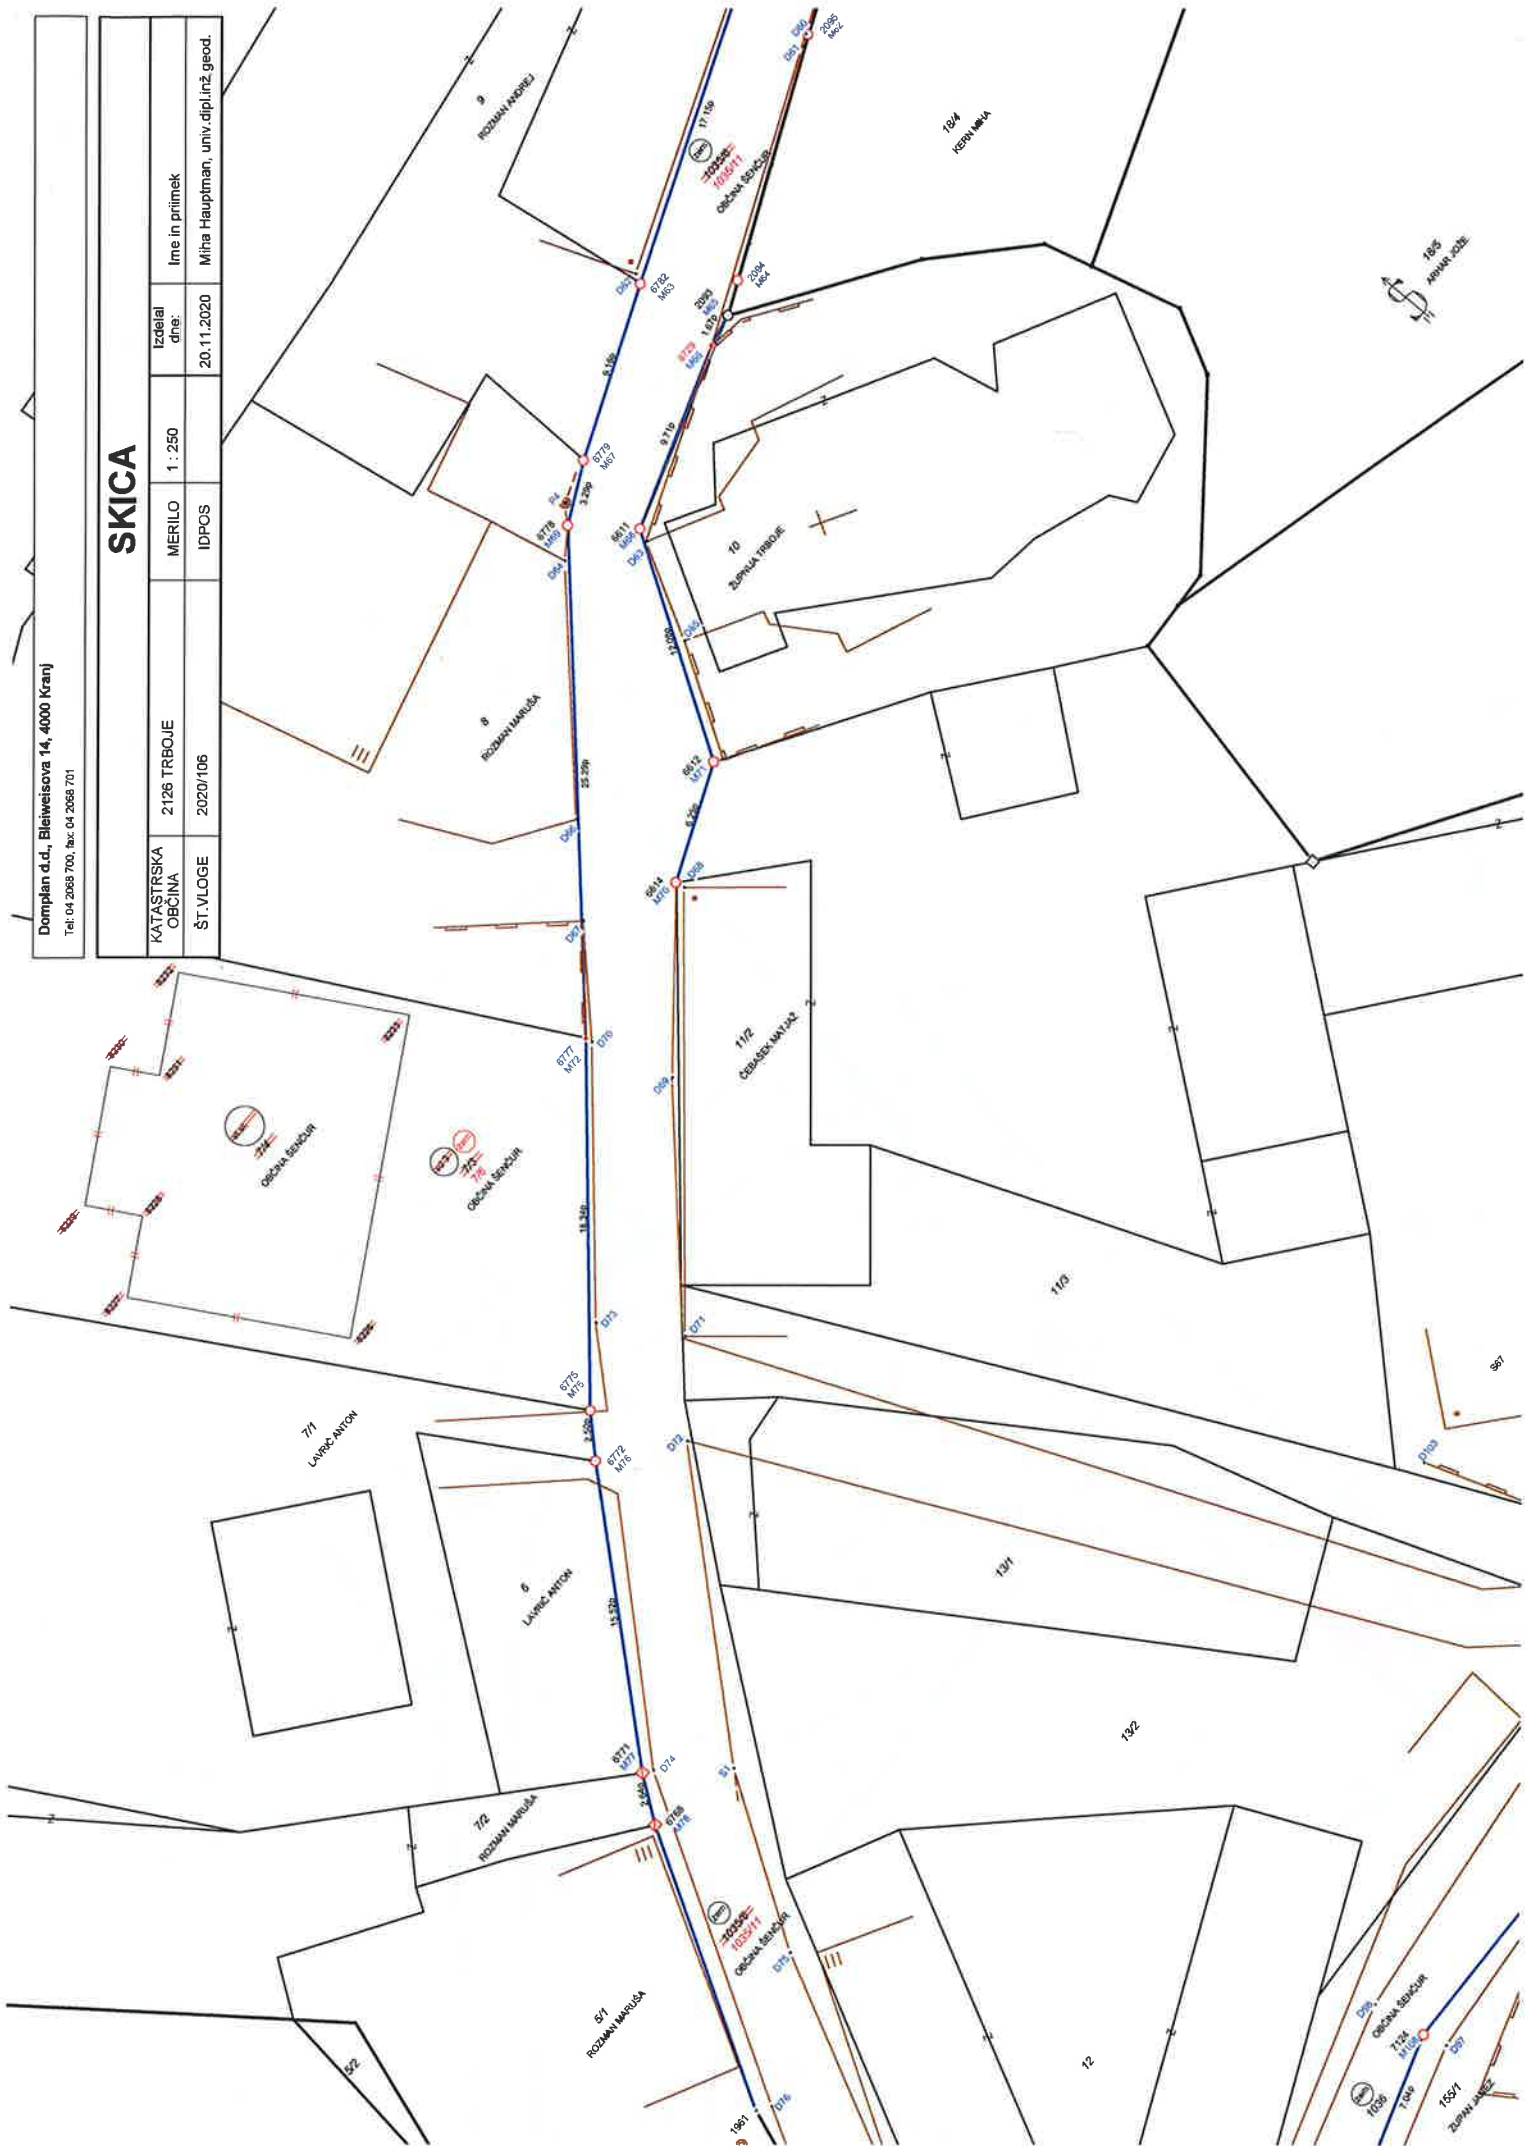



Domplan d.o.o., Bleiweisova 14, 4000 Kranj, tel. : 04 2068700

PRIKAZ SPREMEMB ZKP

Izvirno merilo: 1:2880

KATASTRSKA OBČINA	2126 TRBOJE	IZDEJAL:	Miha Hauptman, univ.dipl.inž.geod.
ŠT. VLOGE	2020/106	DNE:	20.11.2020
MERILO	1 : 1000		

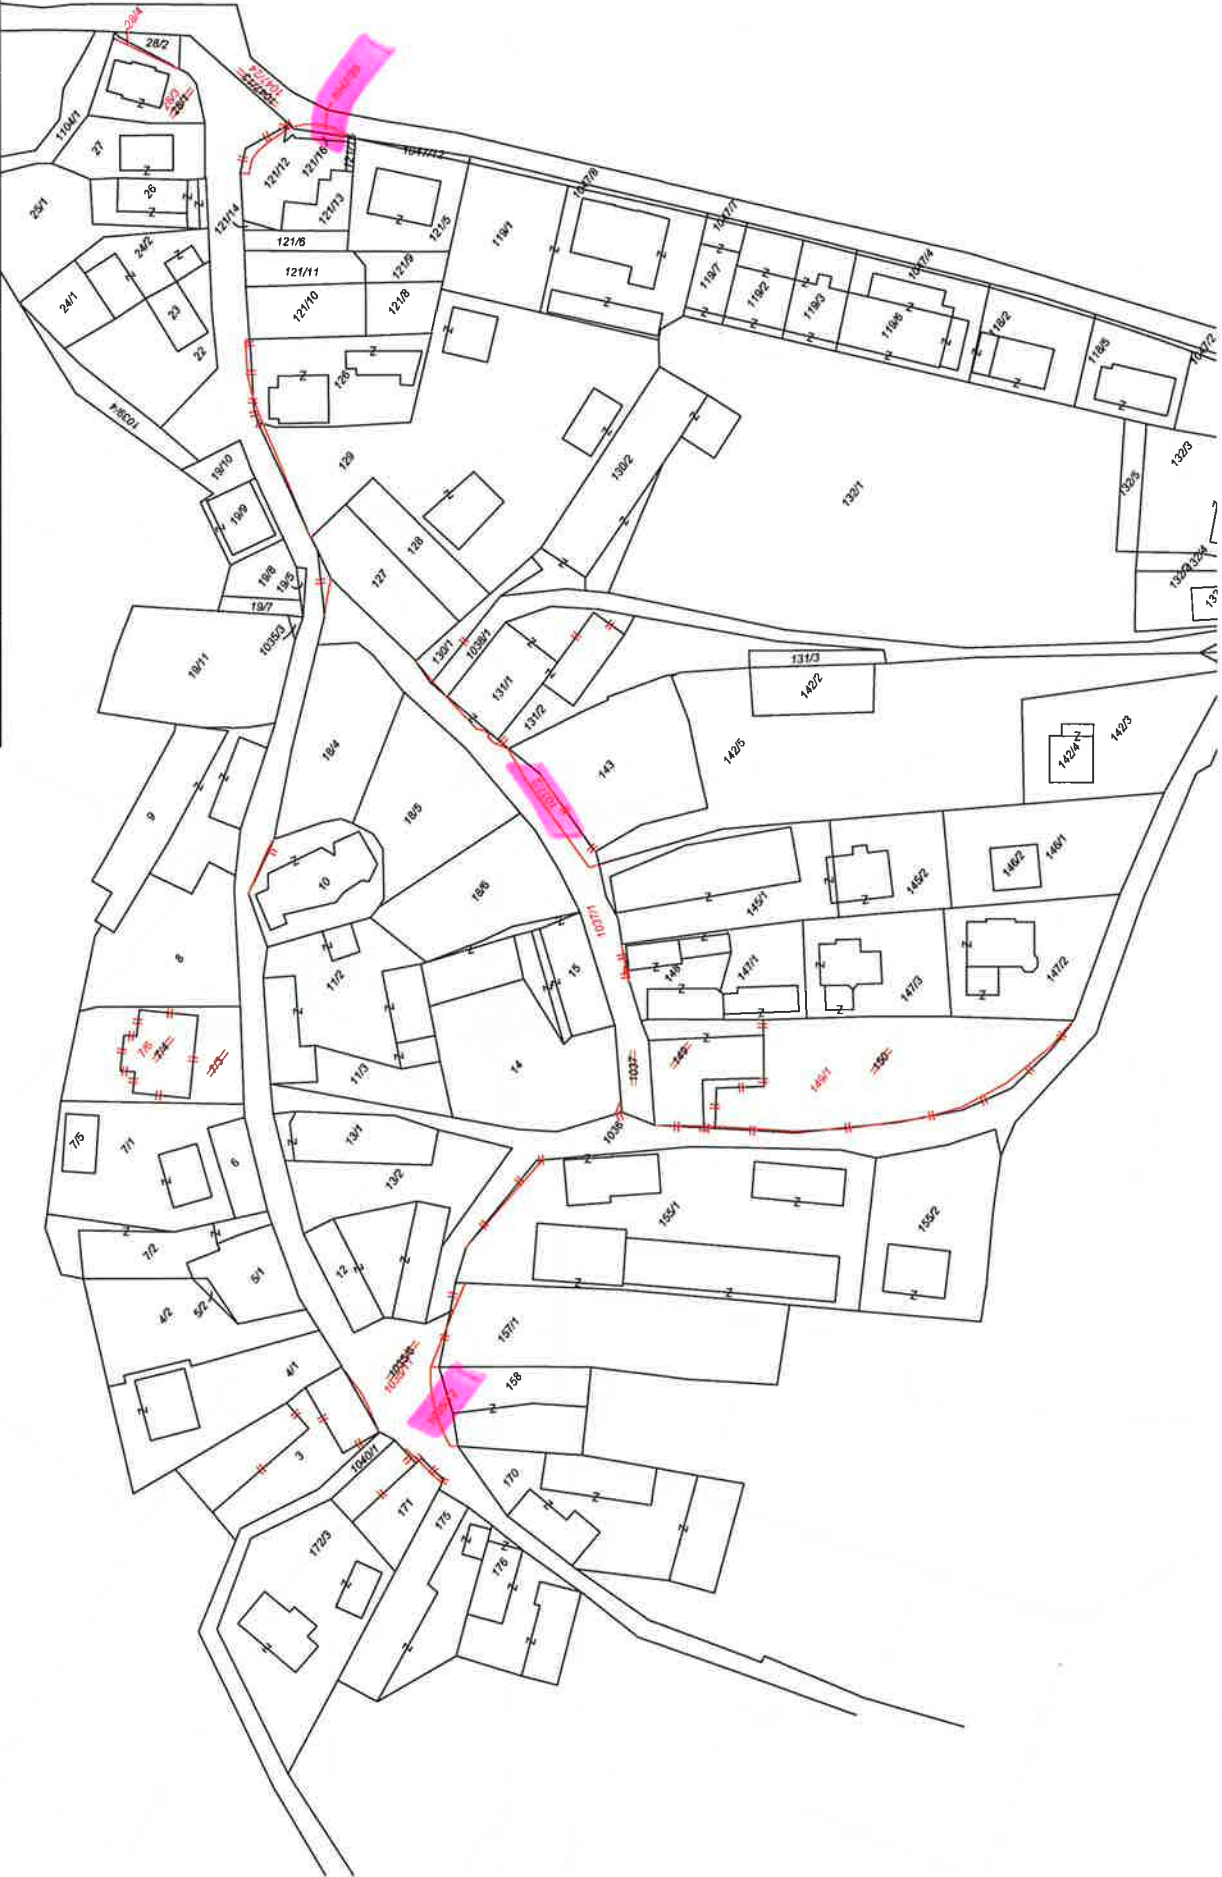

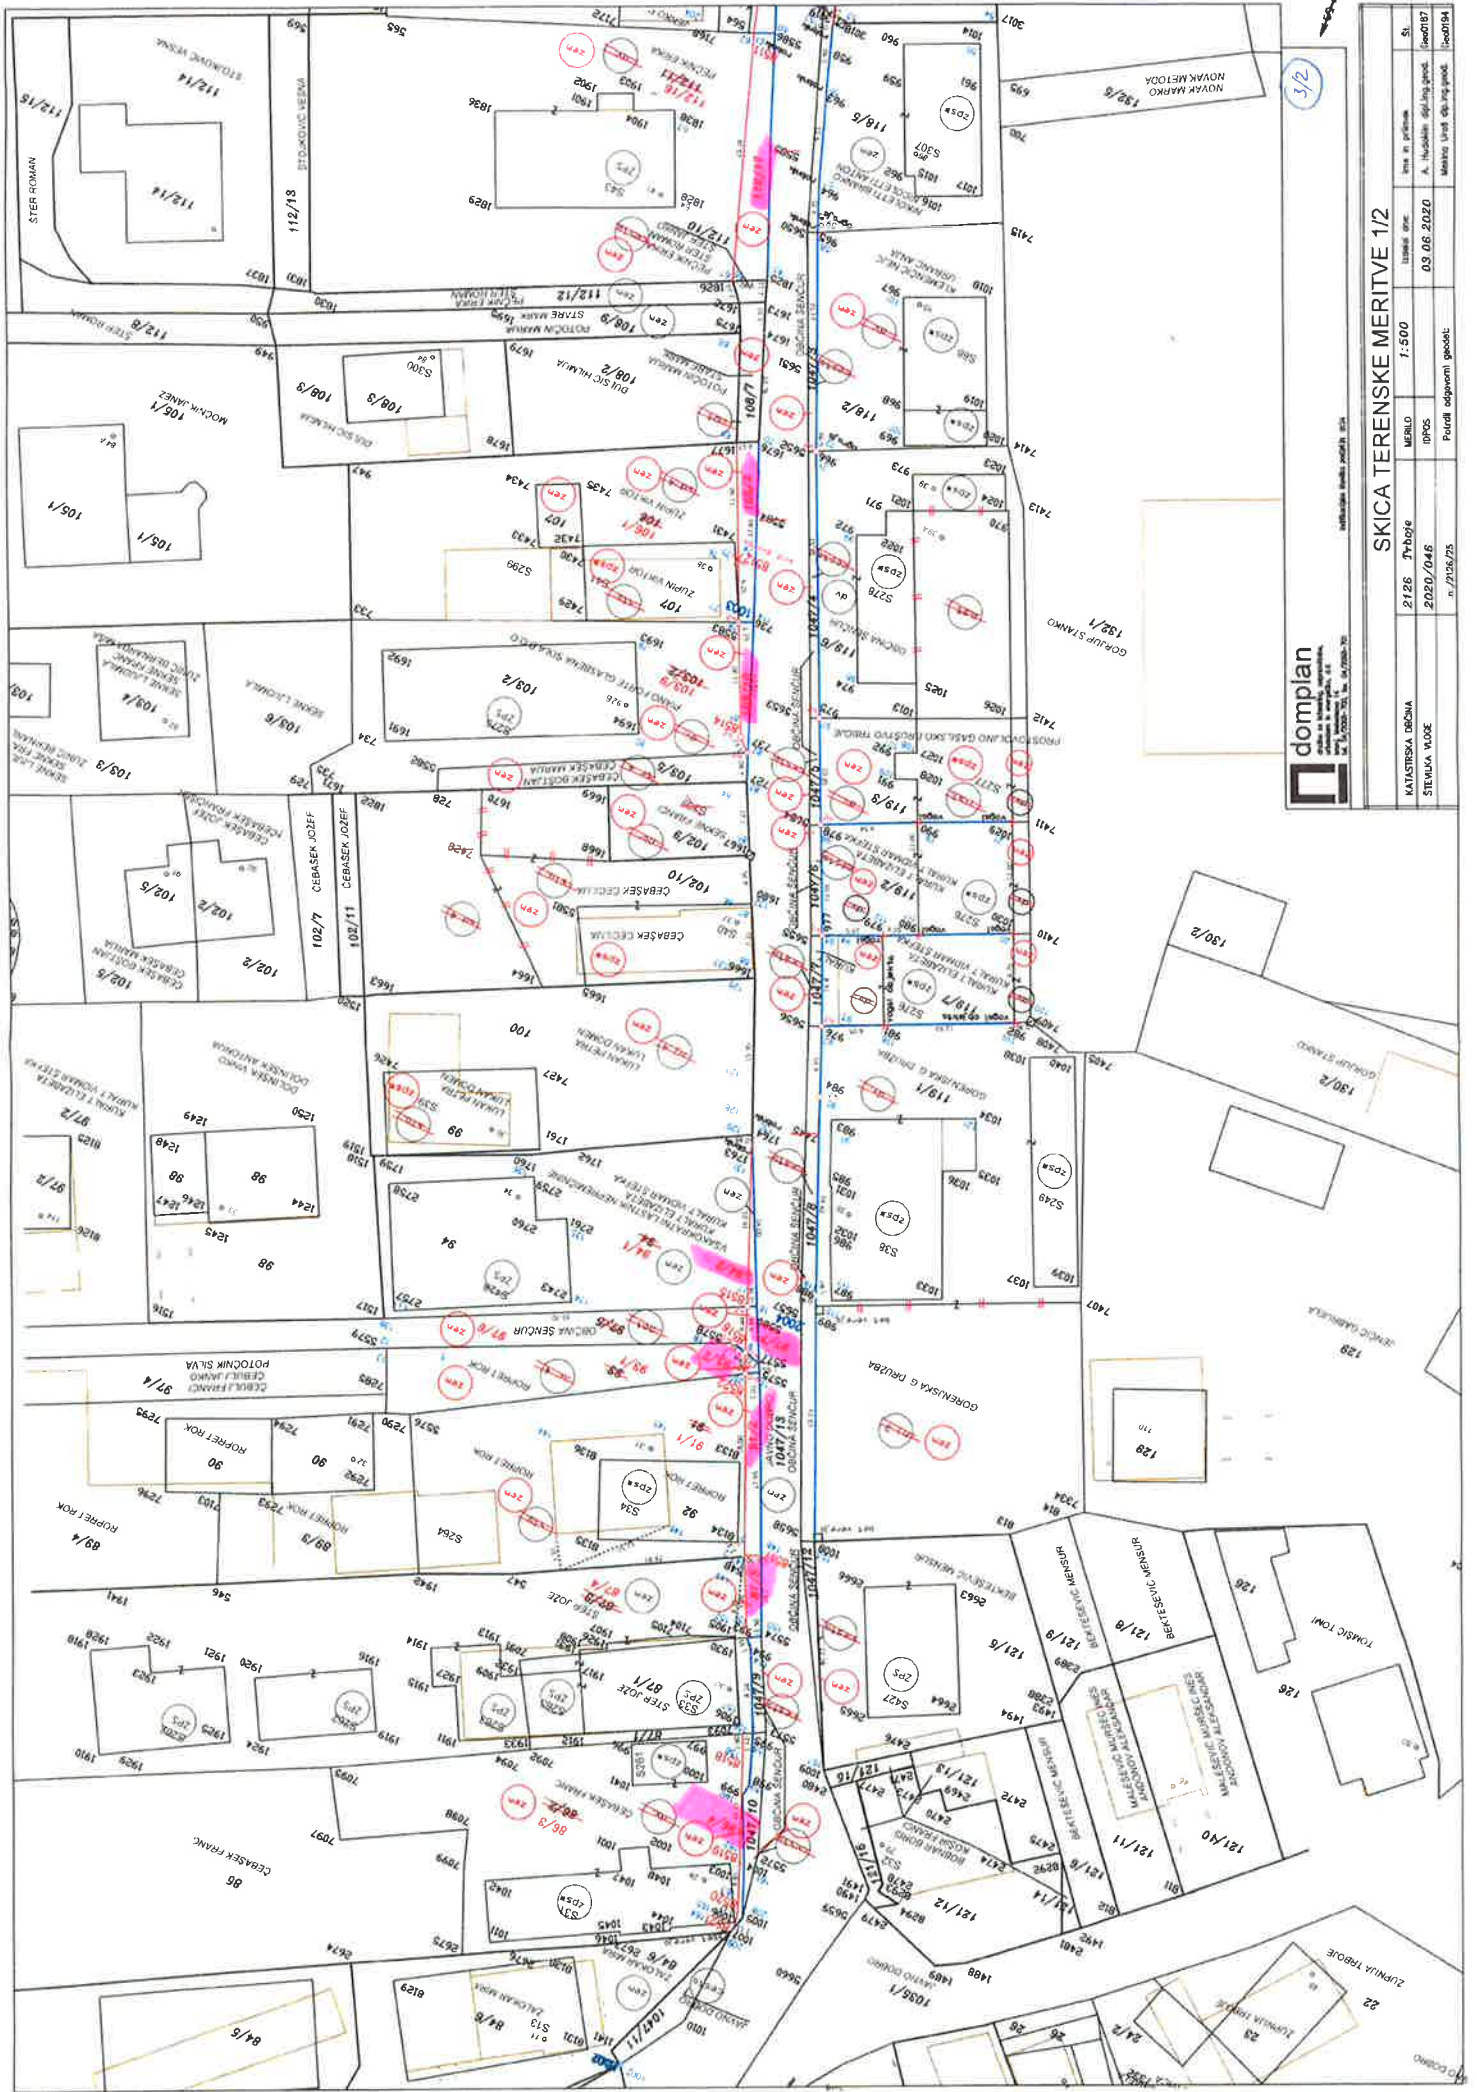


SKICA TERENSKE MERITVE 1/2		3/2




domplan
 družba za inženjering, reprezentativno, arhitekturno in inženjersko delo, d.o.o.
 Kranj, Mladkova 14
 tel. 04/2066-700, fax. 04/2066-701

Indikacijska Meritva podjetje: 0124

3/3

SKICA TERENSKE MERITVE 2/2

KATASTRSKA OBČINA	2126 Trboje	MERILO	1:500	Izdalal dne:	Ime in priimek	Št.
ŠTEVILKA VLOGE	2020/046	IDPOS		03.06.2020	A. Hudoklin dipl.ing.geod.	Geo0187
	n:/2126/25	Potrdil odgovorni geodet:			Mekha Uroš dlp.ing.geod.	Geo0194

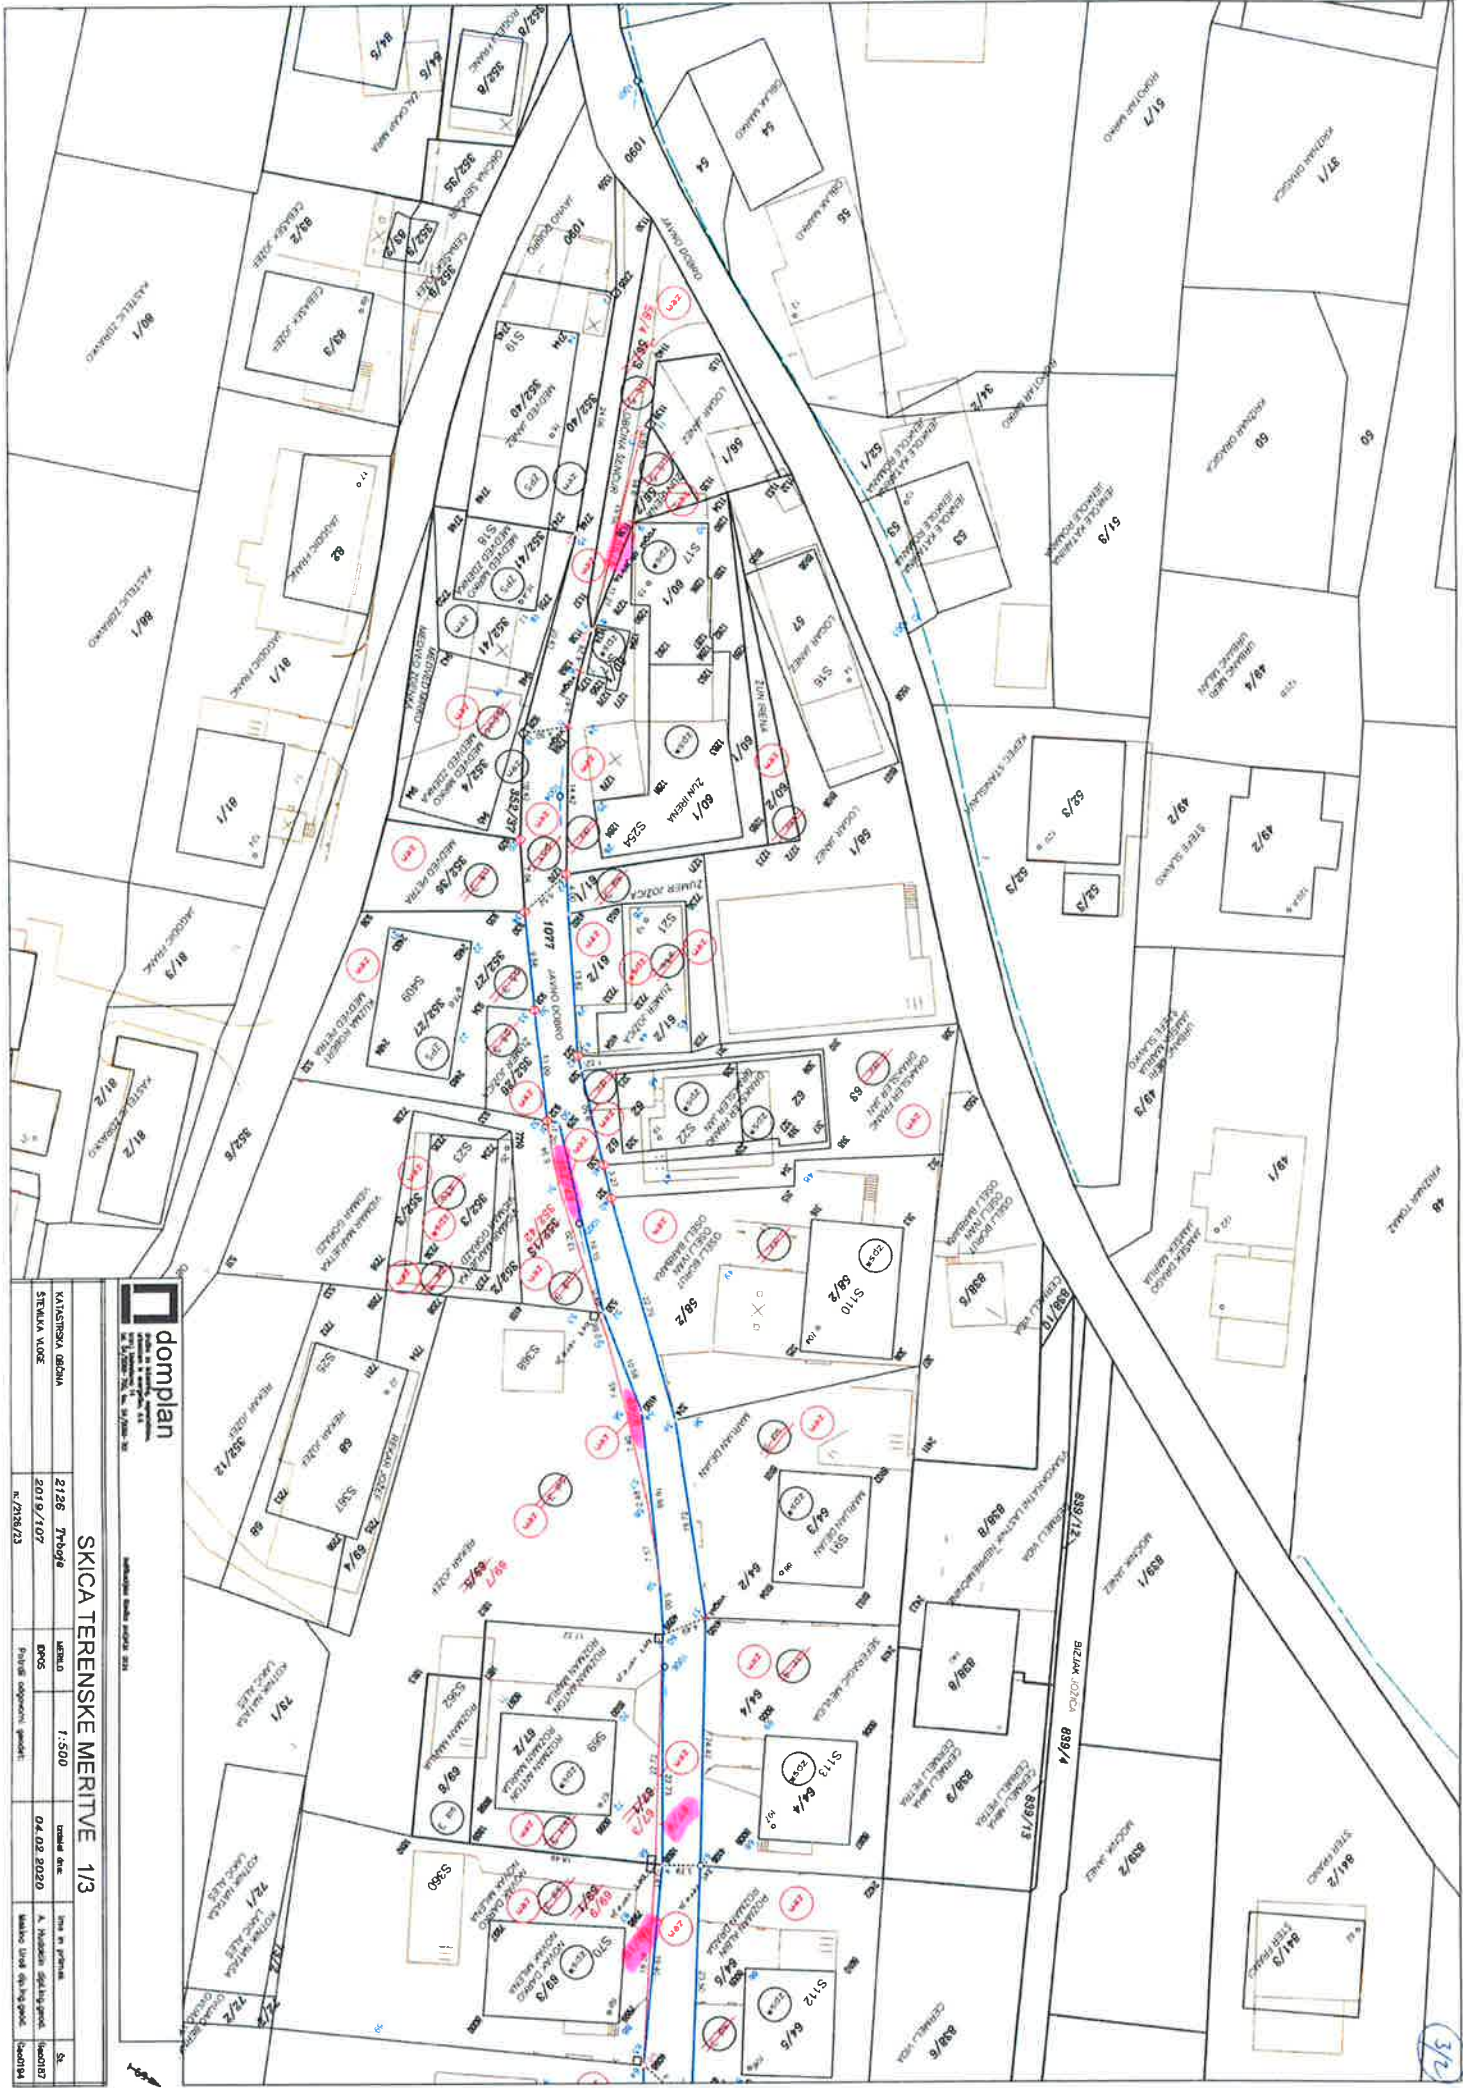

SKICA TERENSKÉ MERITVE 1/3


3/2



domplan



