



LEGENDA:

 MEJA OPPN

 **UMARH d.o.o.**

---

**OPPN ZA EUP SV 07 IN DEL OBMOČIJ SV 02 IN SV 03**


risba:  
IZSEK IZ KARTOGRAFSKEGA DELA OPN

---

pooblaščenca prostorska načrtovalka: URŠKA BERLIČ, u.d.i.a., PA PPN ZAPS 1715	sodelavci: MARJAN BERLIČ, univ.dipl.inž.arh., ZAPS 0132 A MATEJ ŠKAFAR, univ.dipl.geogr. SAŠA LJUBEC
----------------------------------------------------------------------------------	---

---

št. projekta: 19-OPPN-02	datum: OKTOBER 2022	faza: USKL.PREDLOG	merilo: 1:2000	list: 1
-----------------------------	------------------------	-----------------------	-------------------	------------

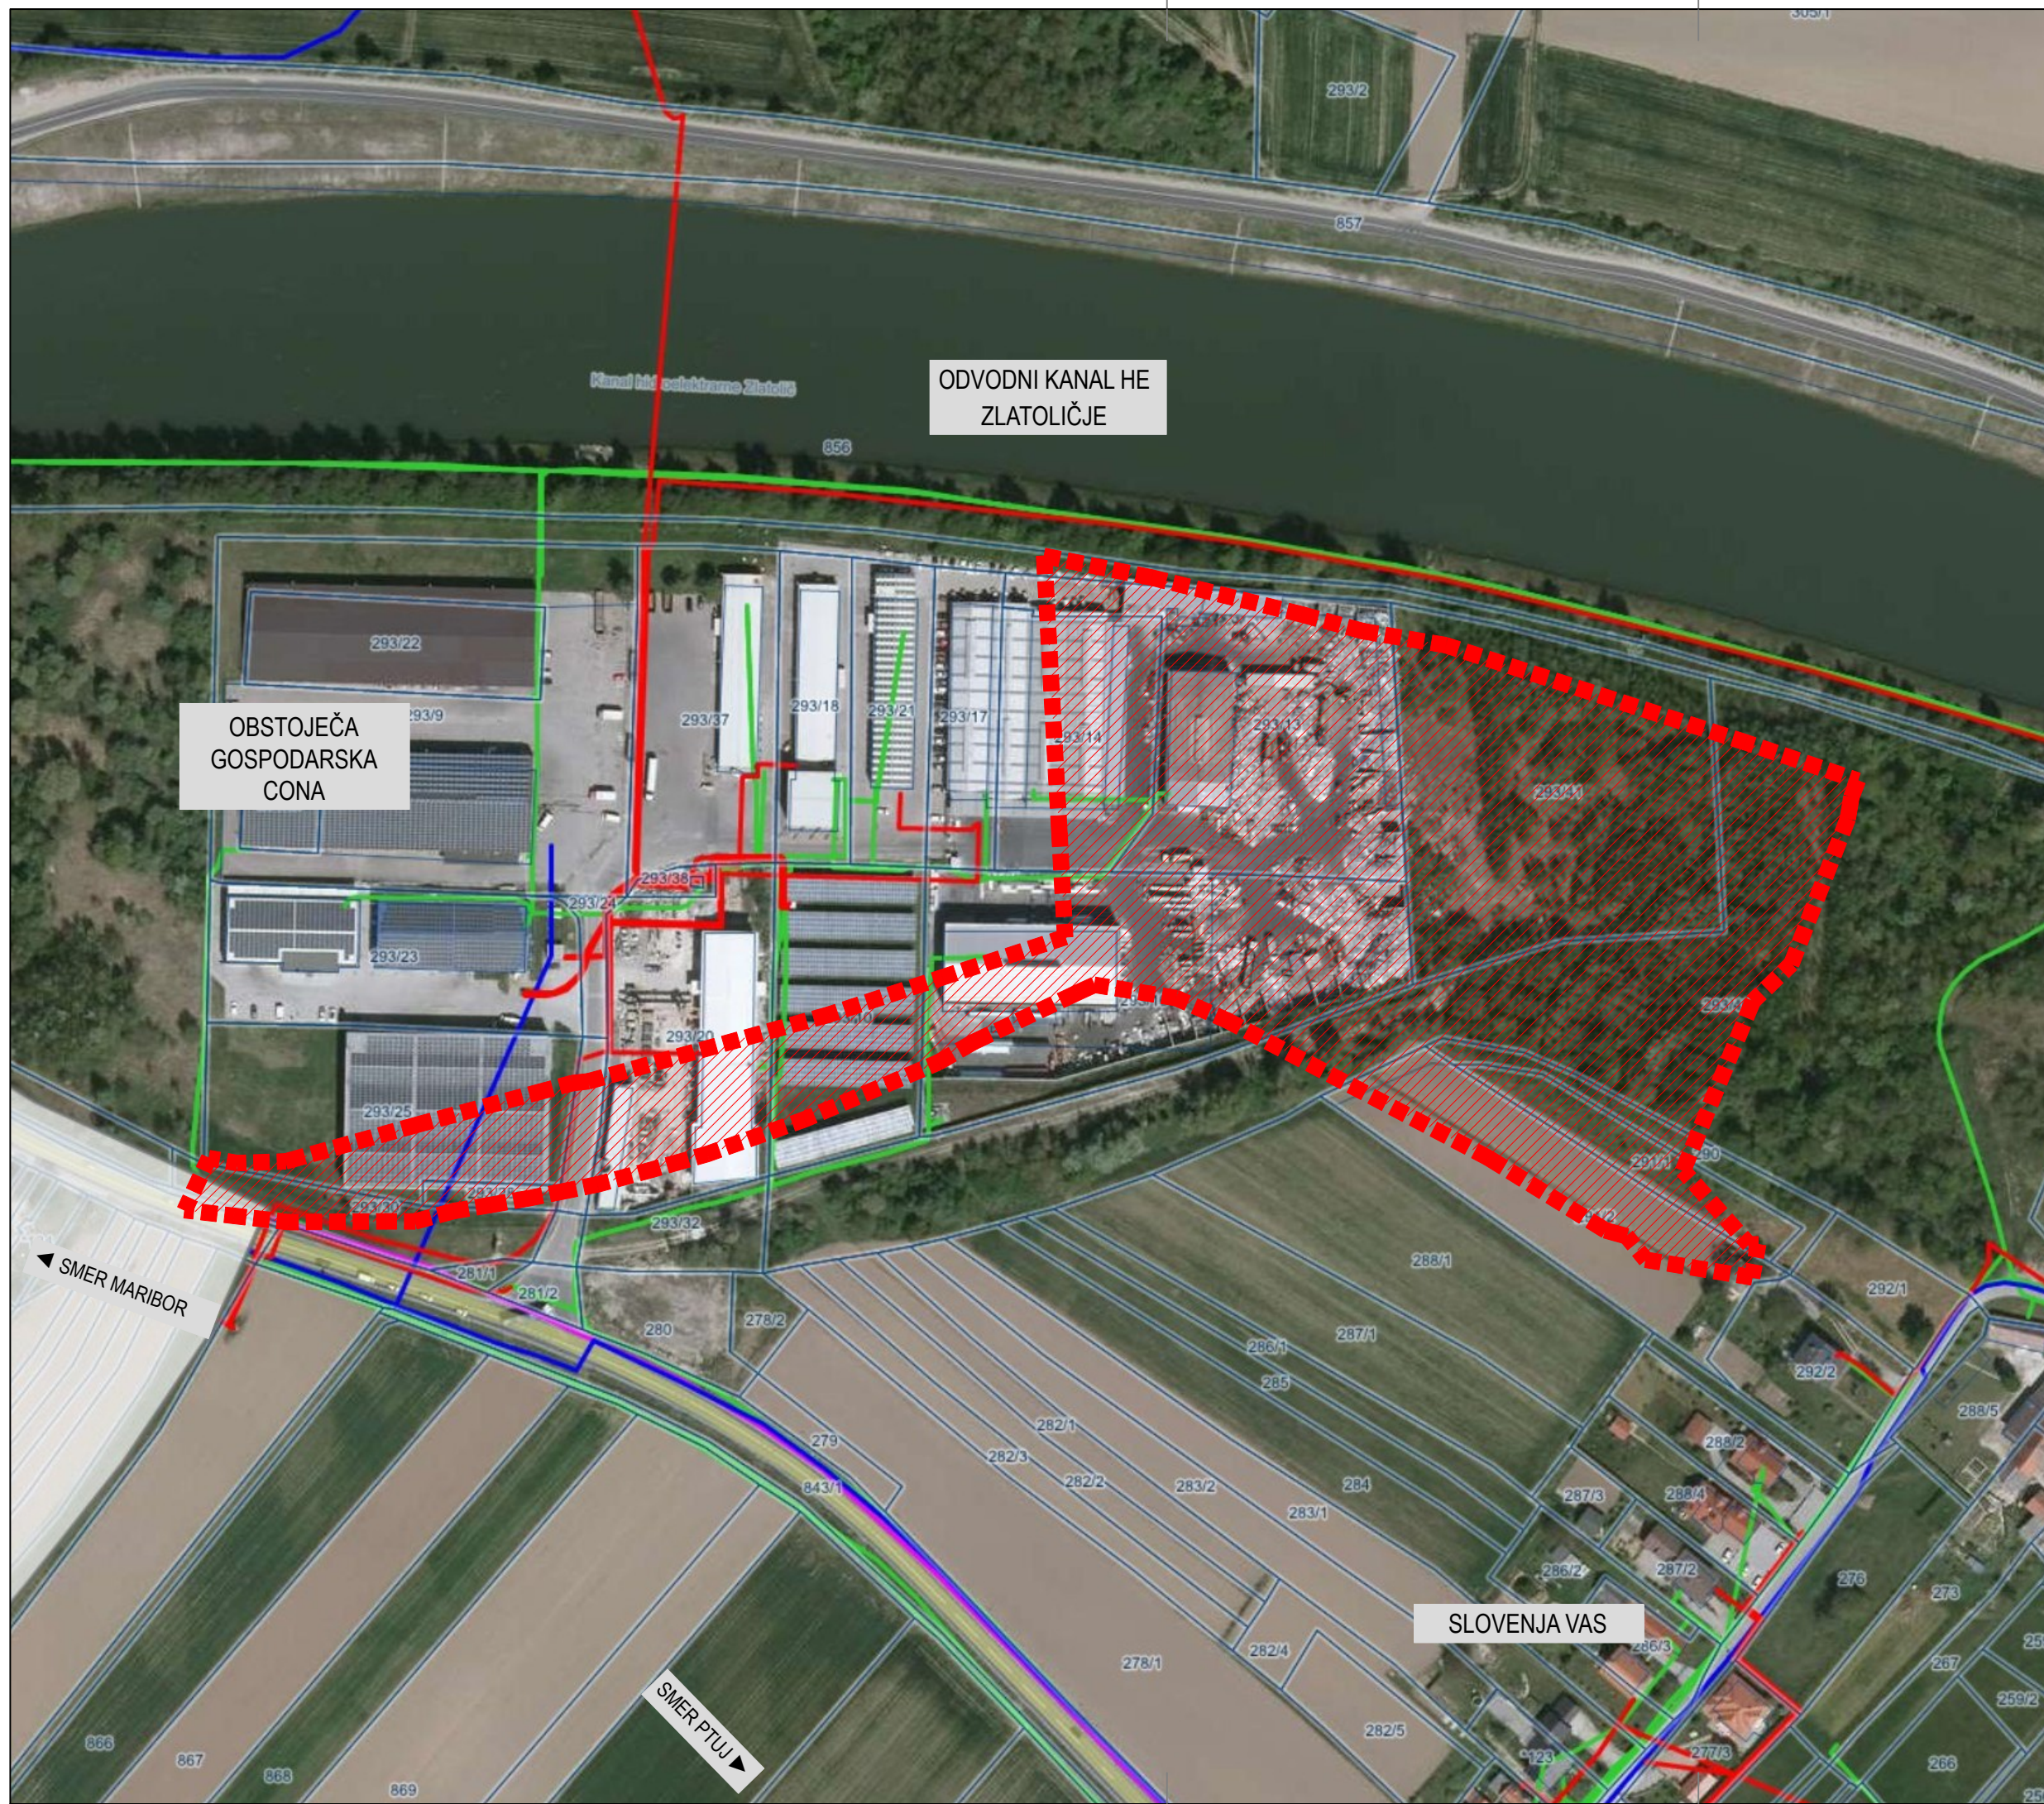

OBSTOJEČA  
GOSPODARSKA  
CONA

ODVODNI KANAL HE  
ZLATOLIČJE


SLOVENJA VAS


SMER MARIBOR

SMER PTUJ

LEGENDA

OBMOČJE OPPN

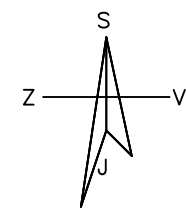


 <b>UMARH d.o.o.</b>				
<b>OPPN ZA EUP SV 07 IN DEL OBMOČIJ SV 02 IN SV 03</b>				
risba: PREGLEDNA KARTA				
pooblaščen prostorska načrtovalka: URŠKA BERLIČ, u.d.i.a., PA PPN ZAPS 1715		sodelavci: MARJAN BERLIČ, univ.dipl.inž.arh, ZAPS 0132 A MATEJ ŠKAFAR, univ.dipl.geogr. SAŠA LJUBEC		
št. projekta: 19-OPPN-02	datum: OKTOBER 2022	faza: USKL.PREDLOG	merilo: 1:2000	list: <b>2</b>



**LEGENDA**


- MEJA OPPN
- PARCELNA MEJA

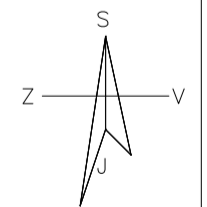



<b>UMARH d.o.o.</b>	
<b>OPPNA ZA EUP SV 07 IN DEL OBMOČIJ SV 02 IN SV 03</b> risba: OBMOČJE OPPN Z OBSTOJEČIM PARCELNIM STANJEM	
pooblaščen prostorska načrtovalka: URŠKA BERLIČ, u.d.i.a., PA PPN ZAPS 1715	sodelavci: MARJAN BERLIČ, univ.dipl.inž.arh, ZAPS 0132 A MATEJ ŠKAFAR, univ.dipl.geogr. SAŠA LJUBEC
št. projekta: 19-OPP-02	datum: OKTOBER 2022
faza: USKL.PREDLOG	merilo: 1:1000
list: <b>3</b>	

A=0.2907m2

Prerez 1-1

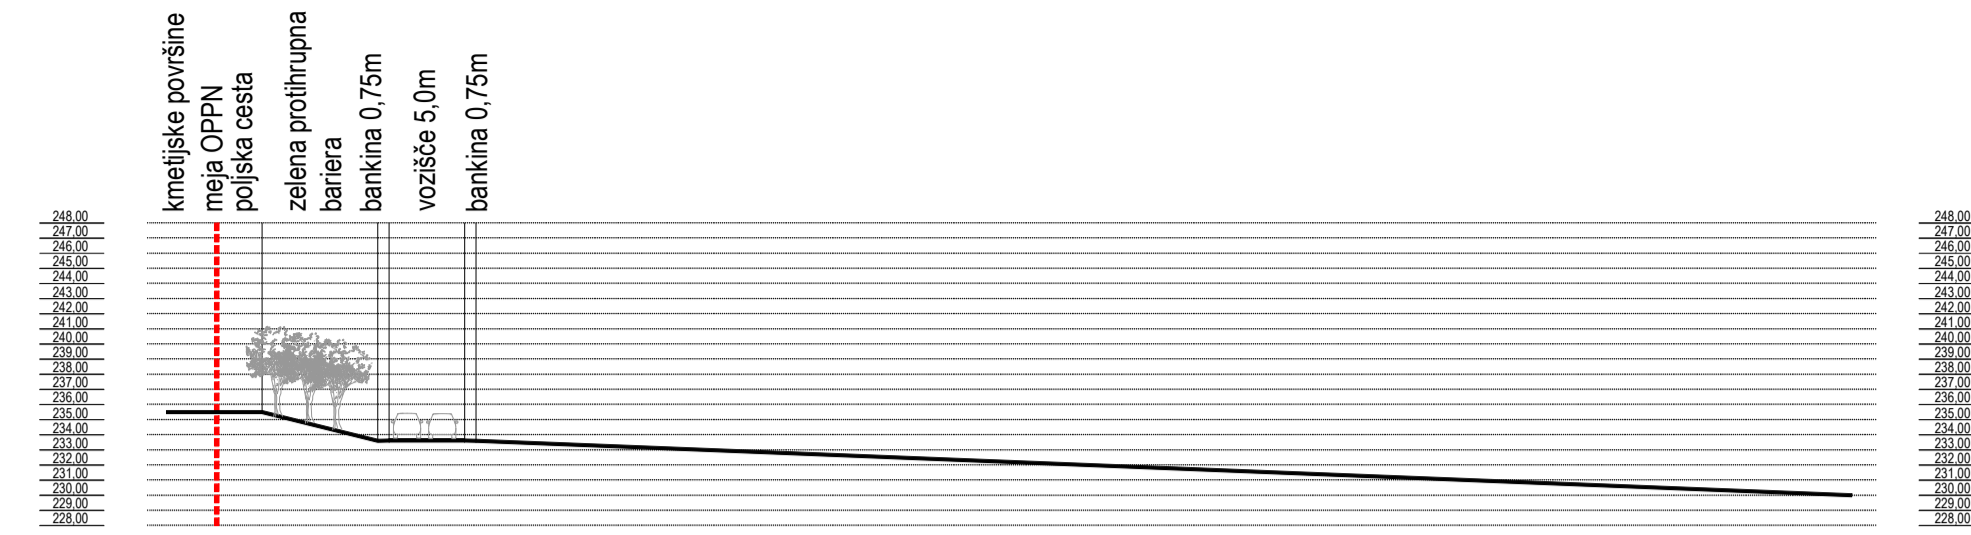

Prerez 2-2

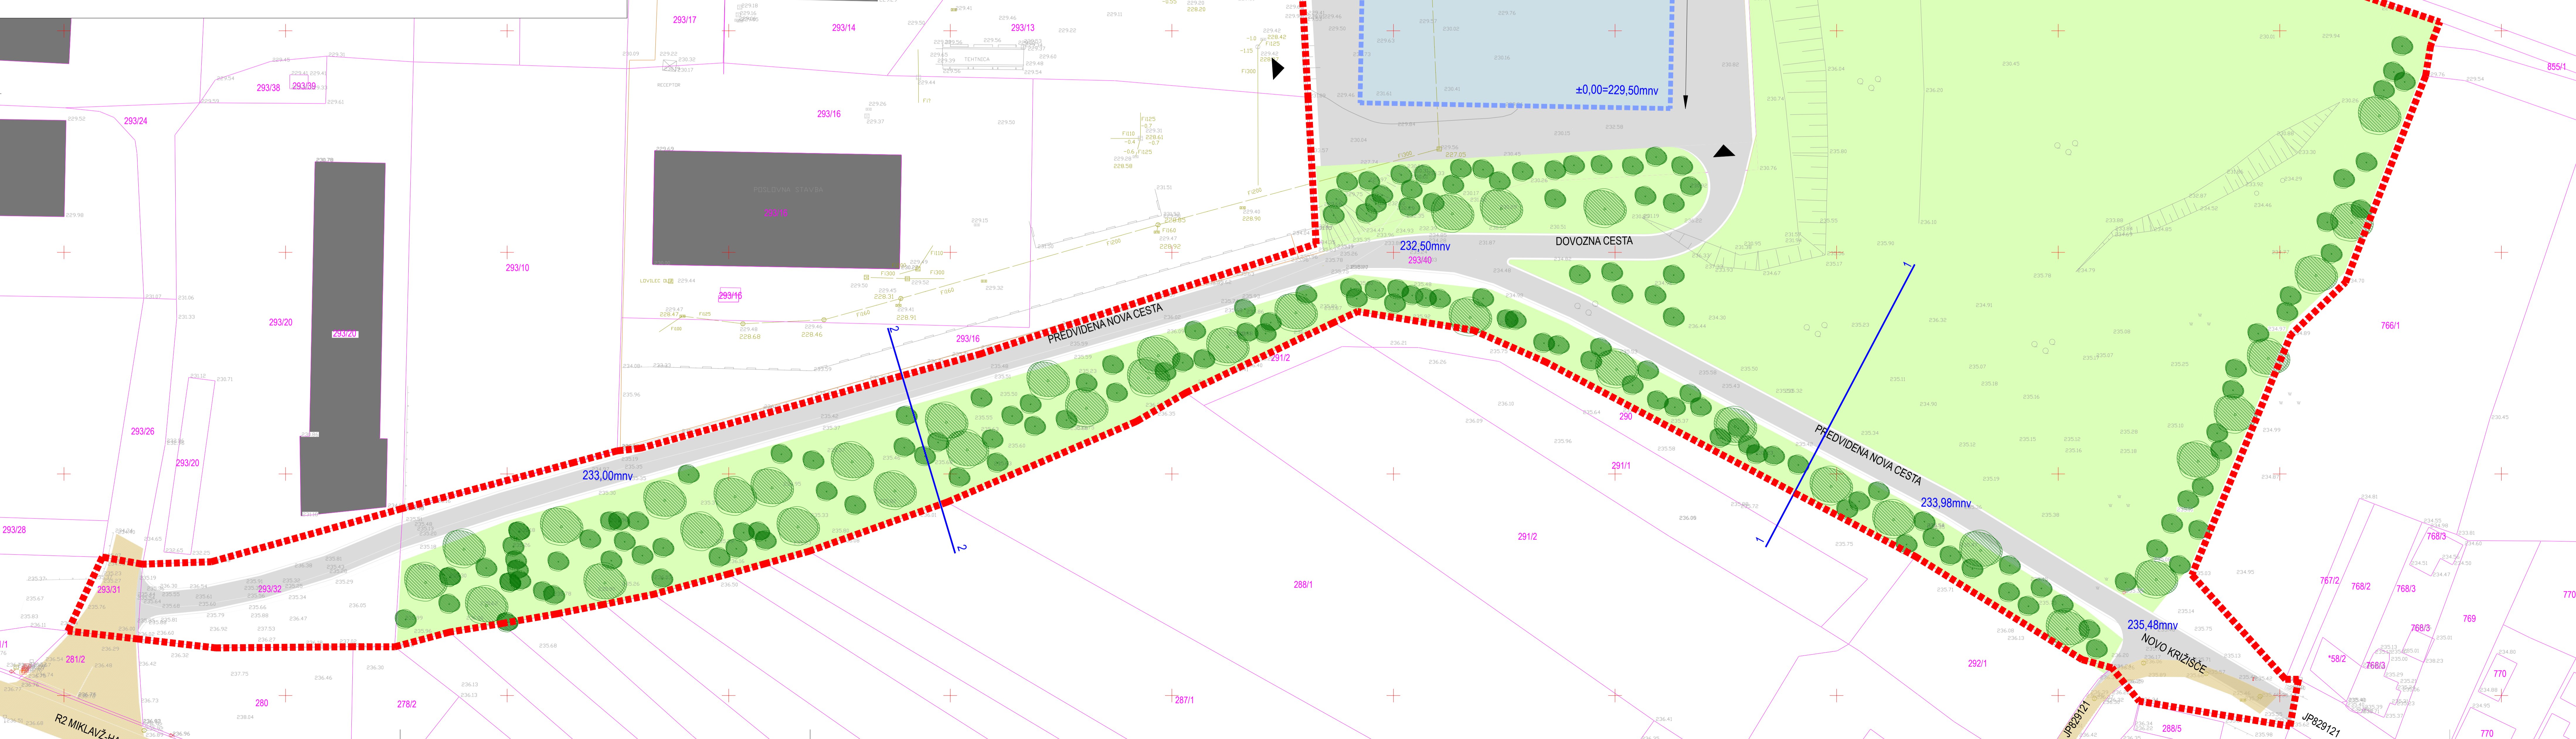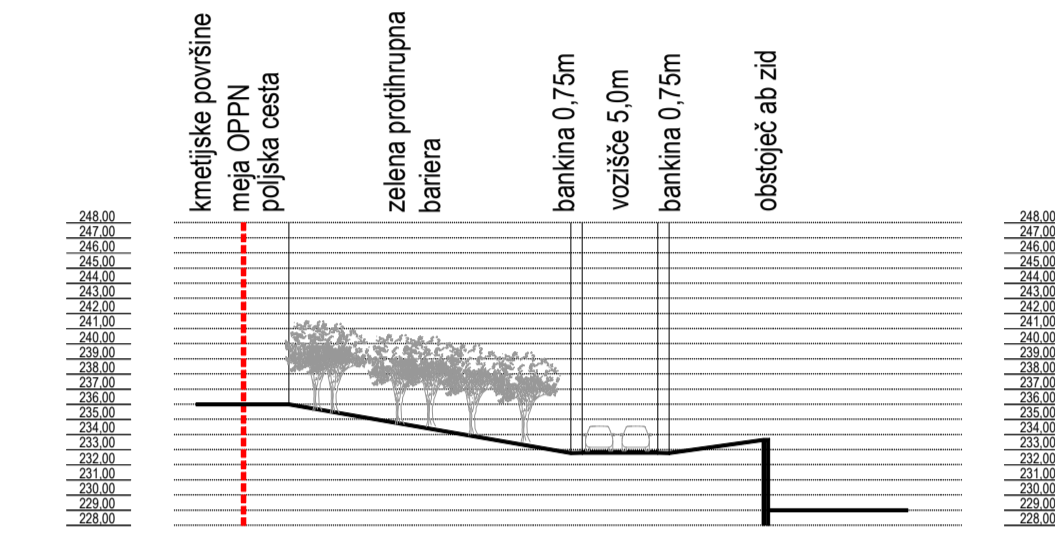

- LEGENDA**
- - - MEJA OPPN
  - GRADBENA MEJA
  - OBSTOJEČI OBJEKTI
  - PREDVIDENI OBJEKTI
  - P+1
  - PREDVIDENE CESTE IN UTRJANE MANIPULACIJSKE PLOŠČINE
  - OBSTOJEČE CESTE IN UTRJANE MANIPULACIJSKE PLOŠČINE
  - ZELENE PLOŠČINE
  - DREVO
  - ▲ DOVOZ
  - 1 OKVIRNA VIŠINSKA KOTA
  - 1 PREZEC

**UMARH d.o.o.**


OPPN ZA EUP SV 07 IN DEL OBMOČJU SV 02 IN SV 03

izoba: UREDITVENO KOLIČBENA SITUACIJA

pooblaščenca prostorska načrtovalka: podizvajalec: MATEJ ŠKAFAR, um.dipl.geogr. MARJAN BERLIČ, um.dipl.inž.enj. ZAPS 0132 A

URŠKA BERLIČ, u.d.i.a., PA PPN ZAPS 1715 SAŠA LJUBEČ

št. projekta: 19-OPPN-02 datum: OKTOBER 2022 faza: USKL. PREDLOG merilo: 1:500 list: 4

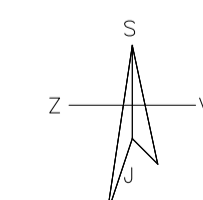



- LEGENDA**
- MEJA OPPN
  - GRADBENA MEJA
  - OBSTOJEČI OBJEKTI
  - PREDVIDENI OBJEKTI
  - MAKSIMALNA ETAŽNOST
  - PREDVIDENE CESTE IN UTRUJENE MANIPULACIJSKE PLOŠČINE
  - ZELENE PLOŠČINE
  - DREVO
  - ▲ DOVOZ

- ELEKTRO - OBSTOJEČE
- - - ELEKTRO - PREDVIDENO
- VODOVOD - OBSTOJEČE
- - - VODOVOD PREDVIDENO
- KANALIZACIJA ODPADNIH VOD - OBSTOJEČE
- - - KANALIZACIJA ODPADNIH VOD - PREDVIDENO
- TELEKOMUNIKACIJE - OBSTOJEČE
- - - TELEKOMUNIKACIJE - PREDVIDENO

**UMARH d.o.o.**


OPPN ZA EUP SV 07 IN DEL OBLMOČJ SV 02 IN SV 03  
 riba: SITUACIJA KOMUNALNE IN ENERGETSKE INFRASTRUKTURE

pooblaščen prostorski načrtovalec: **MARJAN BERLIČ**, univ.dipl.inž.enj. ZAPS 0132 A  
 URŠKA BERLIČ, u.d.i.a., PA PPN ZAPS 1715  
 MATJEJ ŠKAFAR, univ.dipl.geogr. SAŠA LJUBEČ

št. proj.kta: 19-OPPN-02 datum: OKTOBER 2022 faza: USKL. PREDLOG merilo: 1:500 list: **5**



- LEGENDA**
- ▬▬▬ MEJA OPPN
  - ▬▬▬ GRADBENA MEJA
  - OBSTOJEČI OBJEKTI
  - PREDVIDENI OBJEKTI
  - Maksimalna etažnost
  - PREDVIDENE CESTE IN UTRJENE MANIPULACIJSKE POVRŠINE
  - OBSTOJEČE CESTE IN UTRJENE MANIPULACIJSKE POVRŠINE
  - ZELENE POVRŠINE
  - DREVO
  - ▲ DOVOZ
  - ↔ SMER PROMETA
  - INTERVENCIJSKA POT

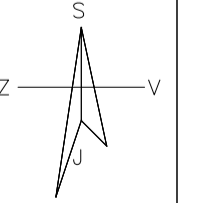


**UMARH d.o.o.**

OPPN ZA EUP SV 07 IN DEL OBLMOČJ SV 02 IN SV 03


riša: SITUACIJA PROMETNE UREDITVE

poodlašena prostorska načrtovalka: URŠKA BERLIČ, u.d.i.a., PA PPN ZAPS 1715	sodrževnik: MARJAN BERLIČ, univ.dpl.inž.enj. ZAPS 0132 A MATEJ ŠNAPAR, univ.dpl.geogr. SAŠA LJUBEČ
št. projekta: 19-OPPN-02	datum: OKTOBER 2022
faza: USKL. PREDLOG	merilo: 1:500
list: 6	

A=0.684m2

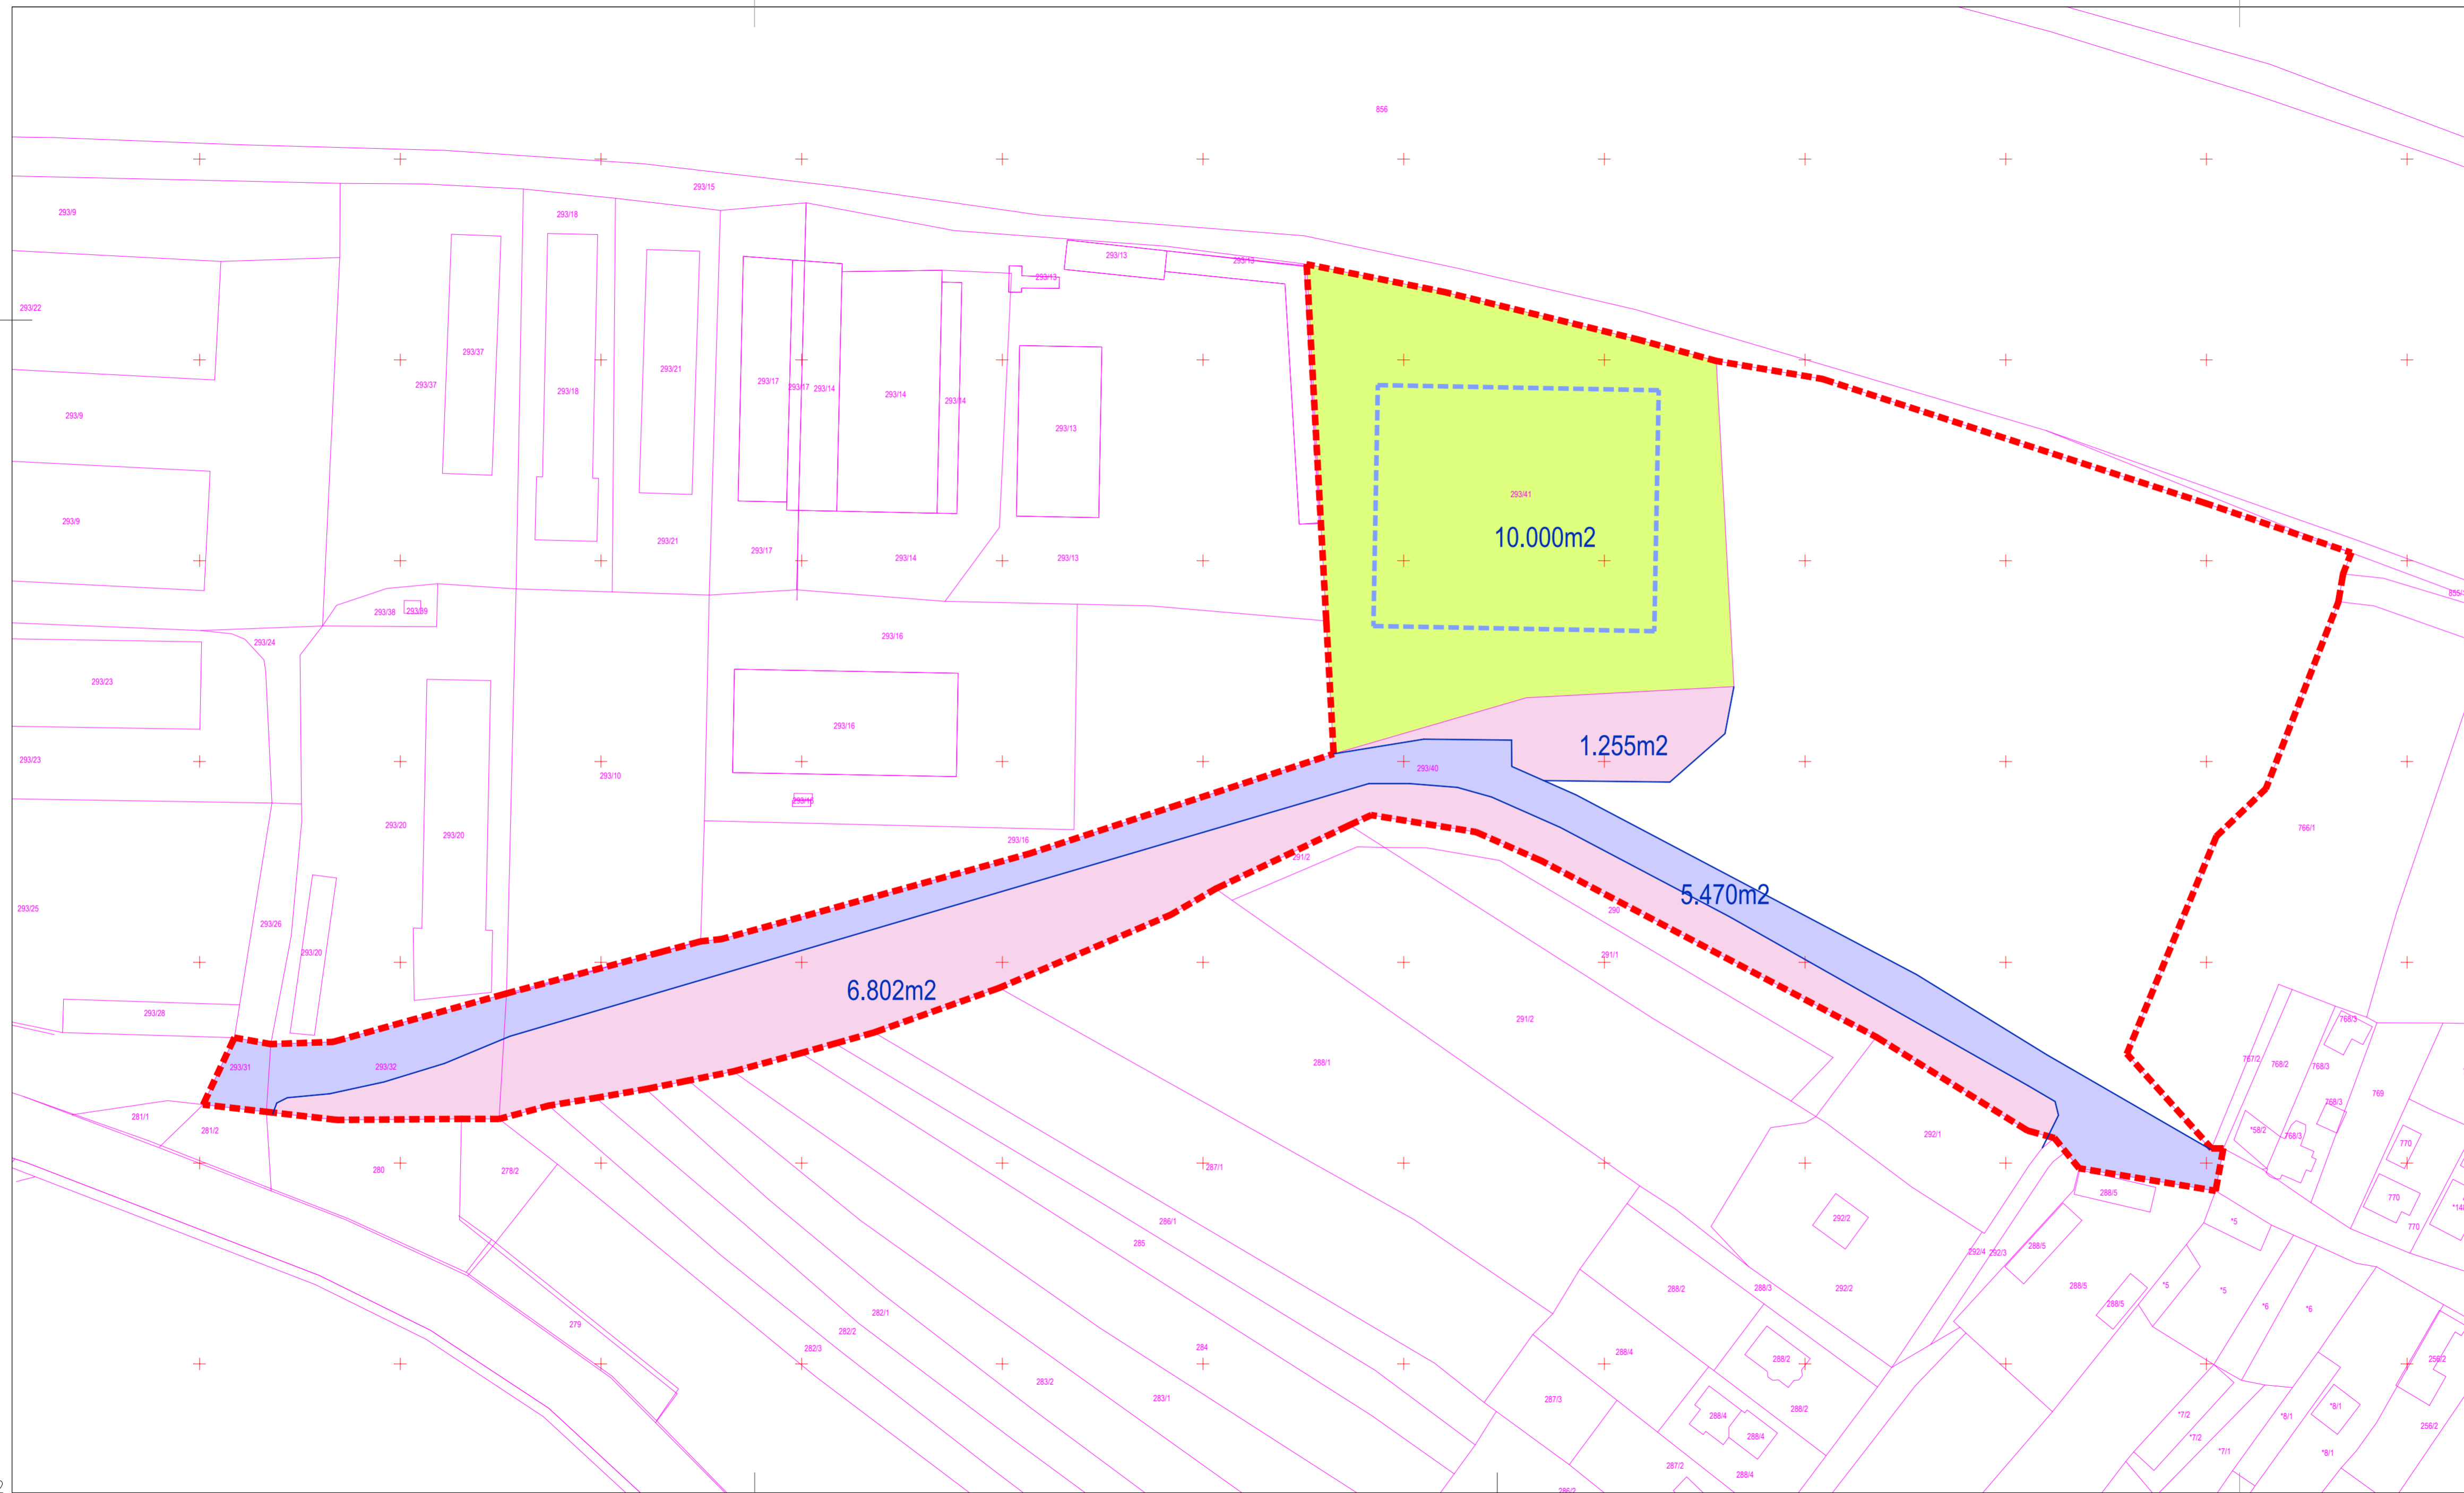

- LEGENDA**
- - - MEJA OPPN
  - GRADBENA MEJA
  - OBSTOJEČA PARCELNA MEJA
  - NOVA PARCELNA MEJA
  - JAVNO DOBRO
  - ZEMLJIŠČE ZA GRADNJO
  - ZEMLJIŠČE ZA OSTALE UREDITVE
  - 5.470m2** OKVIRNA VELIKOST ZEMLJIŠČA

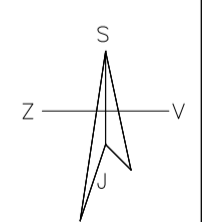

<b>UMARH d.o.o.</b>	
<b>OPPN ZA EUP SV 07 IN DEL OBMOČIJ SV 02 IN SV 03</b>	
risba: <b>NAČRT PARCELACIJE</b>	
pooblaščená prostorska načrtovalka: <b>URŠKA BERLIČ, u.d.i.a., PA PPN ZAPS 1715</b>	sodelavci: MARJAN BERLIČ, univ.dipl.inž.arh, ZAPS 0132 A MATEJ ŠKAFAR, univ.dipl.geogr. SAŠA LJUBEC
št. projekta: 19-OPPN-02	datum: OKTOBER 2022
faza: USKL.PREDLOG	merilo: 1:1000
list:	<b>7</b>

A=0.2907m2