


SKICA


KATASTRSKA OBČINA	2126 TRBOJE	MERILO	1 : 250	Izdelač dne:	Ime in priimek
ŠT.VLOGE	2019/107	IDPOS		01.07.2021	Andrej Hudoklin, dipl.inž.geod. (Geo0187)

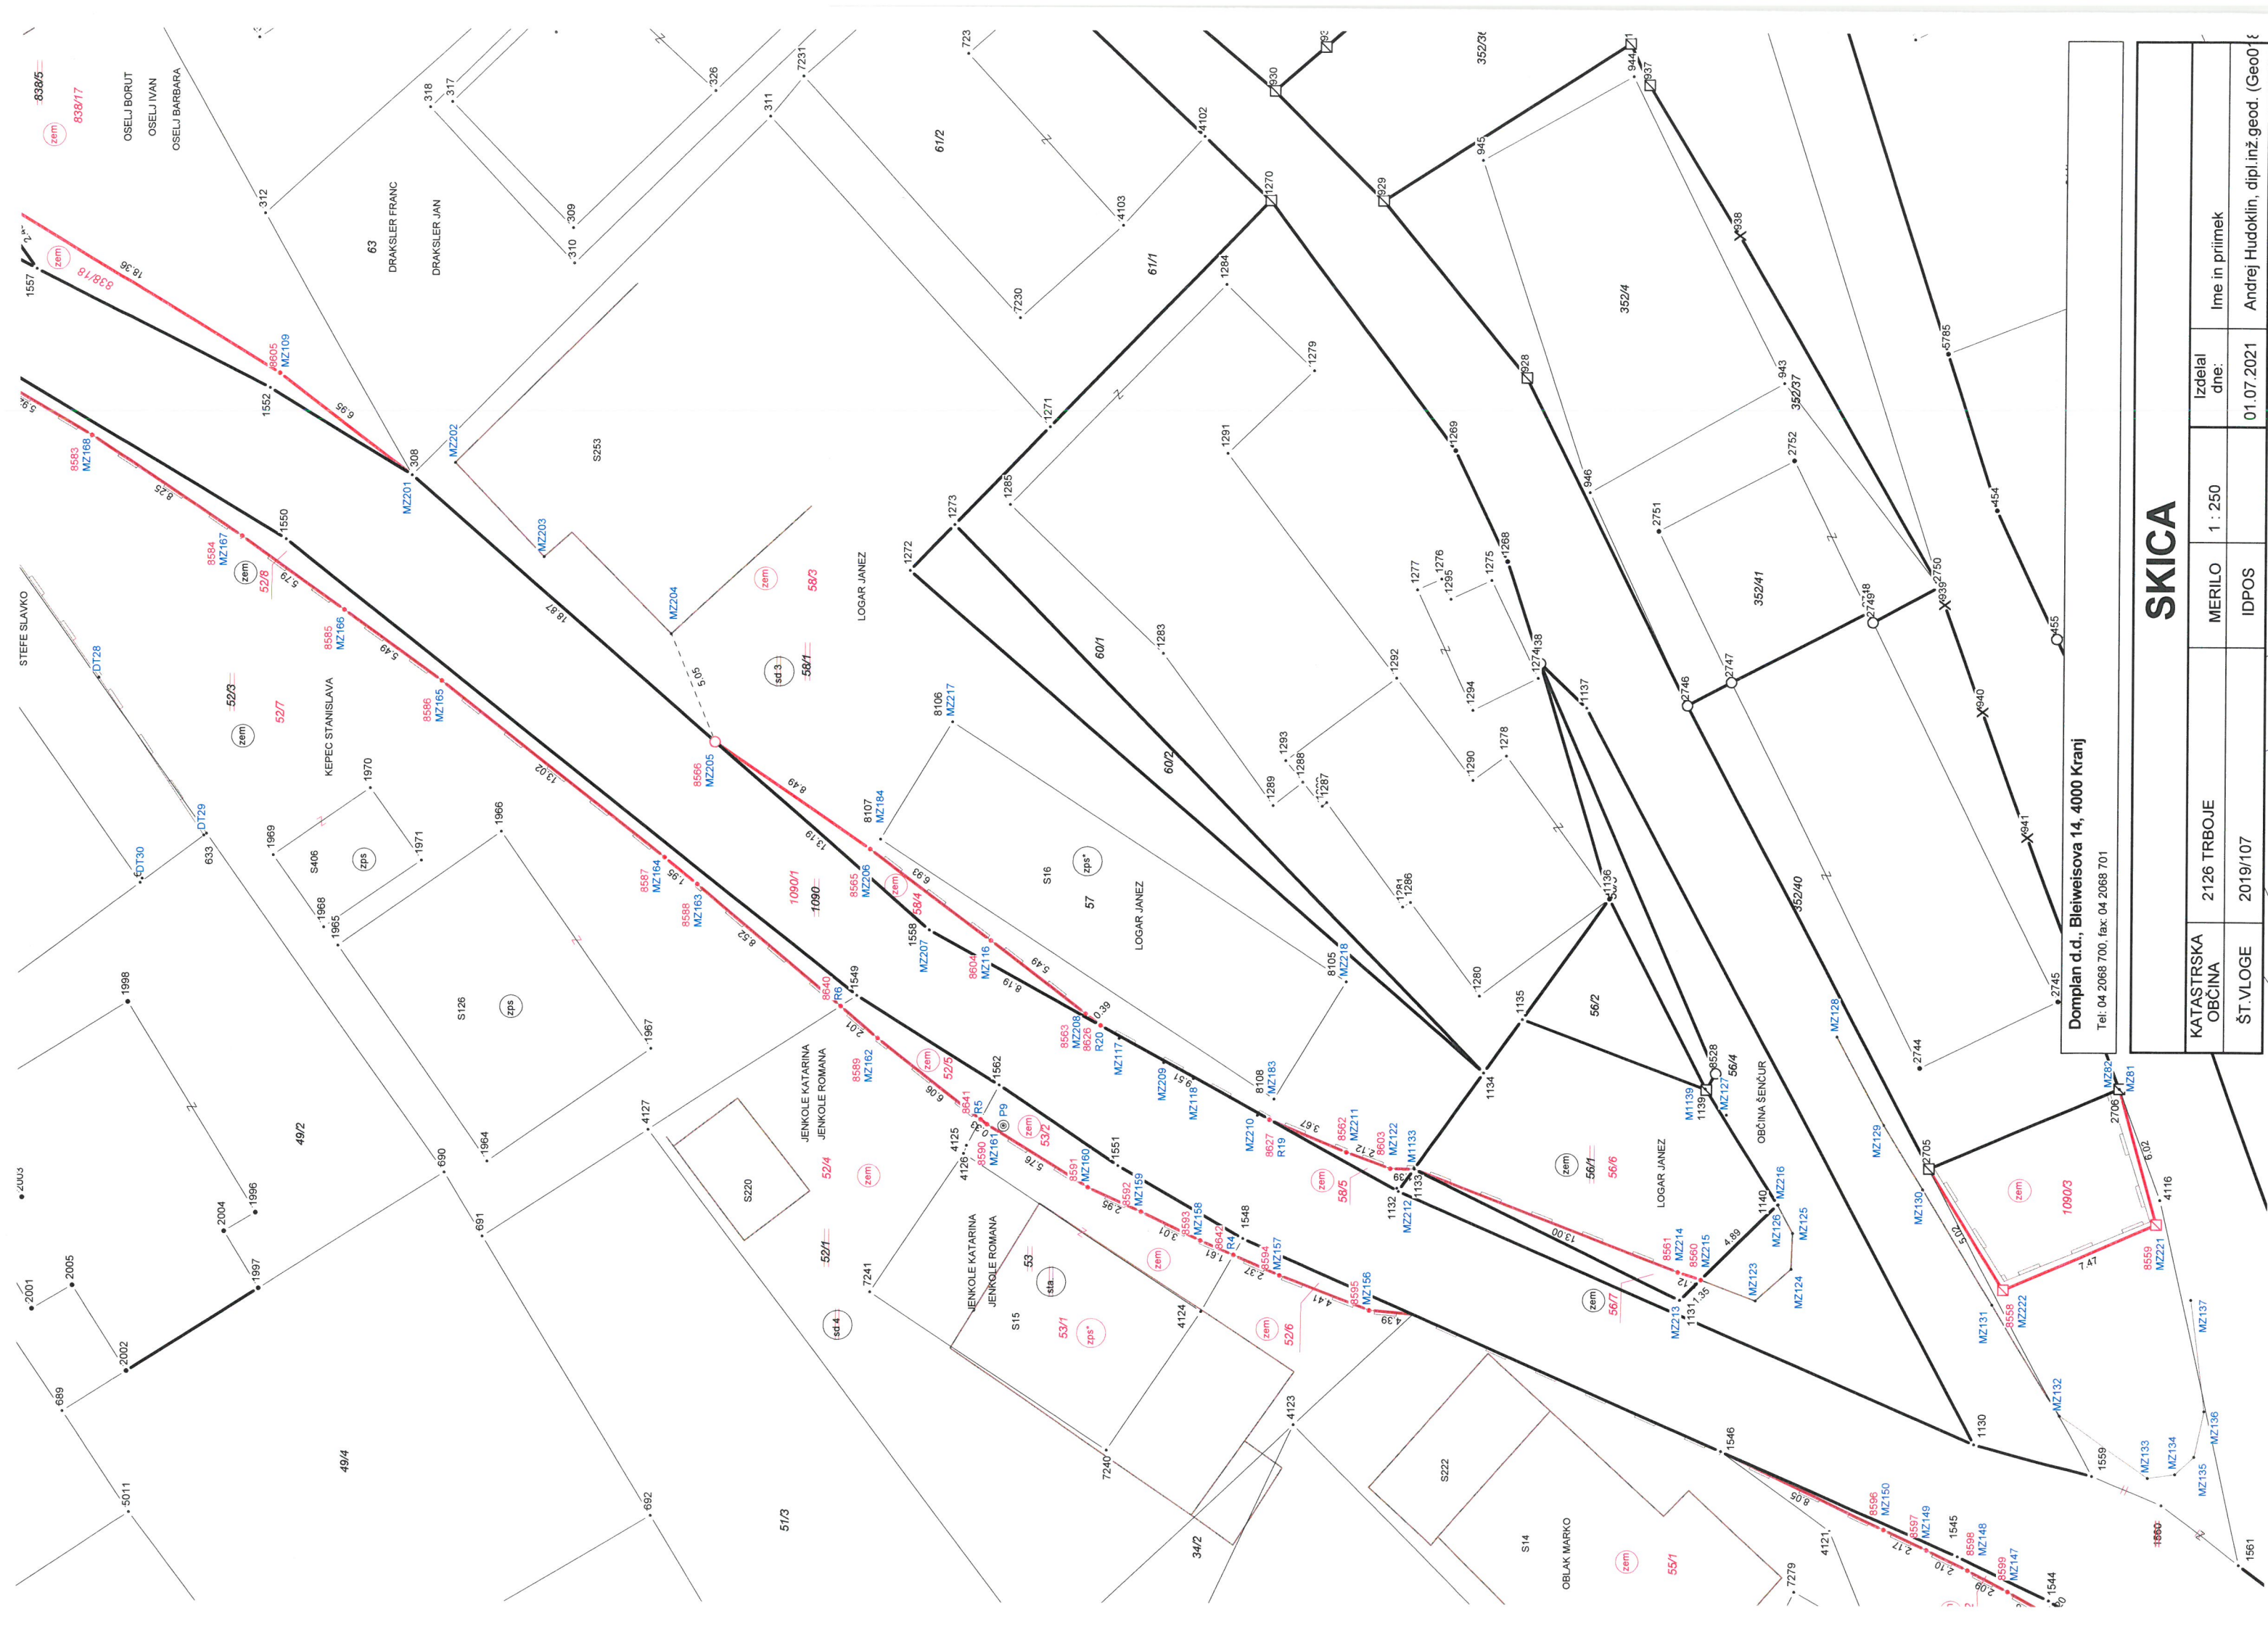



Domplan d.d., Bleiweisova 14, 4000 Kranj
 Tel: 04 2068 700, fax: 04 2068 701


SKICA			
KATASTRSKA OBČINA	2126 TRBOJE	MERILO	1 : 250
ŠT.VLOGE	2019/107	IDPOS	
		Ime in priimek	Andrej Hudoklin, dipl.inž.geod.
		Izdela dne:	01.07.2021

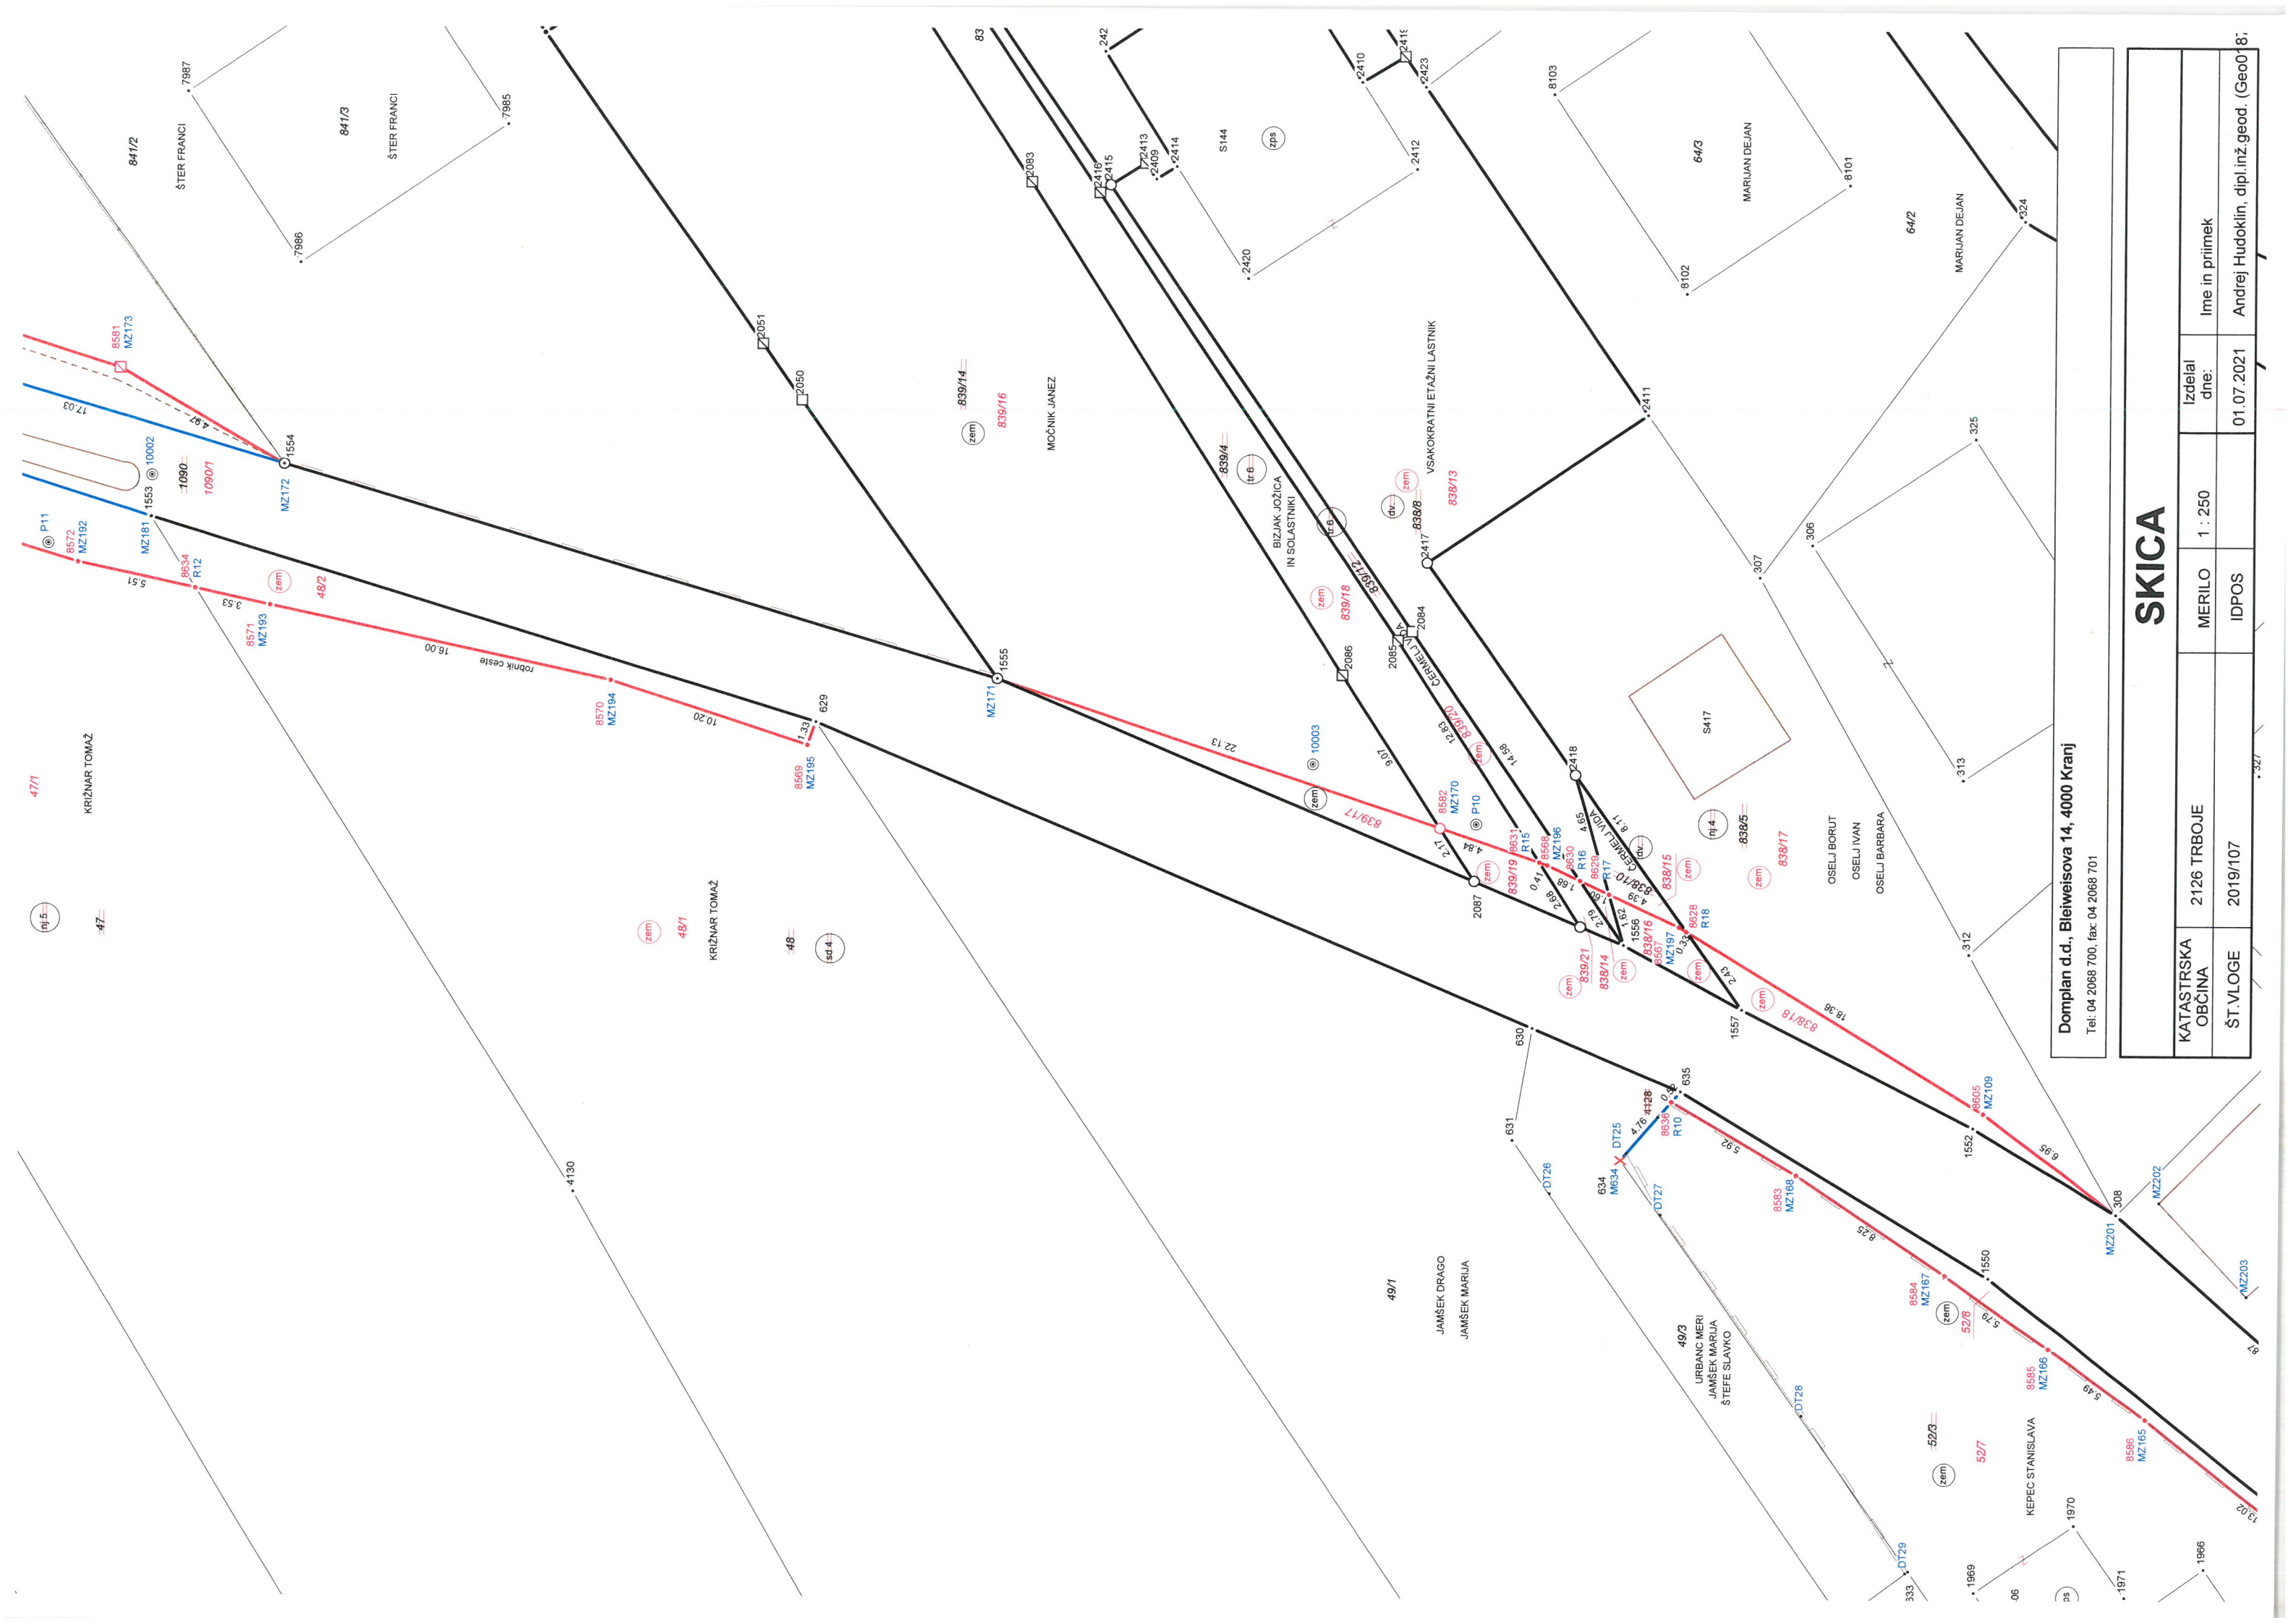

Domplan d.d., Bleiweisova 14, 4000 Kranj
 Tel: 04 2068 700, fax: 04 2068 701

SKICA

KATASTRSKA OBČINA	2126 TRBOJE	Izdelal dne:	Ime in priimek
ŠT.VLOGE	2019/107	IDPOS	01.07.2021
		Andrej Hudoklin, dipl.inž.geod. (Geo018)	

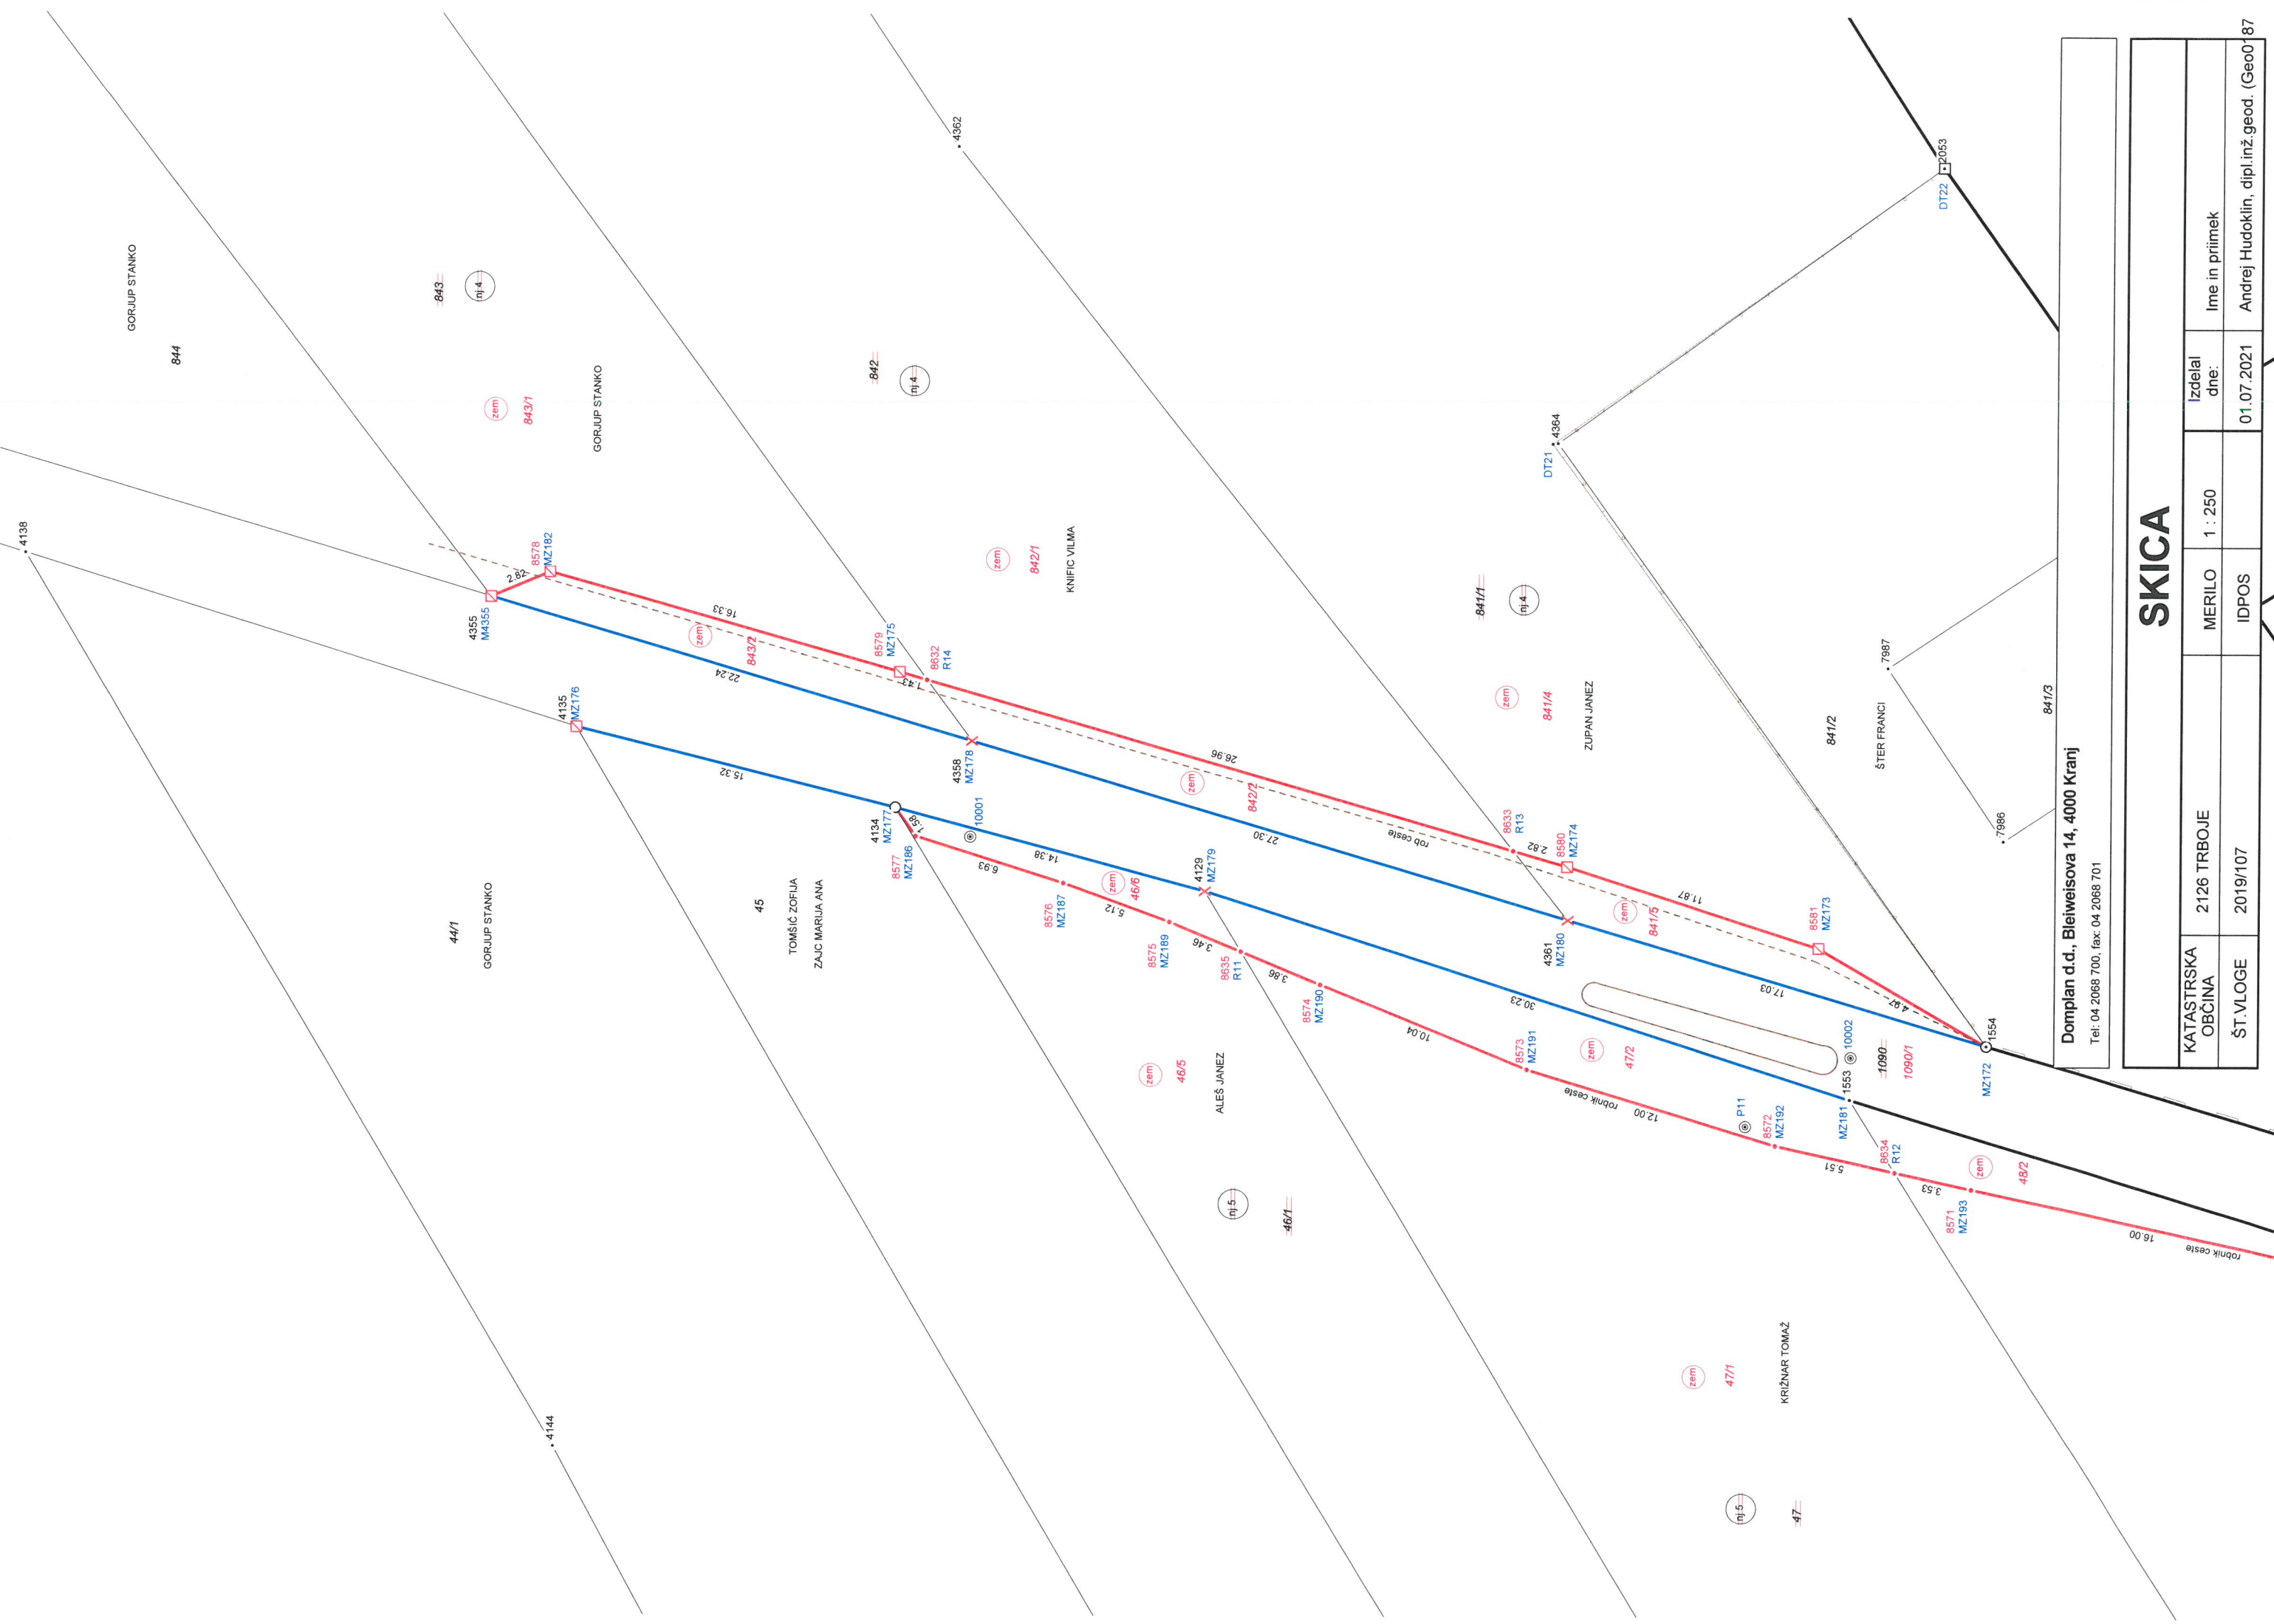

Domplan d.d., Bleiweisova 14, 4000 Kranj

Tel: 04 2068 700, fax: 04 2068 701

SKICA

KATASTRSKA OBČINA	2126 TRBOJE	MERILO	1 : 250	Izdelal dne:	Ime in priimek
ŠT.VLOGE	2019/107	IDPOS		01.07.2021	Andrej Hudoklin, dipl.inž.geod. (Geo0'87