

OBČINSKI PODROBNI PROSTORSKI NAČRT ZA OBMOČJE KMETIJSKE ZADRUGE CERKLJE V NASELJU VOKLO

GEOMER GF
JANEZ AŽMAN s.p.
Koroška cesta 14, Kranj
Pisarna: Gorenjska cesta 24, Radovljica

GEODETSKI NAČRT
M 1 : 500

ZA PRIDOBITEV GRADBENE DOKUMENTACIJE


e = 1 m
G. K. koordinatni sistem
Absolutne nadmorske višine

KATASTRSKA OBČINA: 2125 VOGLJE
ŠT. PARCEL(E): 1486/8, 1486/10
ŠT. VLOGE: 95-K-15
NAROČNIK: KMETIJSKA ZADRUGA CERKLJE Z.O.O.
Slovenska cesta 2, 4207 Cerklje

IZDELAL: JANEZ AŽMAN, ing.geod.
DATUM: 29.9.2015

LEGENDA:

	MEJA OBMOČJA OPN		RUŠITEV
	OBSTOJEČI OBJEKTI		SPREMEMBA NAMENBENOSTI (REKONSTRUKCIJA)
	NOVA GRADNJA - NADSTREŠNICA (DOZIDAVA)		NOVA GRADNJA (LEGALIZACIJA)
	KLET, PRILUČJE, NADSTROPJE, MANSARDA		ŠTEVILO PARKIRNIH MEST
	KOTA PRILUČJA		KOTA TERENA
	OBSTOJEČA PARCELNA MEJA		MEJA PARCELE ZA GRADNJO
	GRADBENA MEJA		ZAŠČITNA OGRAJA
	VHOD NA PARCELO		VHOD V OBJEKT
	TRAVNATE POVRŠINE		PEŠ POVRŠINE
	OBSTOJEČ VODOVOD		VODOMERNI JAŠEK
	OBSTOJEČA ELEKTRIKA		ELEKTRO-OMARICA
	OBSTOJEČ TELEFON		TELEFONSKA OMARICA
	PONIKOVALNICA		MALA KOMUNALNA ČISTILNA NAPRAVA
	PREDVIDEN LOMILEC OLUJ		POSODA ZA SMETI
	VISOKODEBELNO DREVJE		

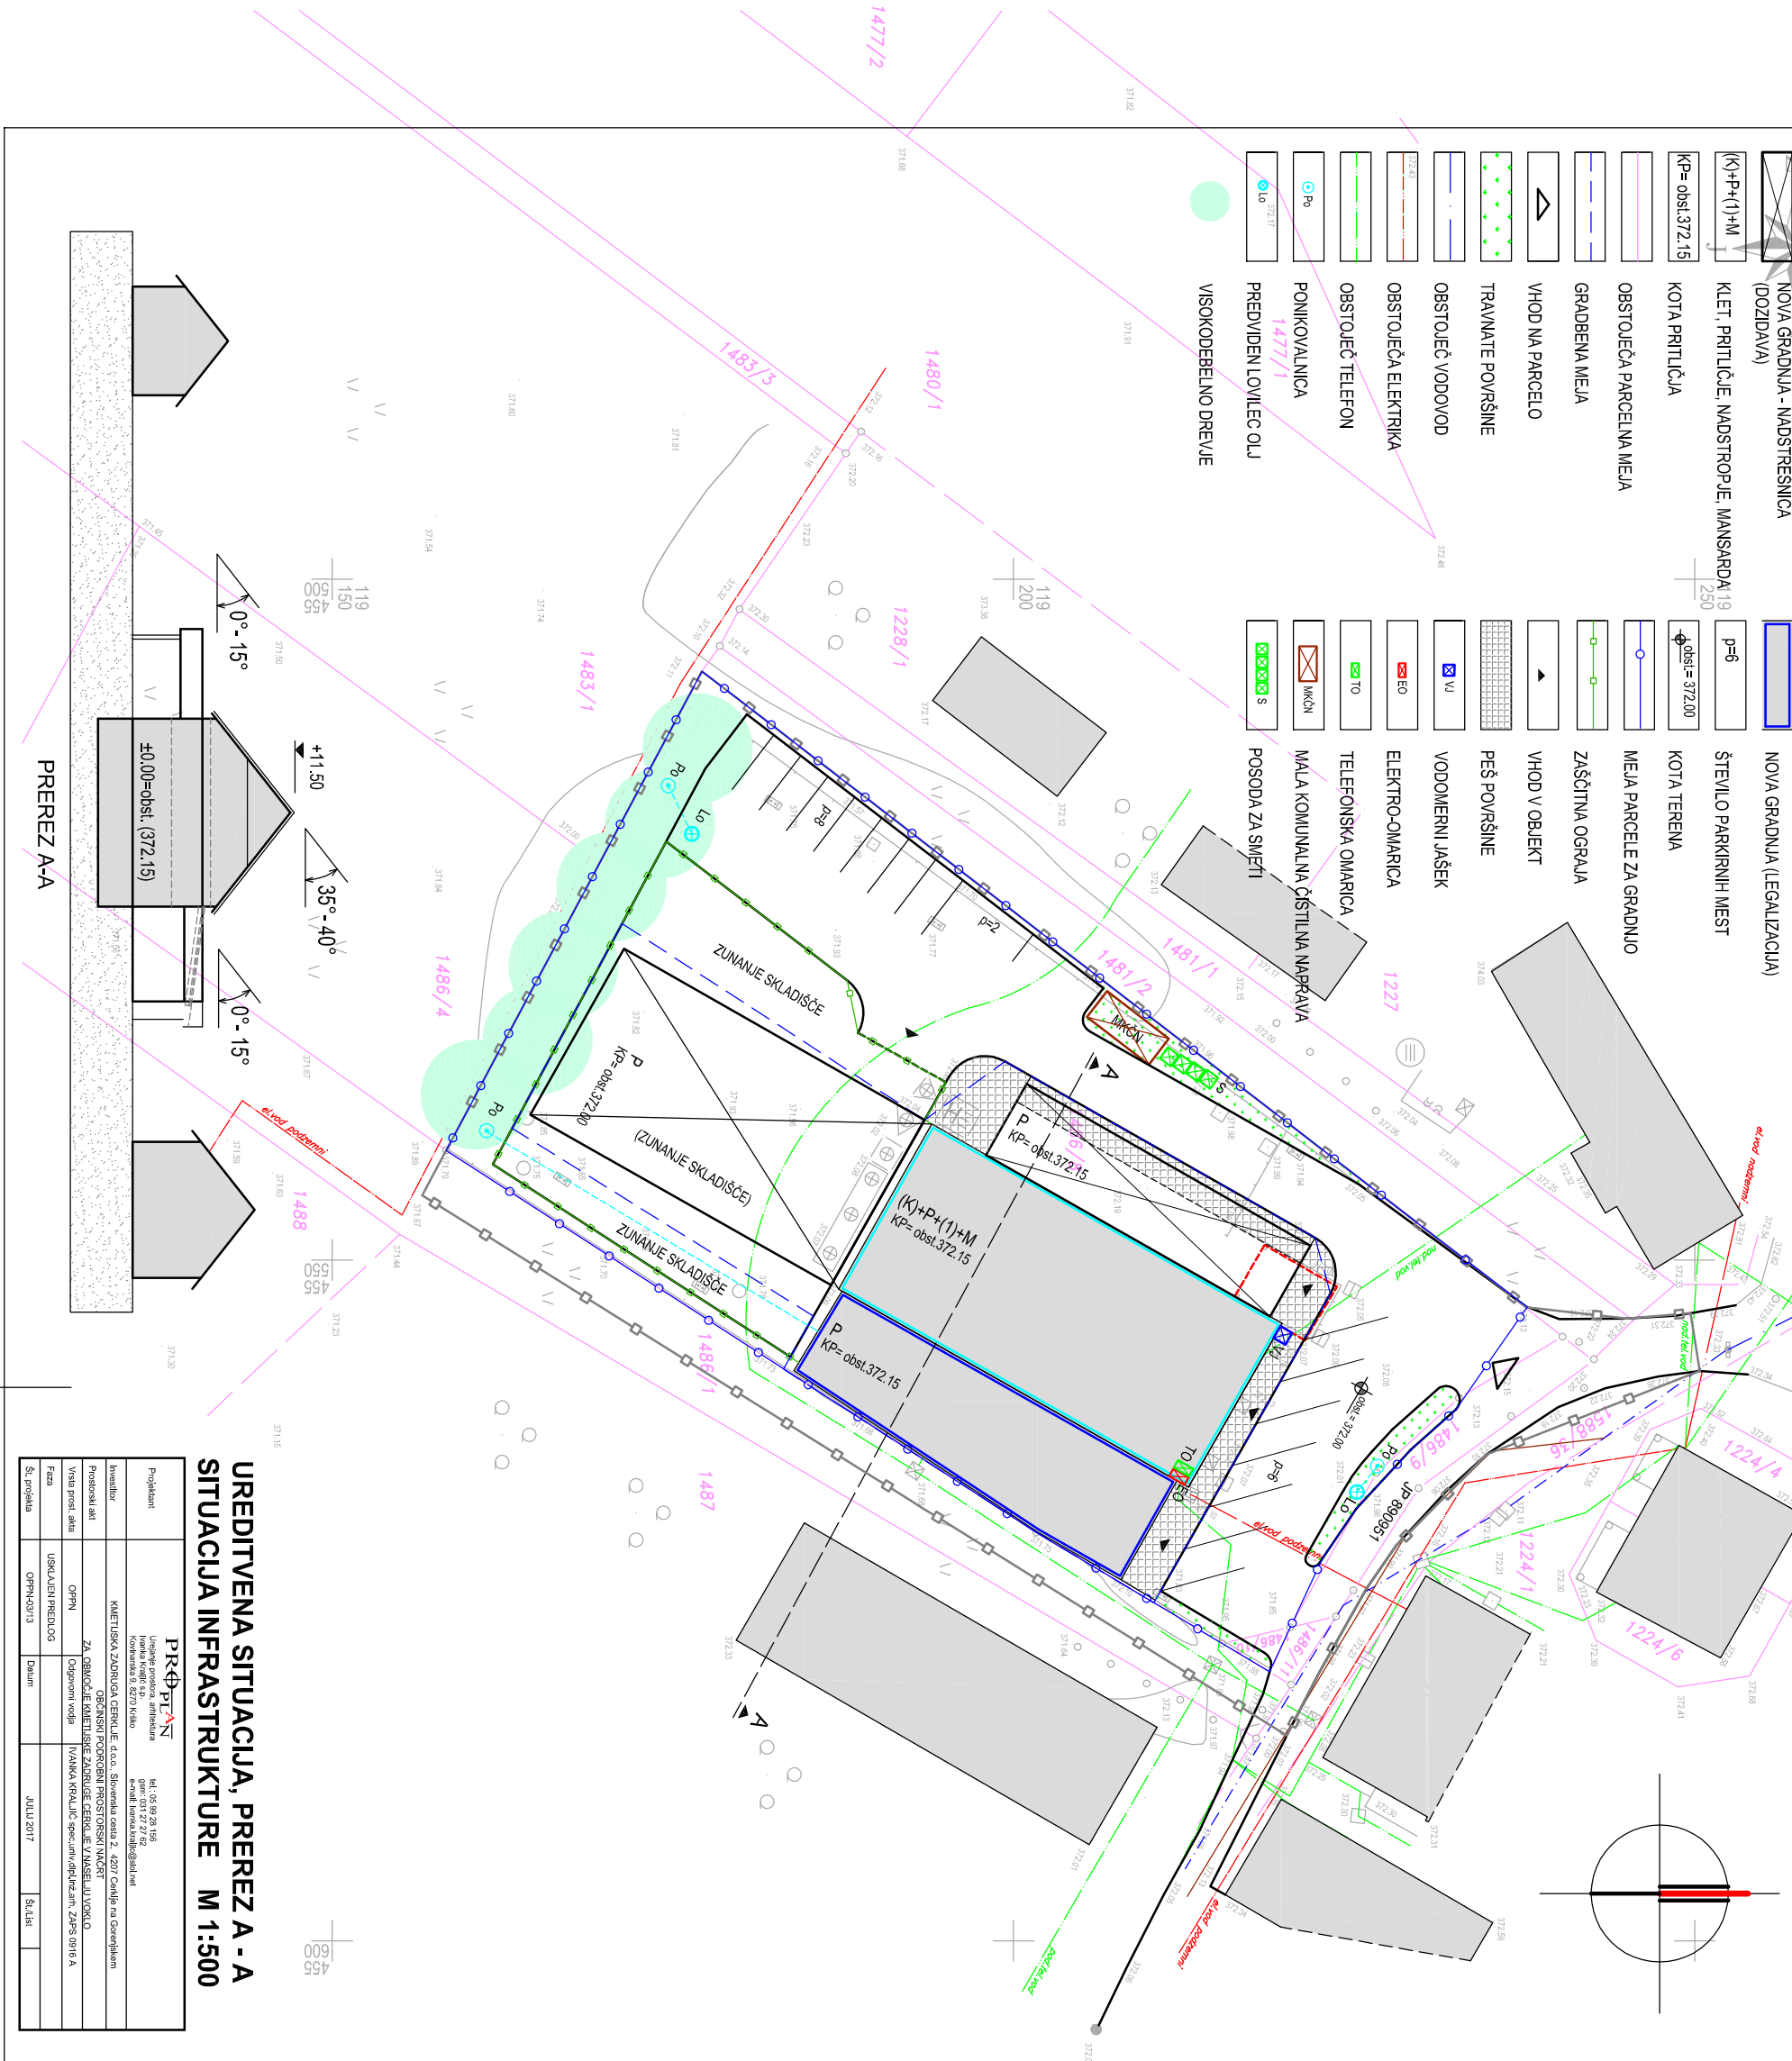

UREDITVENA SITUACIJA, PREREZ A - A SITUACIJA INFRASTRUKTURE M 1:500

Investitor:	KMETIJSKA ZADRUGA CERKLJE, d.o.o., Slovanska cesta 2, 4207 Cerklje na Gorenjskem
Prostorski akt:	OBČINSKI PODROBNI PROSTORSKI NAČRT ZA OBMOČJE KMETIJSKE ZADRUGE CERKLJE V NASELJU VOKLO
Datum:	JULIJ 2017
Skizir:	

LEGENDA:

	urejene meje
	meje vnešene po podatkih predhodnih meritev
	nizkonapetostni elektrificirani vod
	el. komunikacijski vod
	vodovod
	kanalizacija

OPOMBA:

potek podzemnih vodov je prevzet po podatkih spletna strani občine Šenčur