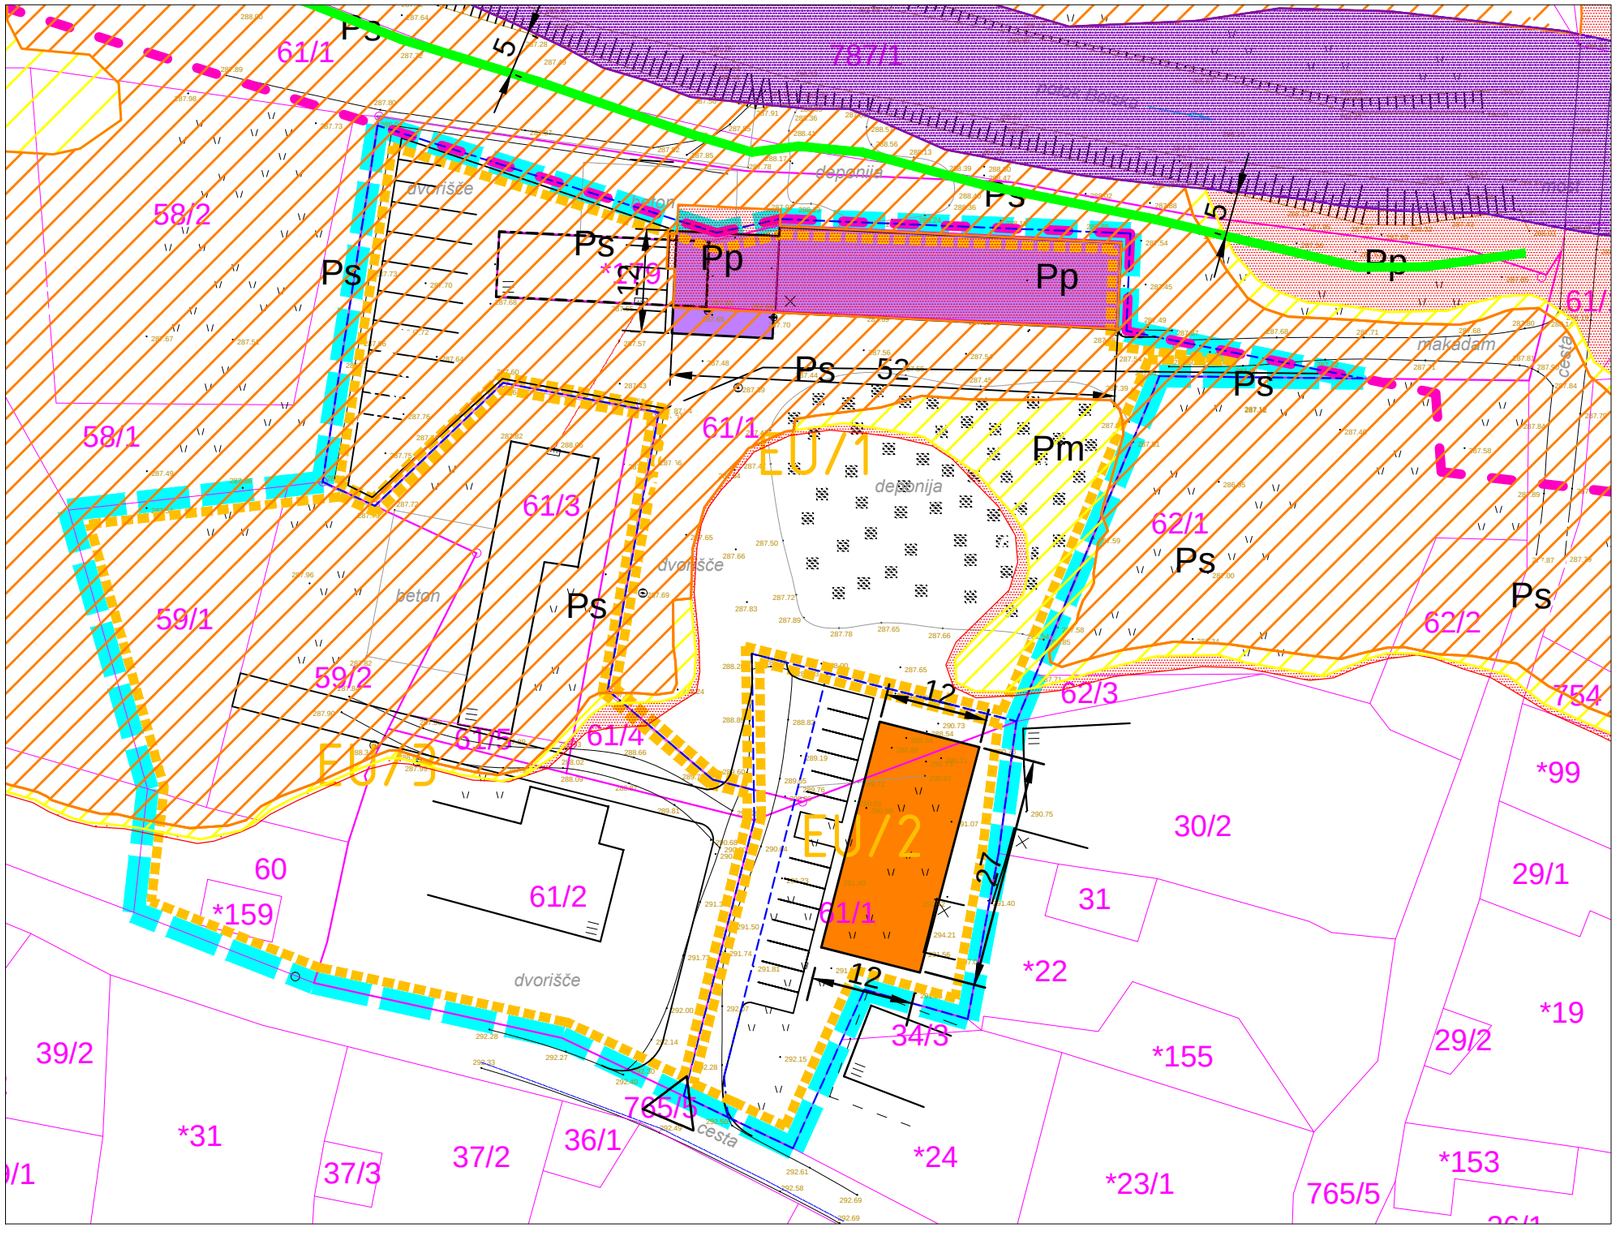

LEGENDA

OBSTOJEČE | PREDVIDENO

MEJE
- meja ureditvenega območja
- parcelna meja
- meja parcele namenjene gradnji / stavbno zemljišče
- meja predvidenega DPN
- 5 m pas priobalnega zemljišča

ENOTE UREJANJA
- EU/x — območje enote urejanja z oznako

STAVBE
- rušitve
- poslovne stavbe
- eno ali večstanovanjska stavba

GOSPODARSKA INFRASTRUKTURA
- prometna infrastruktura
- dovozi

RAZREDI POPLAVNE NEVARNOSTI - NAČRTOVANO STANJE
- Pp — razred preostale nevarnosti
- Pm — razred majhne nevarnosti
- Ps — razred srednje nevarnosti
- Pv — razred velike nevarnosti

NASLOV GRAFIČNEGA DELA NAČRTA

ZAZIDALNA SITUACIJA
M 1:500

NAZIV NAČRTA
Občinski podrobni prostorski načrt za del območja urejanja PA20 - območje obrtno-stanovanjske dejavnosti Gomilsko (Cizej)

ŠTEVILKA NAČRTA
124-2015

PRIPRAVLJAVEC
Občina Braslovče
Braslovče 22
3314 Braslovče

INVESTITOR
Sašo Cizej s.p.
Prekopa 12b
3305 Vransko

ODGOVORNI VODJA IZDELAVE	IDENTIFIKACIJSKA ŠTEVILKA
mag. GORAZD FURMAN OMAN univ.dipl.inž.arh.	ZAPS 1060 A
PROJEKTANT	IDENTIFIKACIJSKA ŠTEVILKA
mag. GORAZD FURMAN OMAN univ.dipl.inž.arh.	ZAPS 1060 A
OBDELAL	IDENTIFIKACIJSKA ŠTEVILKA
mag. GORAZD FURMAN OMAN univ.dipl.inž.arh.	ZAPS 1060 A

KRAJ IN DATUM IZDELAVE NAČRTA
Celje, september 2016

NAČRTOVALEC

URBANISTI
URBANISTI d.o.o.
GRUDNOVA ULICA 6
3000 CELJE
WWW.URBANISTI.COM
INFO@URBANISTI.COM
+386 (0)3 49 00 408
+386 (0)3 49 00 409

ŠTEVILKA LISTA
4