
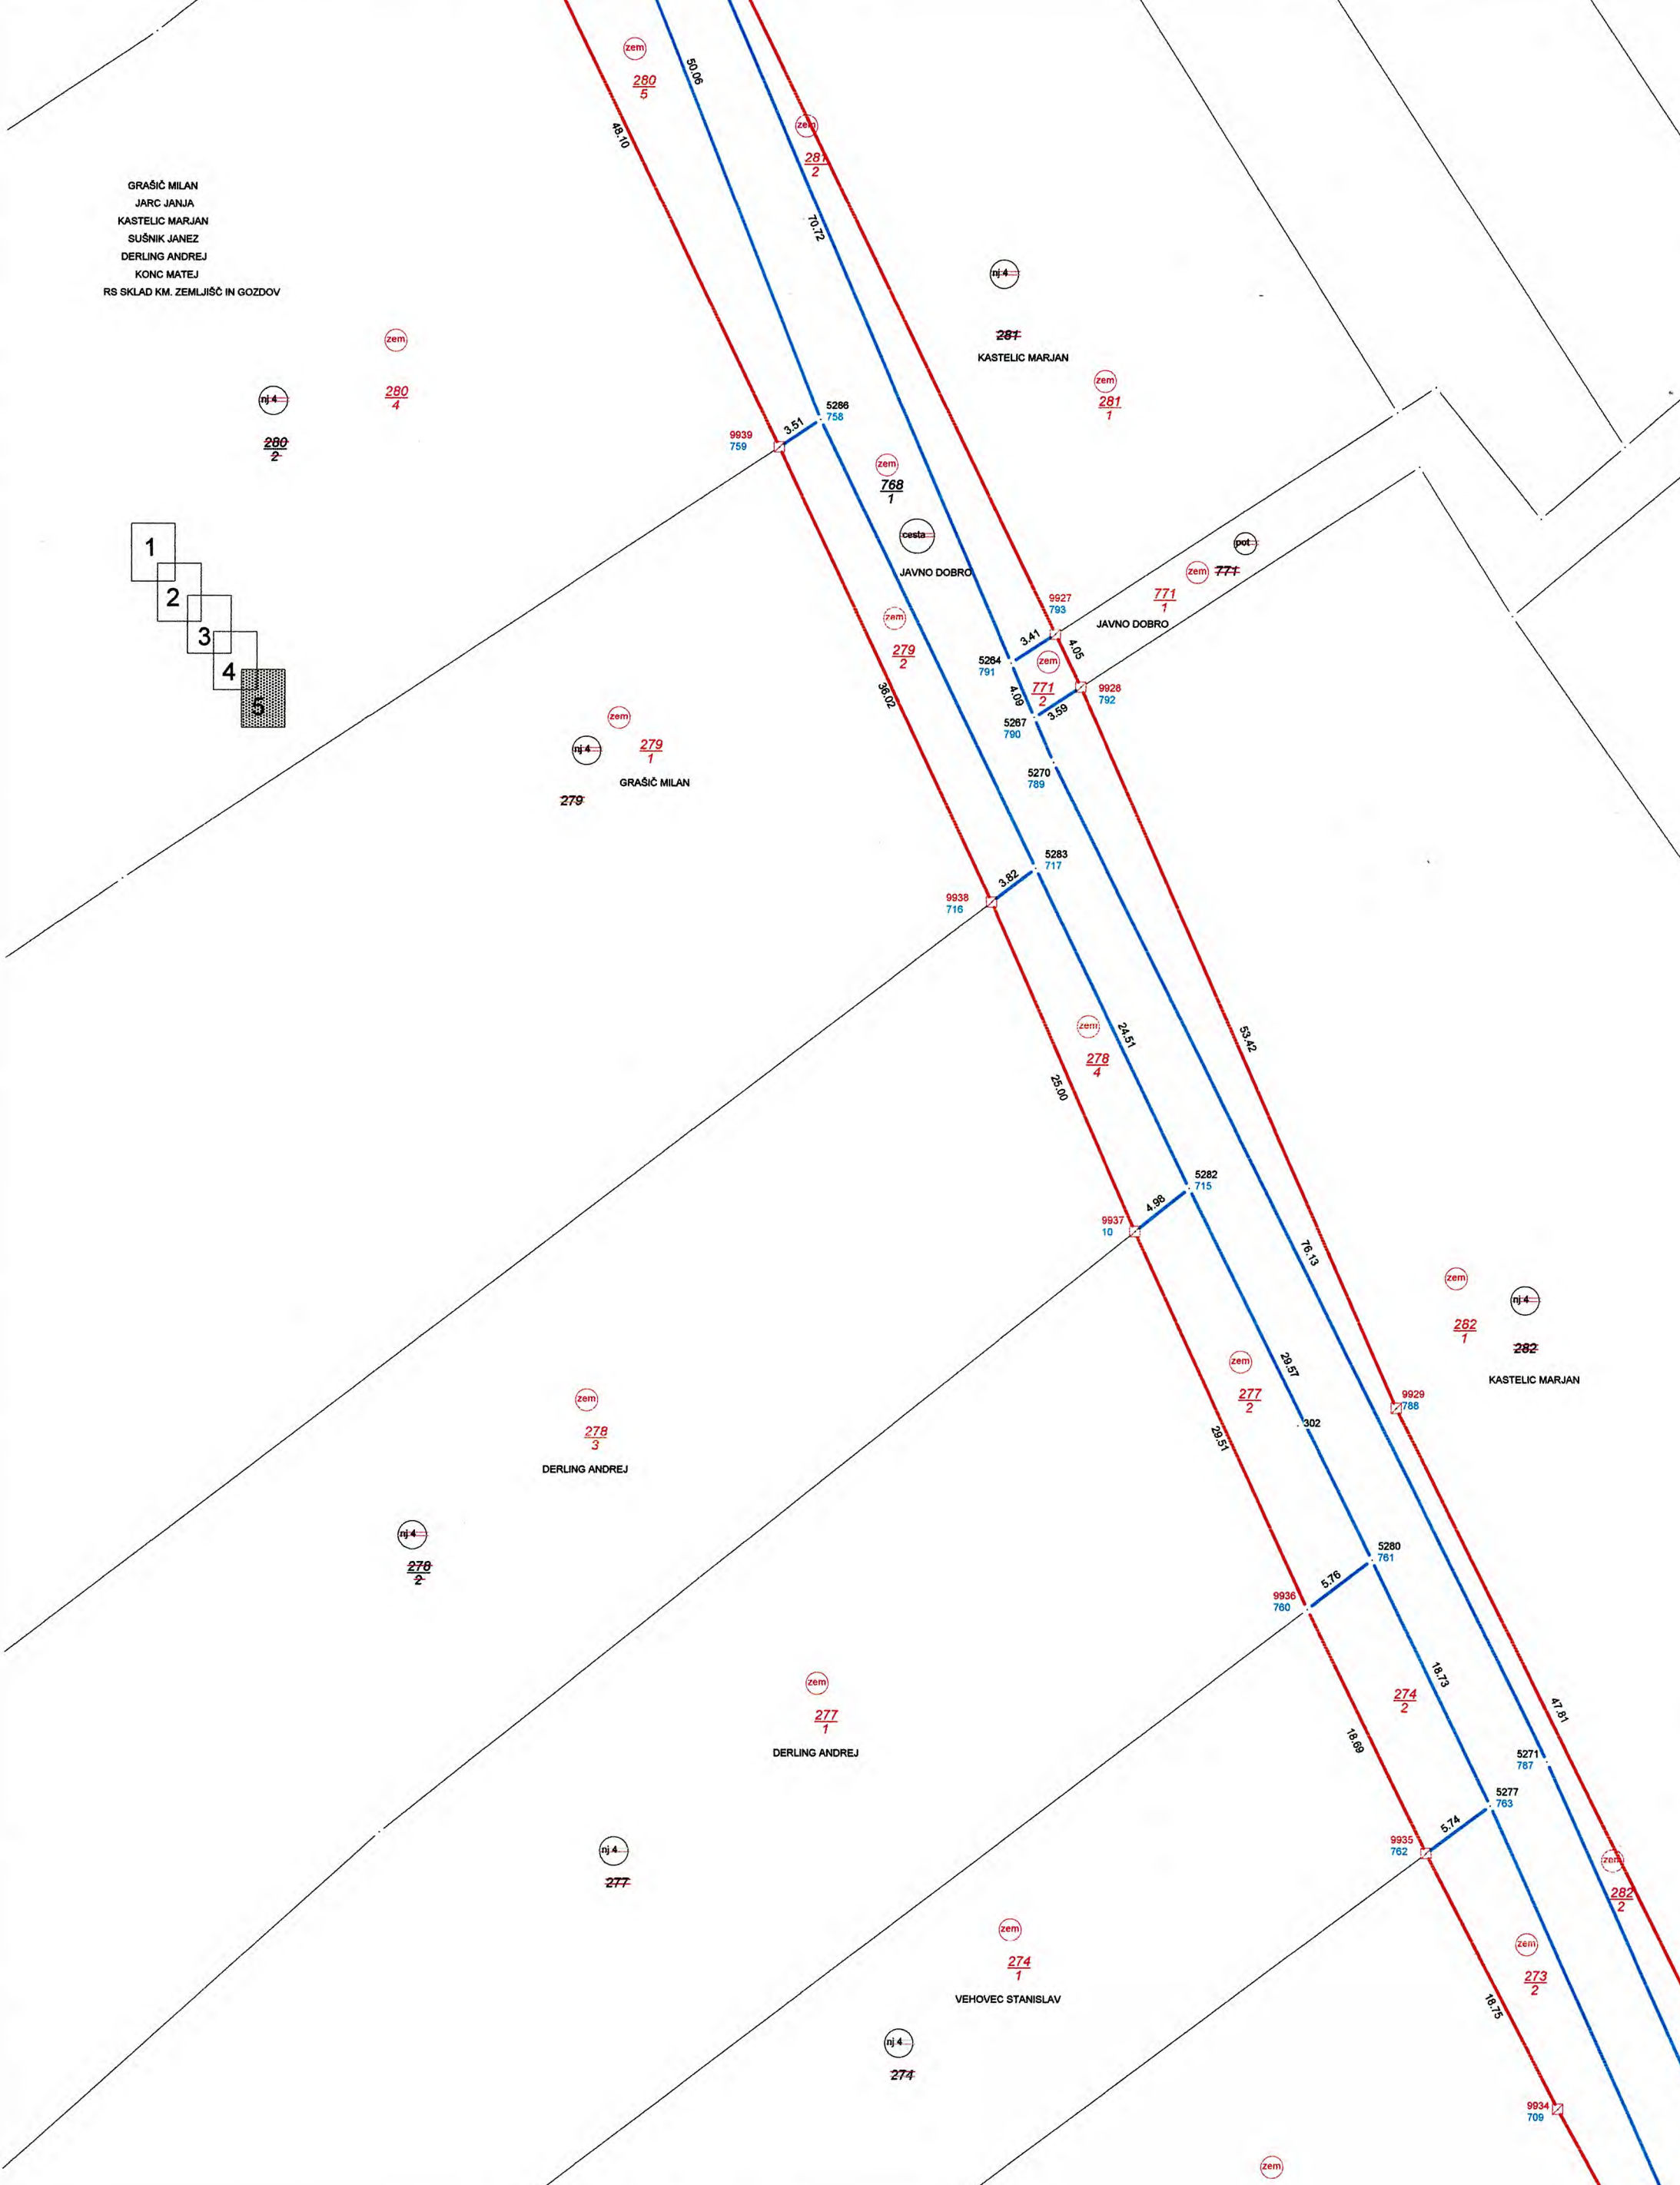


MINAG geodetske storitve, d.o.o., Kidričeva cesta 22, 4000 Kranj


SKICA

KATASTRSKA OBČINA:	2124-HRASTJE	ŠTEVILKA VLOGE:	2124/066-21	IZDELAL:	MATJAŽ GRČAR
		MERILO:	pribl. 1:400	DNE:	21.05.2021

GRAŠIČ MILAN
 JARC JANJA
 KASTELIC MARJAN
 SUŠNIK JANEZ
 DERLING ANDREJ
 KONC MATEJ
 RS SKLAD KM. ZEMLJIŠČ IN GOZDOV

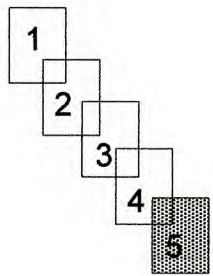

MINAG geodetske storitve, d.o.o., Kidričeva cesta 22, 4000 Kranj					
SKICA					
KATASTRSKA OBČINA:	2124-HRASTJE	ŠTEVILKA VLOGE:	2124/066-21	IZDELAL:	MATJAŽ GRČAR
		MERILO:	pribl. 1:400	DNE:	21.05.2021

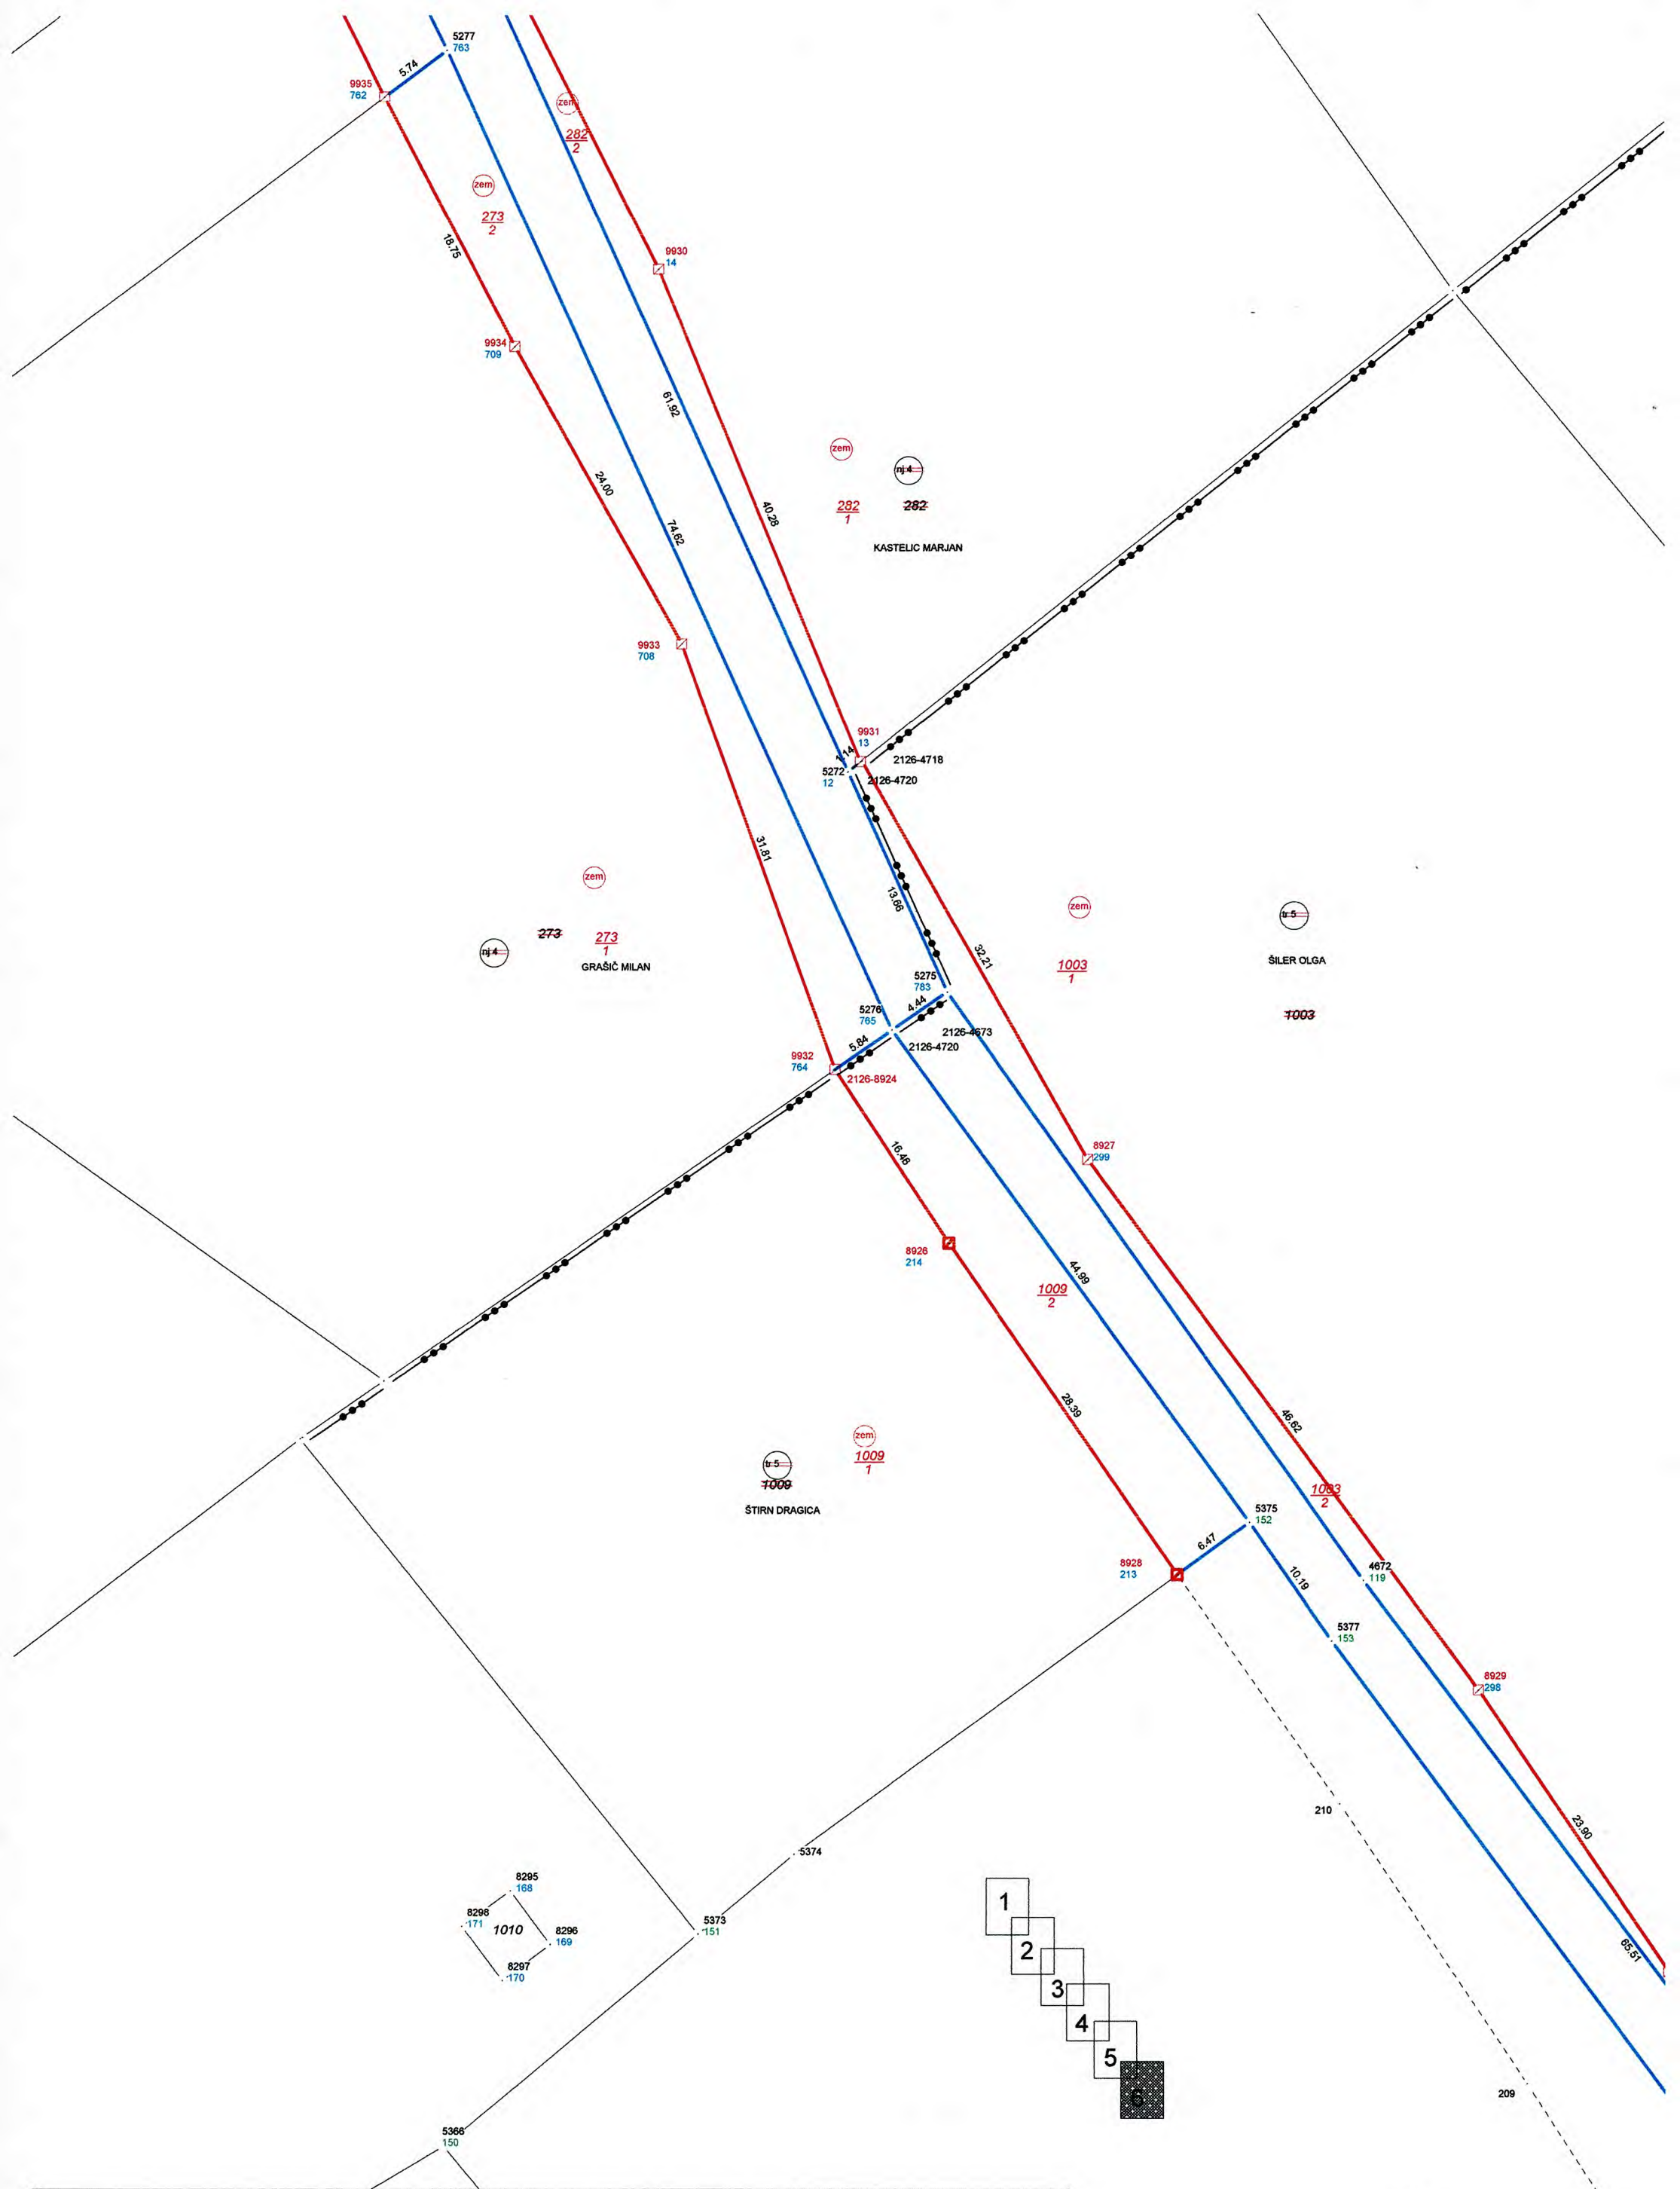


MINAG geodetske storitve, d.o.o., Kidričeva cesta 22, 4000 Kranj					
SKICA					
KATASTRSKA OBČINA:	2124-HRASTJE	ŠTEVILKA VLOGE:	2124/066-21	IZDELAL:	MATJAŽ GRČAR
		MERILO:	pribl. 1:400	DNE:	21.05.2021

1008
BERČIČ DRAGO


SKICA

KATASTRSKA OBČINA:	2126-TRBOJE	ŠTEVILKA VLOGE:	2126/066-21	IZDELAL:	MATJAŽ GRČAR
		MERILO:	pribl. 1:500	DNE:	21.05.2021

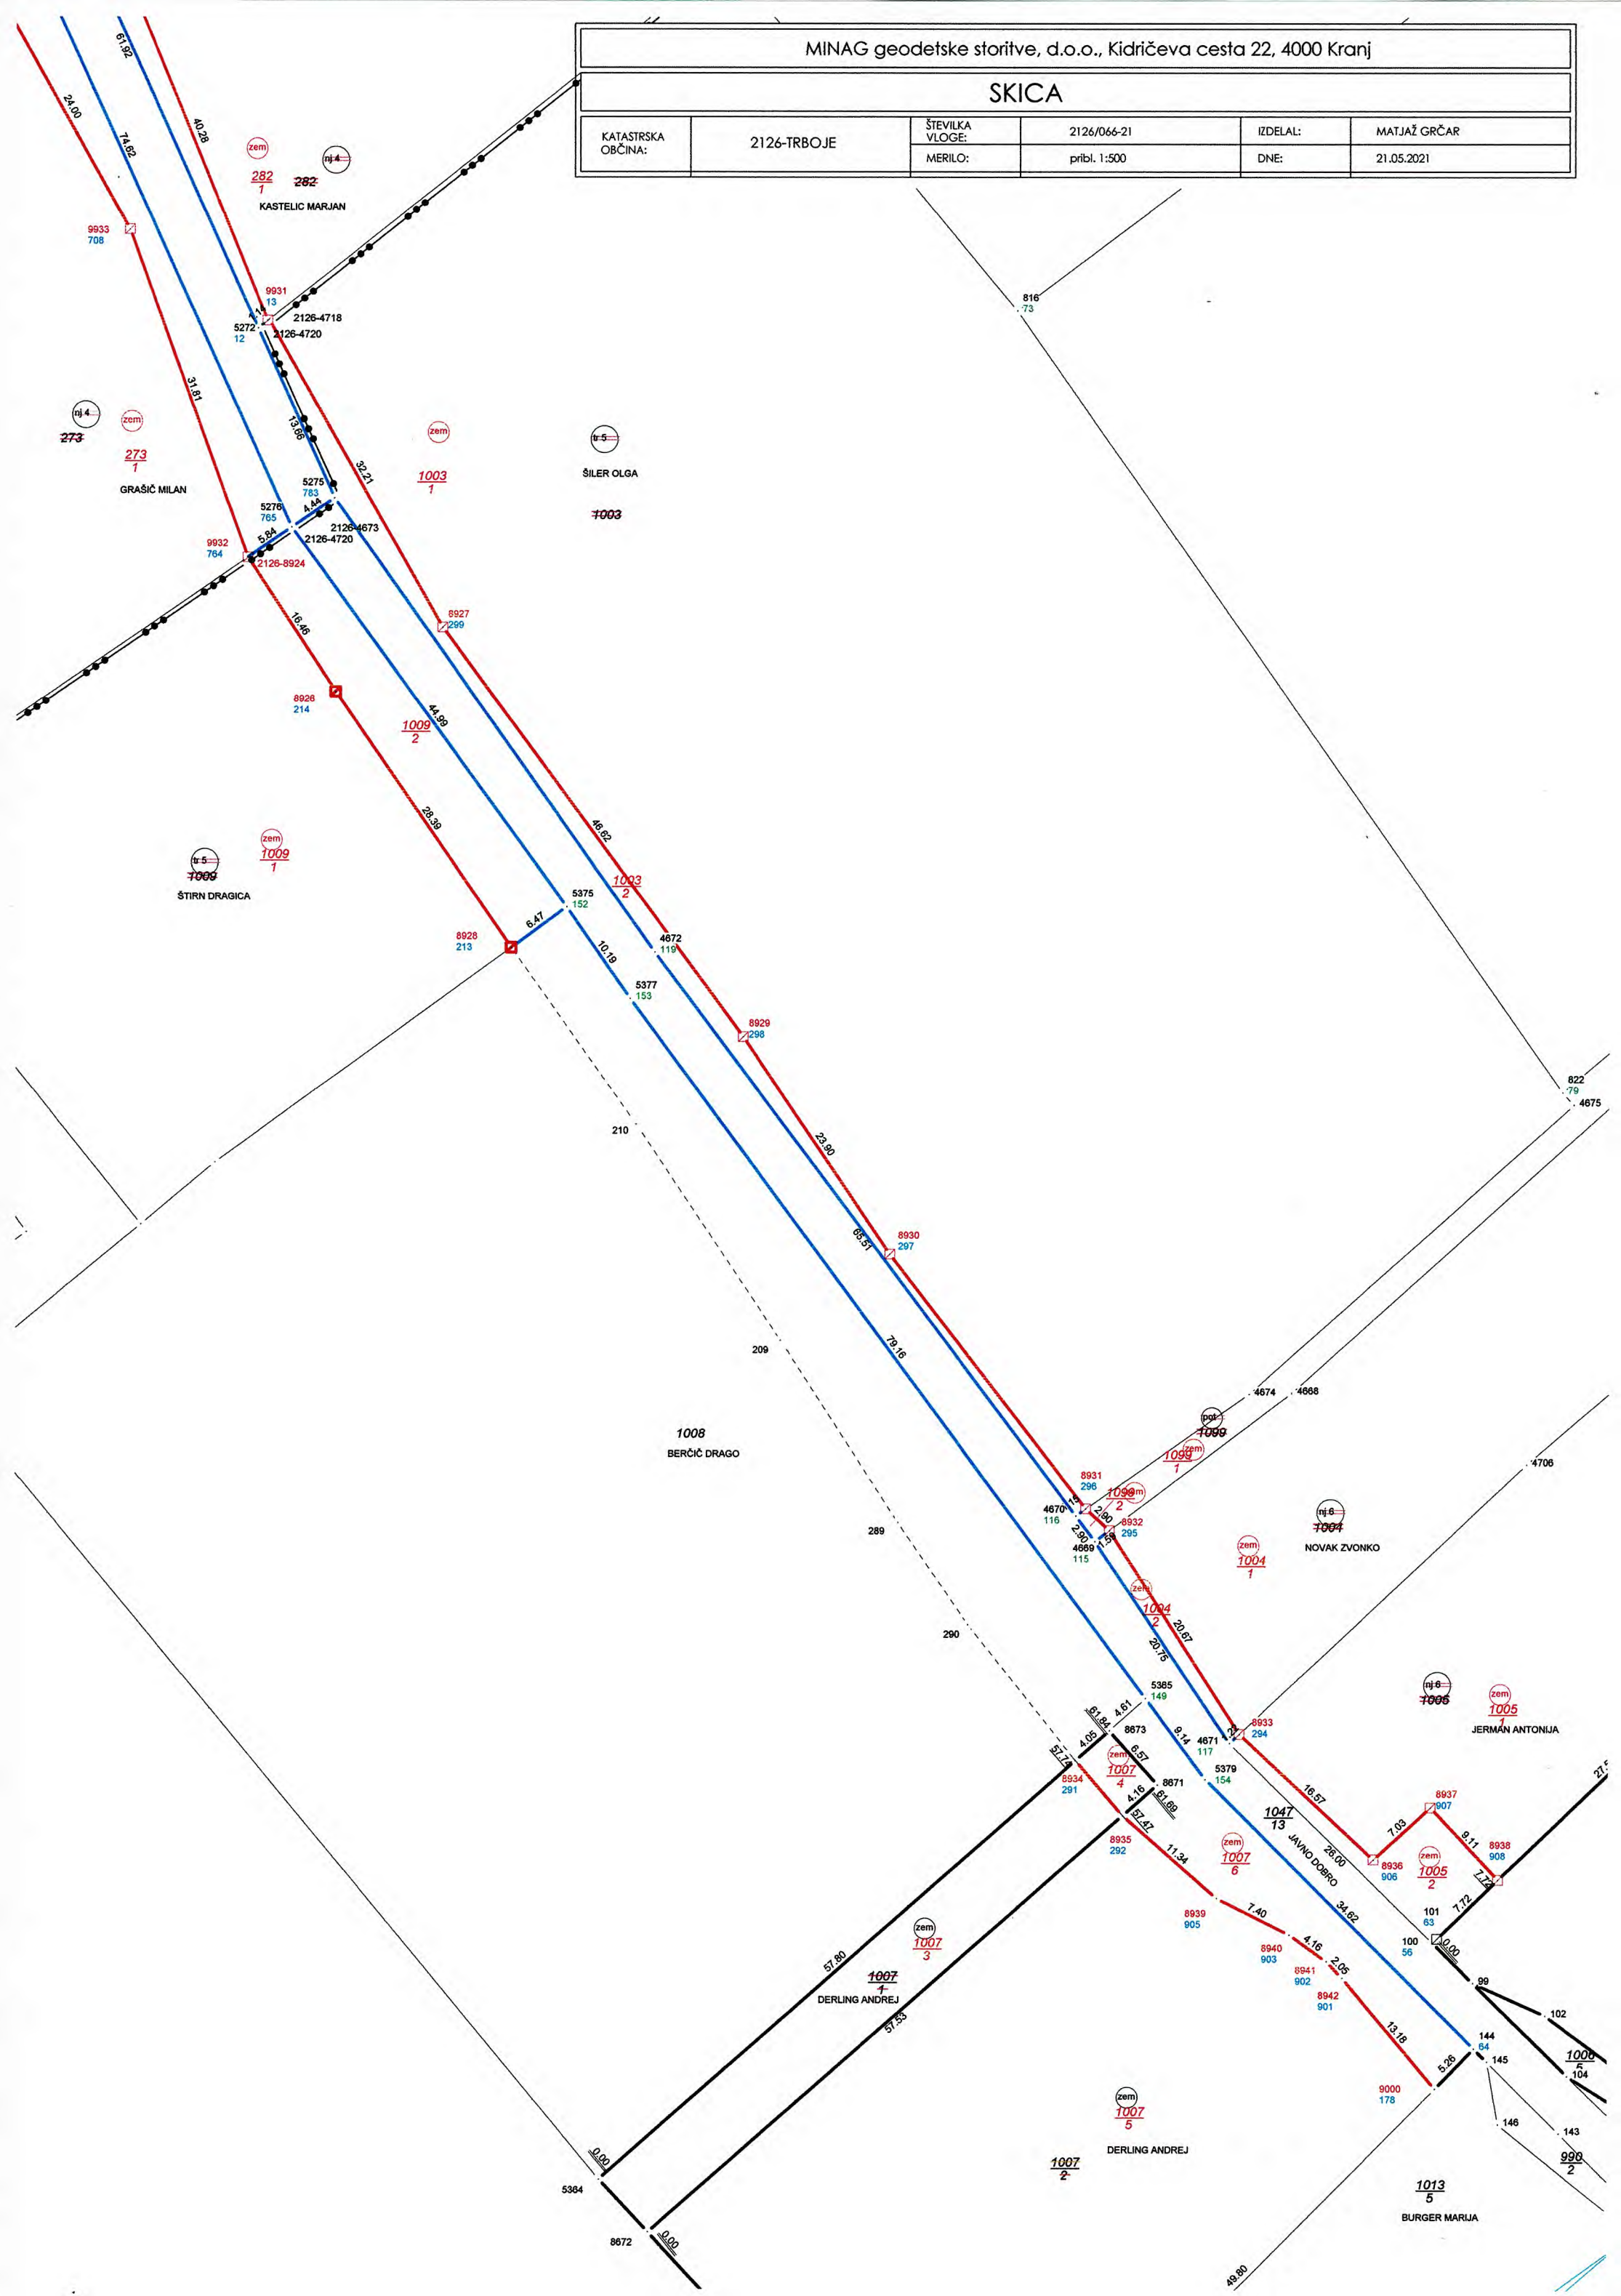

SKICA

KATASTRSKA OBČINA:	2124-HRASTJE	ŠTEVILKA VLOGE:	2124/066-21	IZDELAL:	MATJAŽ GRČAR
		MERILO:	pribl. 1:400	DNE:	21.05.2021

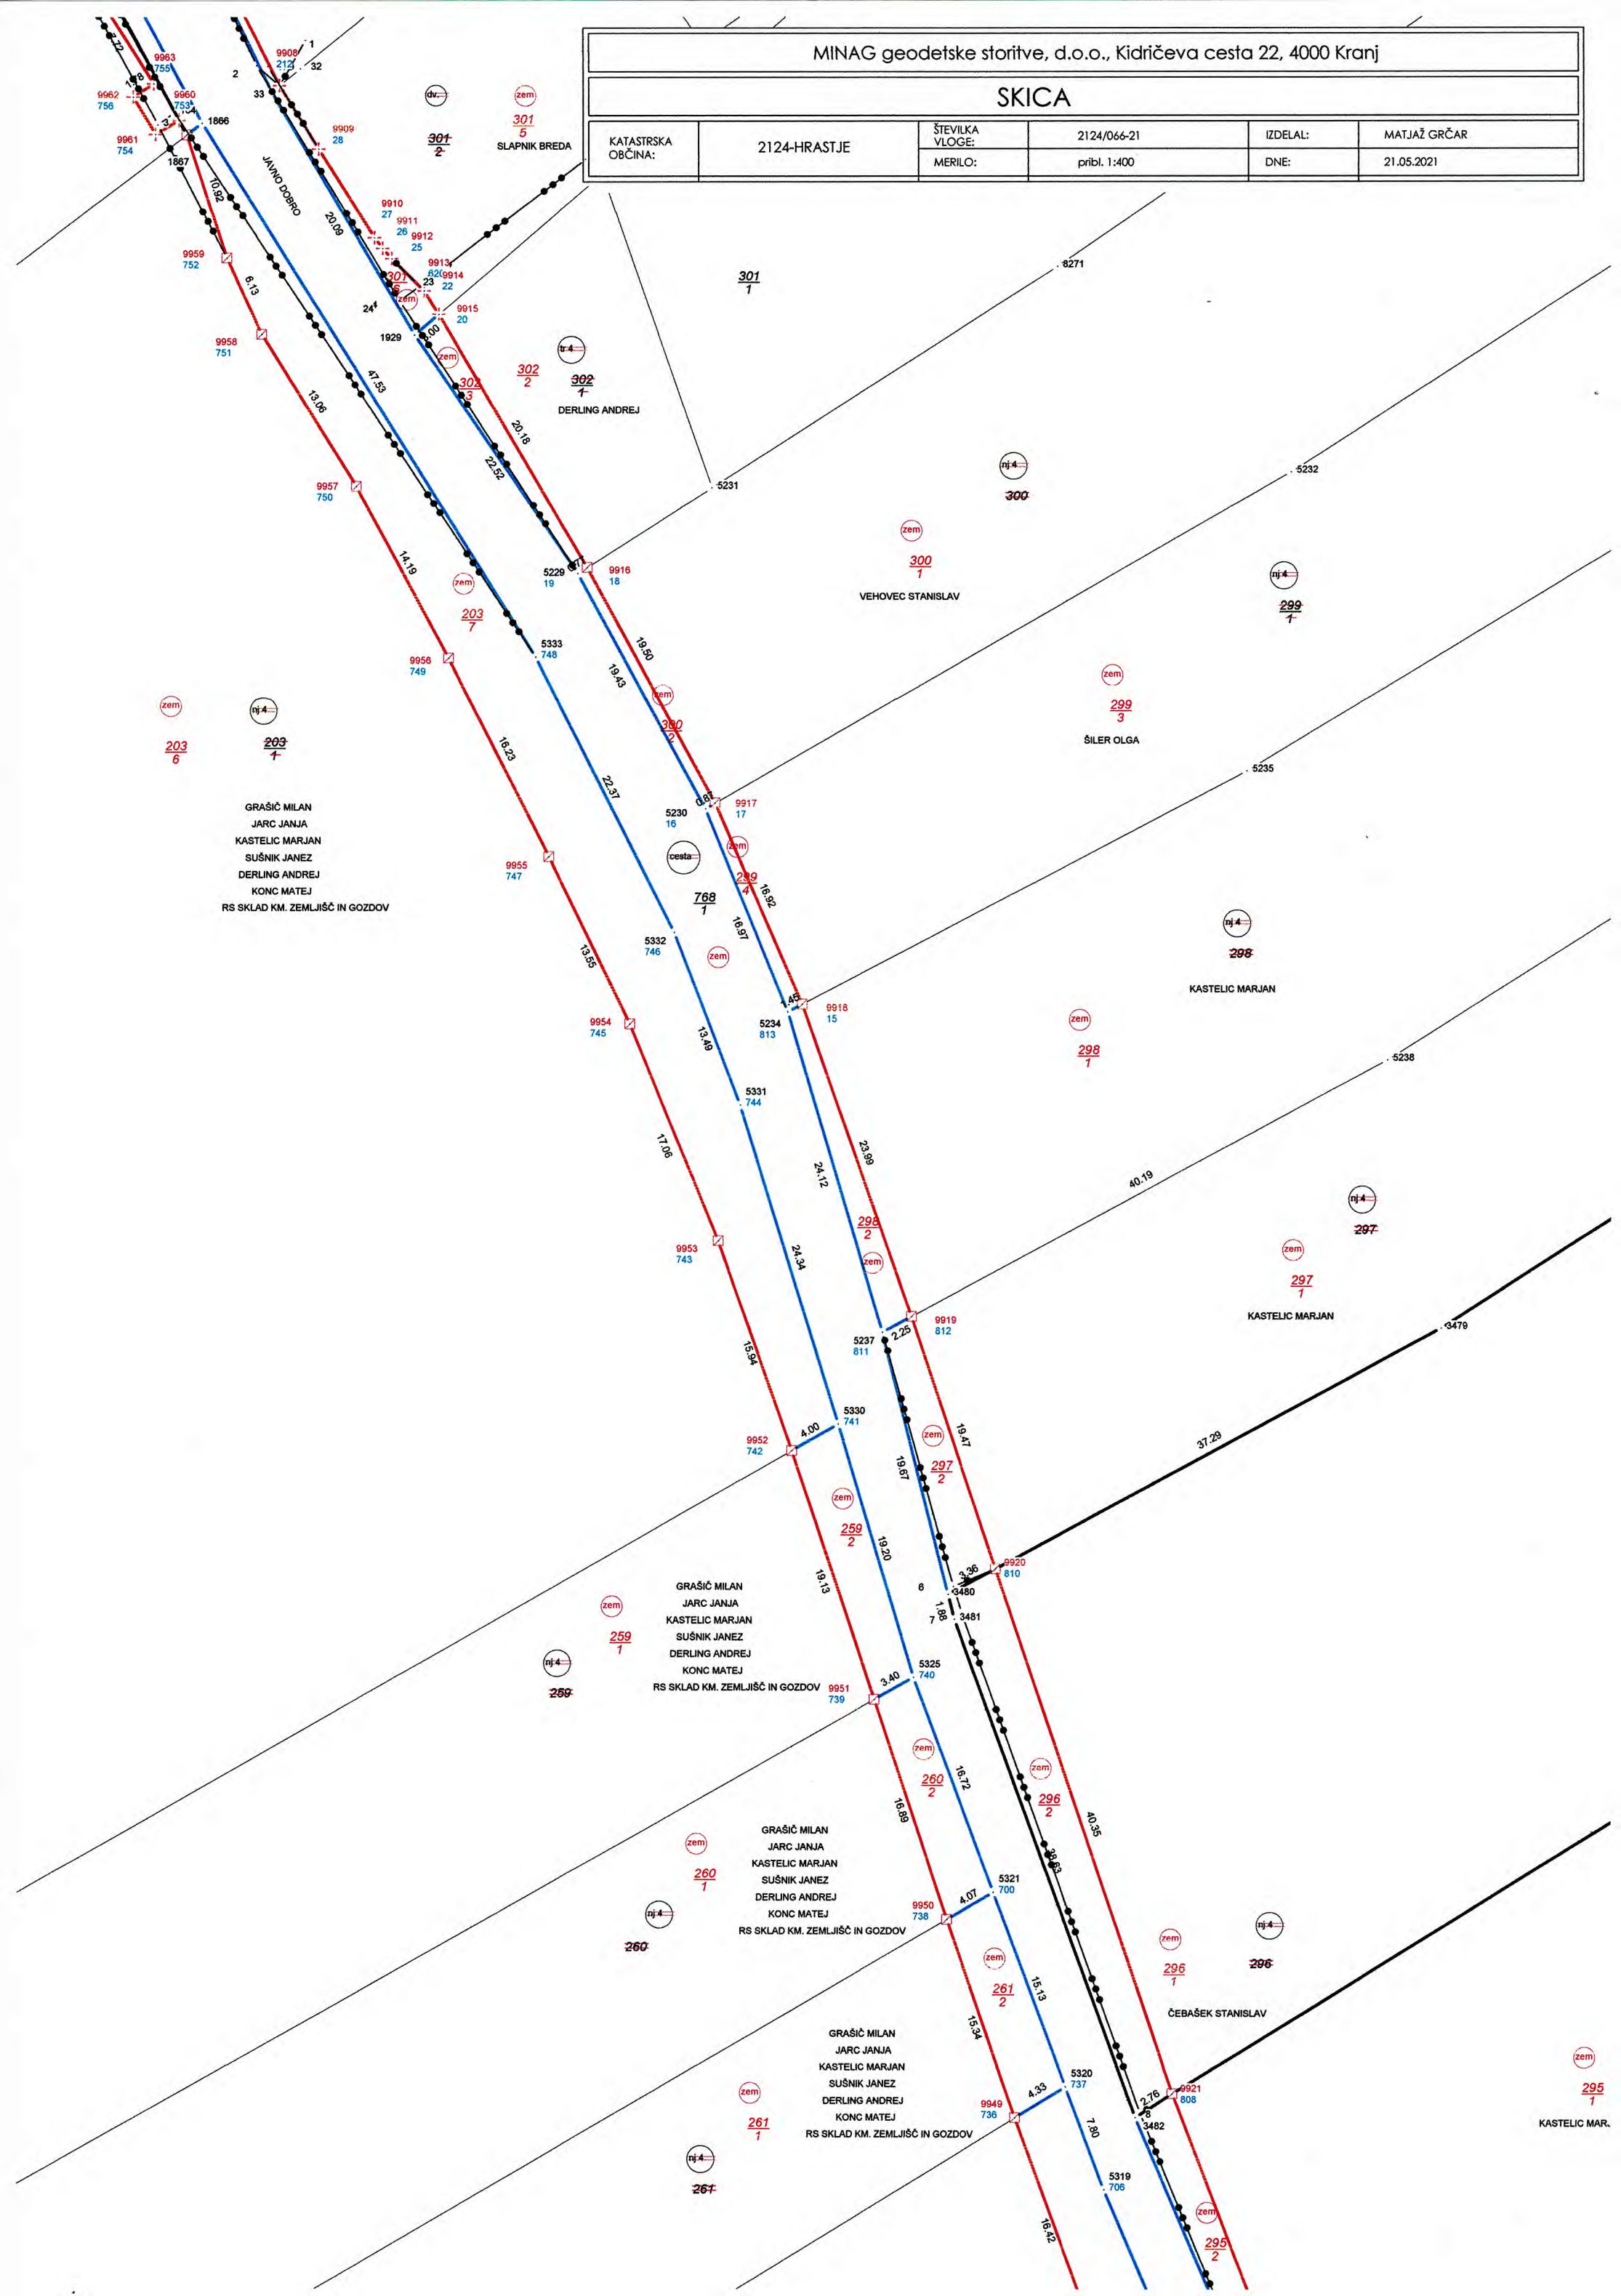

GRAŠIČ MILAN
JARC JANJA
KASTELIC MARJAN
SUŠNIK JANEZ
DERLING ANDREJ
KONC MATEJ
RS SKLAD KM. ZEMLJIŠČ IN GOZDOV

GRAŠIČ MILAN
JARC JANJA
KASTELIC MARJAN
SUŠNIK JANEZ
DERLING ANDREJ
KONC MATEJ
RS SKLAD KM. ZEMLJIŠČ IN GOZDOV

GRAŠIČ MILAN
JARC JANJA
KASTELIC MARJAN
SUŠNIK JANEZ
DERLING ANDREJ
KONC MATEJ
RS SKLAD KM. ZEMLJIŠČ IN GOZDOV

GRAŠIČ MILAN
JARC JANJA
KASTELIC MARJAN
SUŠNIK JANEZ
DERLING ANDREJ
KONC MATEJ
RS SKLAD KM. ZEMLJIŠČ IN GOZDOV

ČEBAŠEK STANISLAV

KASTELIC MAR.

