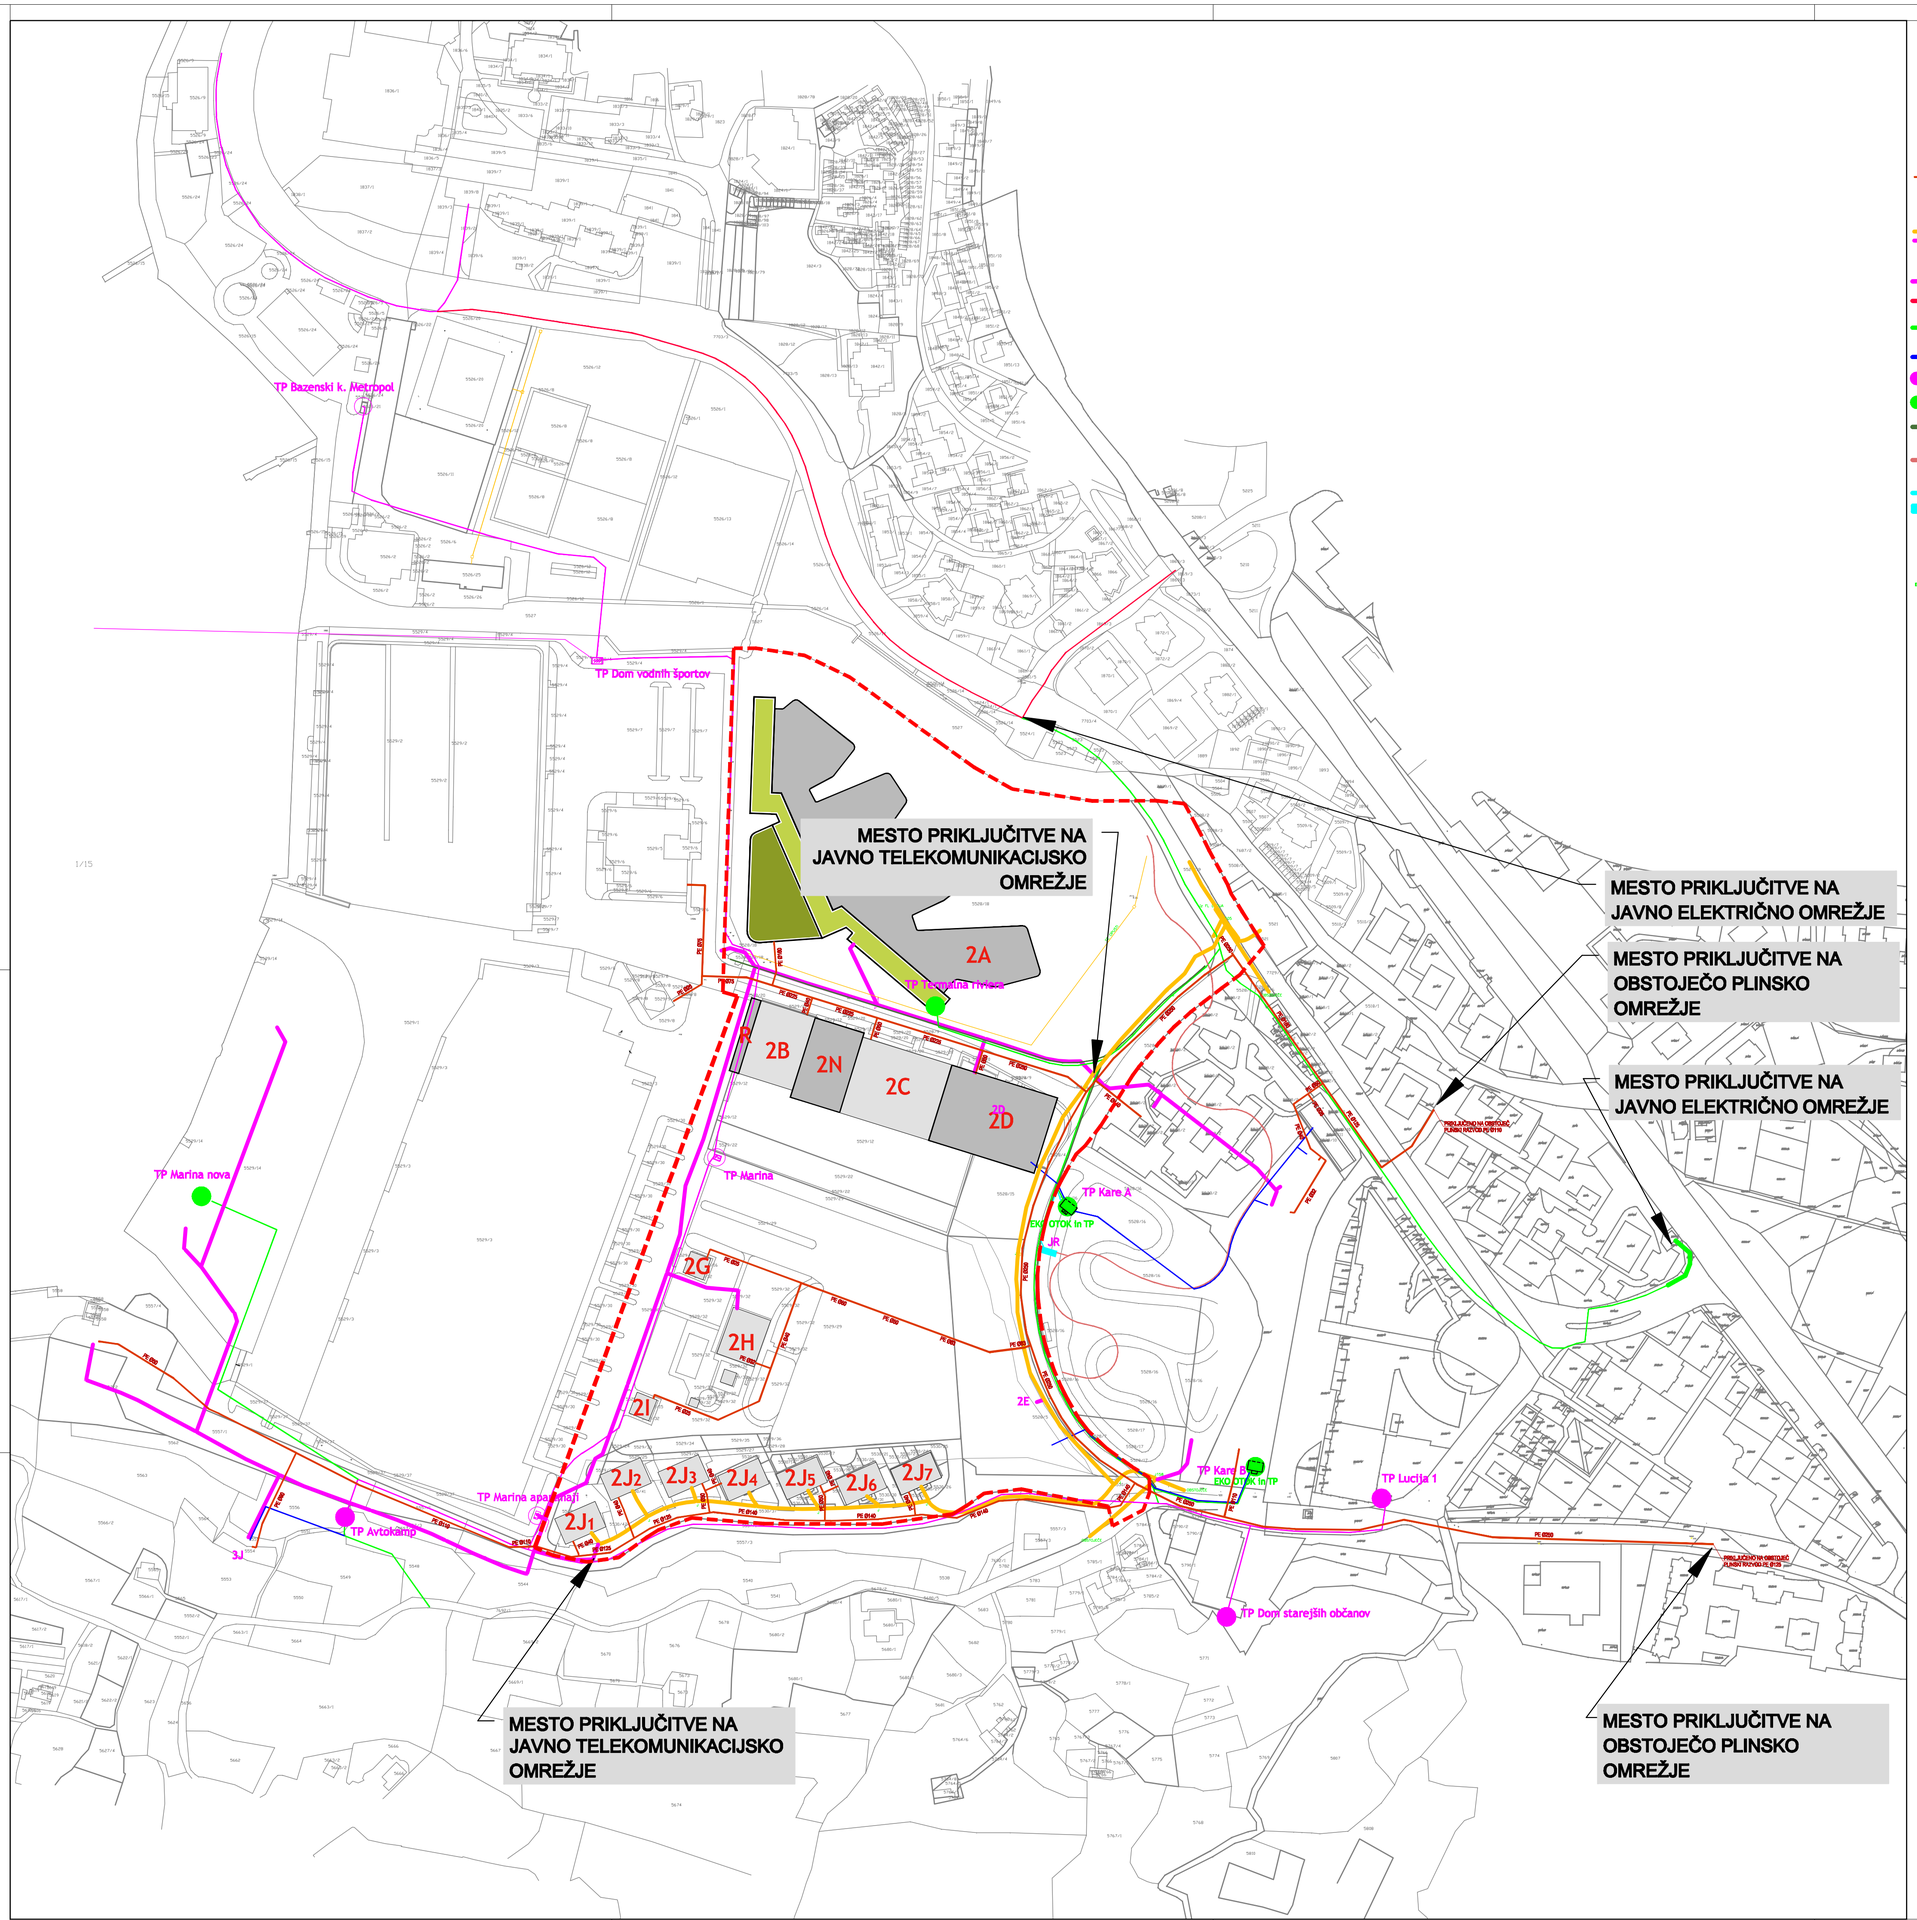

LEGENDA

OBMOČJE IZDELAVE OPPN-JA

S Z V J

LEGENDA PLIN
PLIN PREDVIDENO

[redacted]

LEGENDA OTOKO

EKOLOŠKI OTOK

OBJEKTI

SEVERNI DEL - TERMALNO KOPALIŠČE

2A	HOTEL IN TERMALNI CENTER

OSREDNJI DEL-SERVISNO OBMOČJE IN PARKIRIŠČE

2B	OBSTOJEČI HANGAR
2C	OBSTOJEČI HANGAR
2D	PARKIRNA HIŠA
2N	NADSTREŠEK
R	RAZŠIRITEV HANGARJA
2G	OBSTOJEČI OBJEKT - SANITARIJE
2H	OBSTOJEČI OBJEKT - RESTAVRACIJA
2I	OBSTOJEČI OBJEKT - SANITARIJE

JUŽNI DEL-OBSTOJEČI APARTMAJSKI OBJEKTI

2J1-J7	OBSTOJEČI APARTMAJSKI OBJEKTI

Pobudnik:	Občina Piran, Tartinijev trg 2, 6330 Piran	
Izdelovalec:	PIA Studio d.o.o., Portorož PROJEKTIRANJE,INŽENIRING,ARHITEKTURA Obala 20, 6320 Portorož,SLO	
Odgovorni vodja izdelave OPPN:	Inse/podpis: Stanislava Pustoslemšek Koren, u.d.i.a.	M.Ž.: ZAPS 0107 A
sodelavci:	Urška Koren, univ.dipl.inž.arh. Pascal Fusil, univ.dipl.inž.arh.	
Prostorski akt:	OPPN »TERMALNA RIVIERA«	
Vrsta proj. dokument.:	OPPN - dopolnjen osnutek	Št. proj.: 32/12
Naslov risbe:	Zasnova komunalne in energetske infrastrukture ter omrežja zvez: telekomunikacija, EE naprave, plin	Št. risbe.: 5b.
Merilo:	1: 2000	
Datum:	JANUAR 2015	