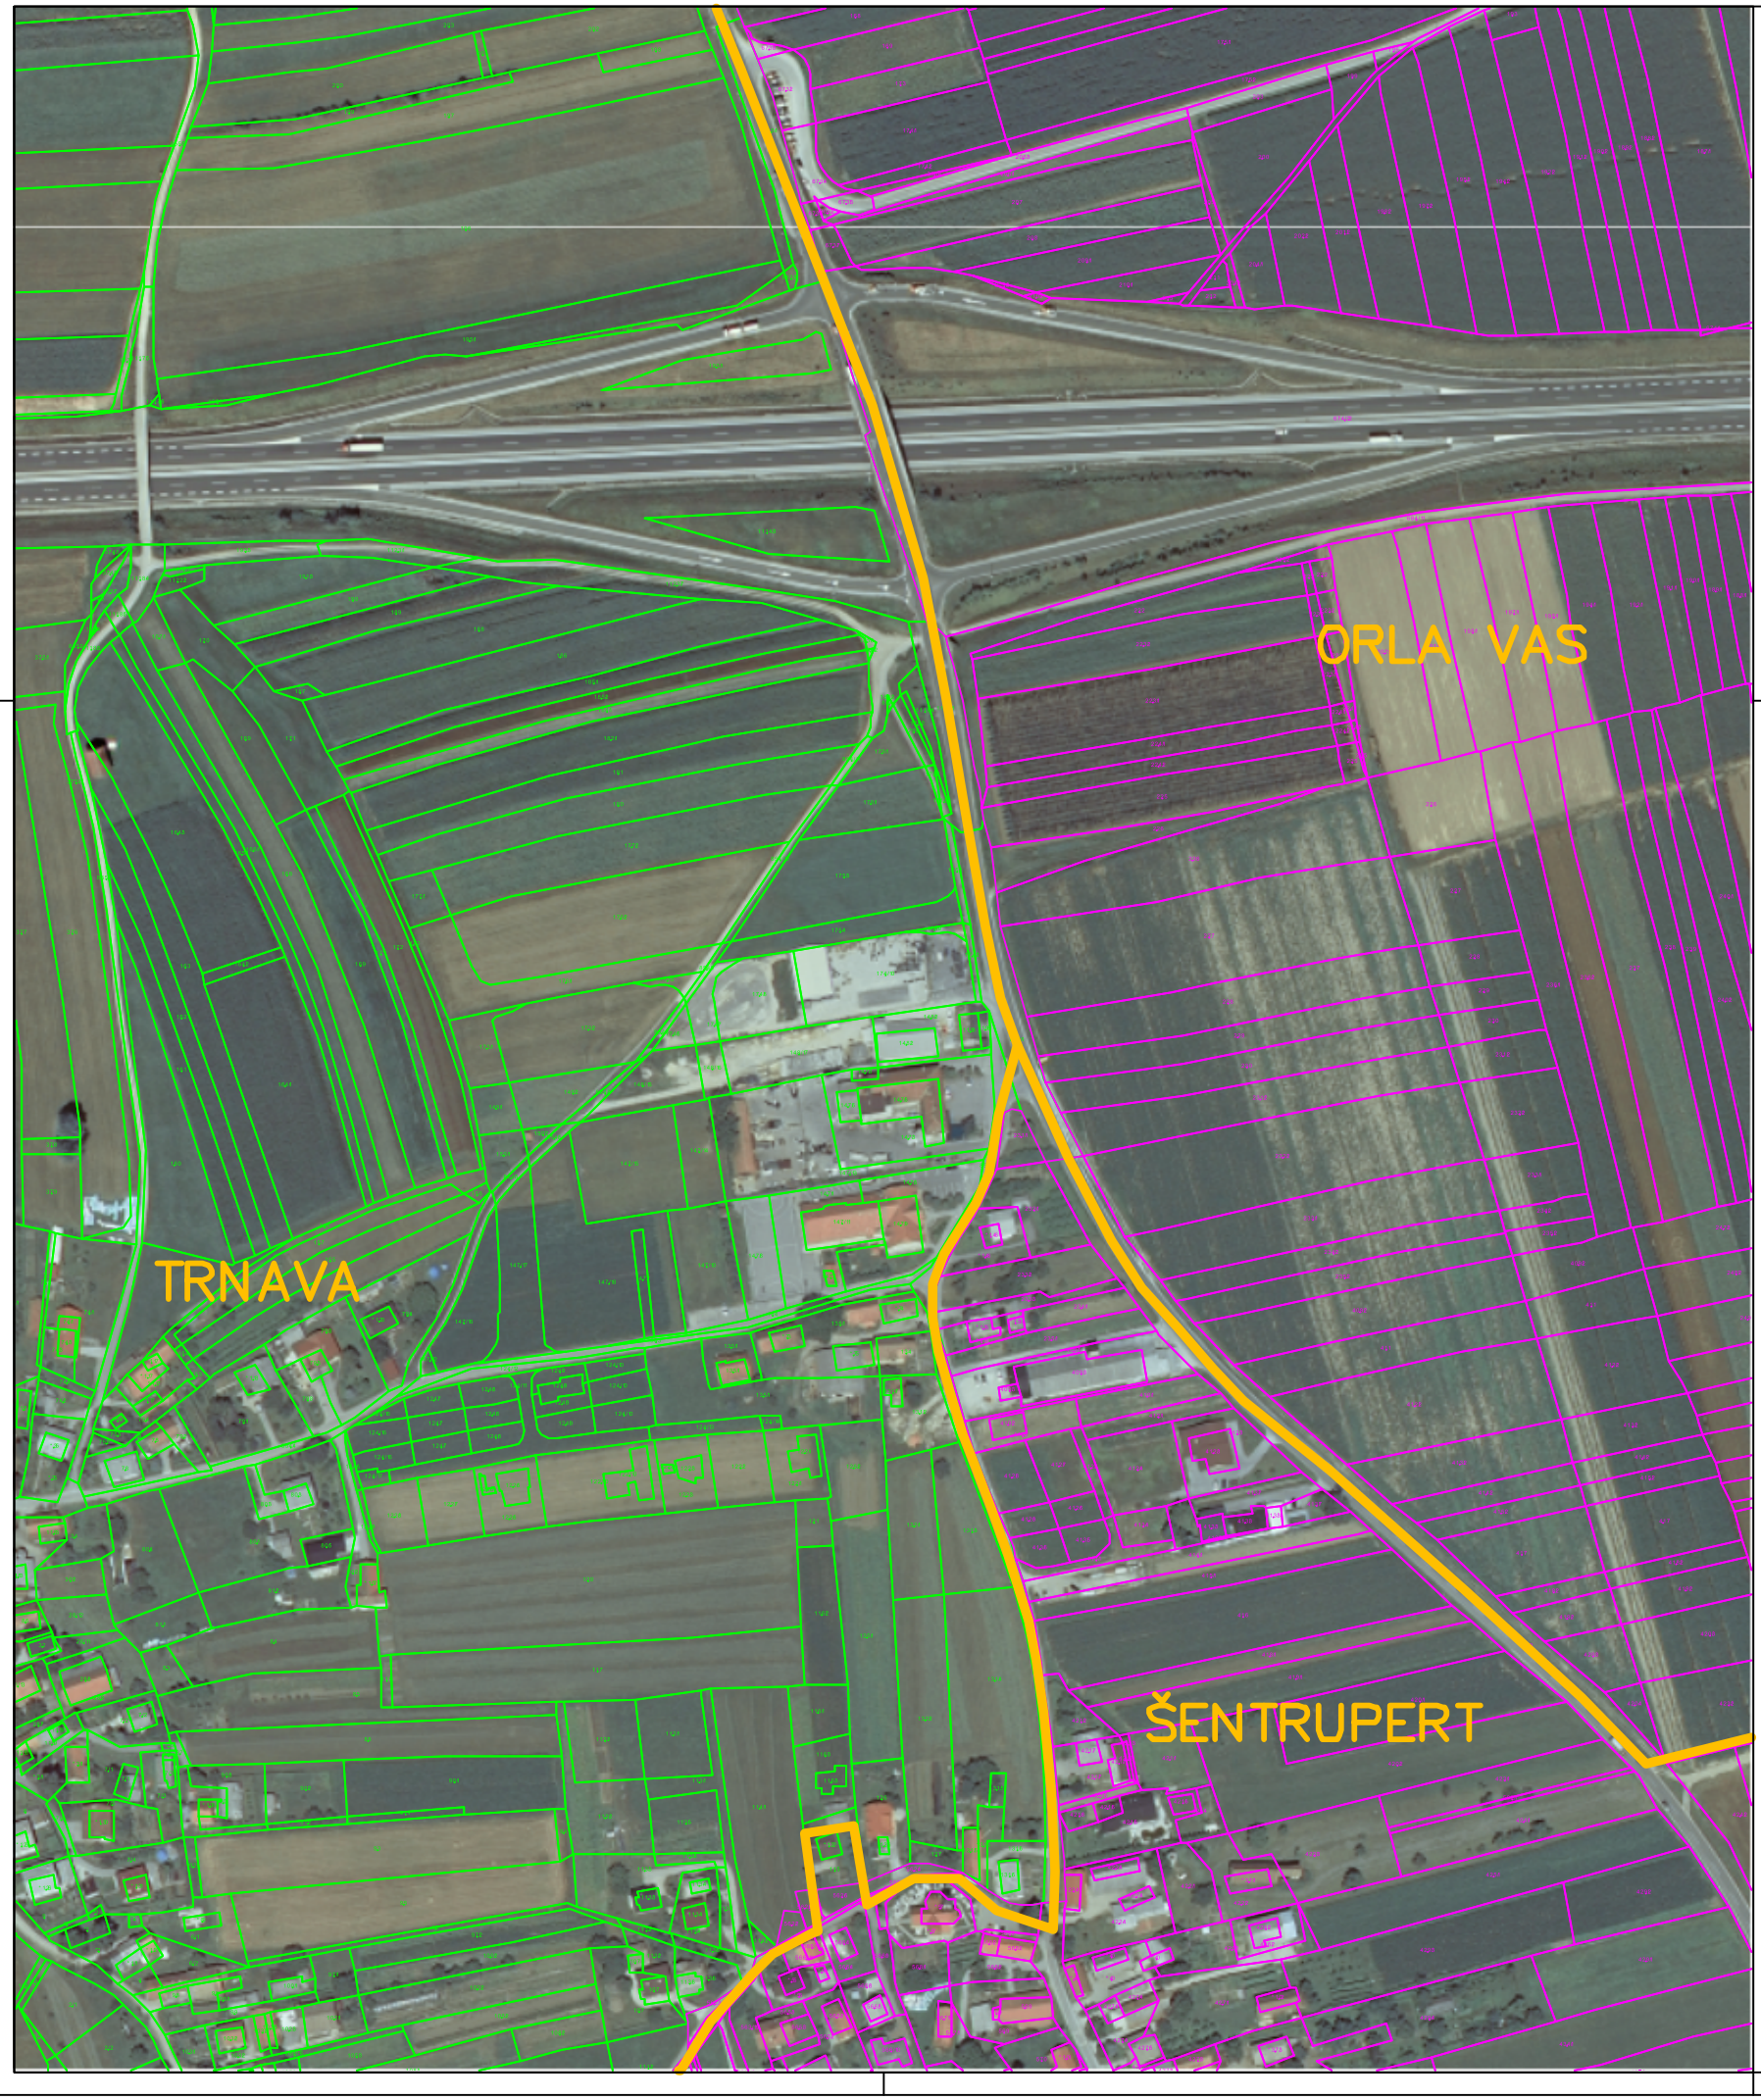

PREDLOG SPREMEMBE OBMOČJA NASELJA ORLA VAS IN TRNAVA

NAČRT OBSTOJEČIH MEJ NASELIJ

Legenda:

- k.o. Orla vas
- k.o. Trnava
- obstoječa meja naselja

NAROČNIK: OBČINA BRASLOVČE, Braslovče 22, 3314 Braslovče		IZDELAL: VIZURA Matko d.o.o., Braslovče 1a, 3314 Braslovče	
PREDMET: PREDLOG SPREMEMBE OBMOČJA NASELJA ORLA VAS IN TRNAVA			ŠTEVILKA: 051/2015
VSEBINA LISTA: Načrt obstoječih mej naselij		MERILO: 1:2000	ŠTEVILKA LISTA: 1
KATASTRSKA OBČINA: Trnava, Orla vas		Datum izdelave: 7. maj 2015	
ODGOVORNI GEODET: Franc Matko inž.geod.			
Identifikacijska številka: 0102 IZS Geo-0138			

NEPOOBLAŠČENO KOPIRANJE IN RAZMNOŽEVANJE NI DOVOLJENO