


LEGENDA KOMUNALNIH VODOV	
	ELEKTRO NN VOD
	VODOVODNI PRIKLJUČEK
	PODZEMNI PTT VOD
	FEKALNA KANALIZACIJA
	METEORNA KANALIZACIJA

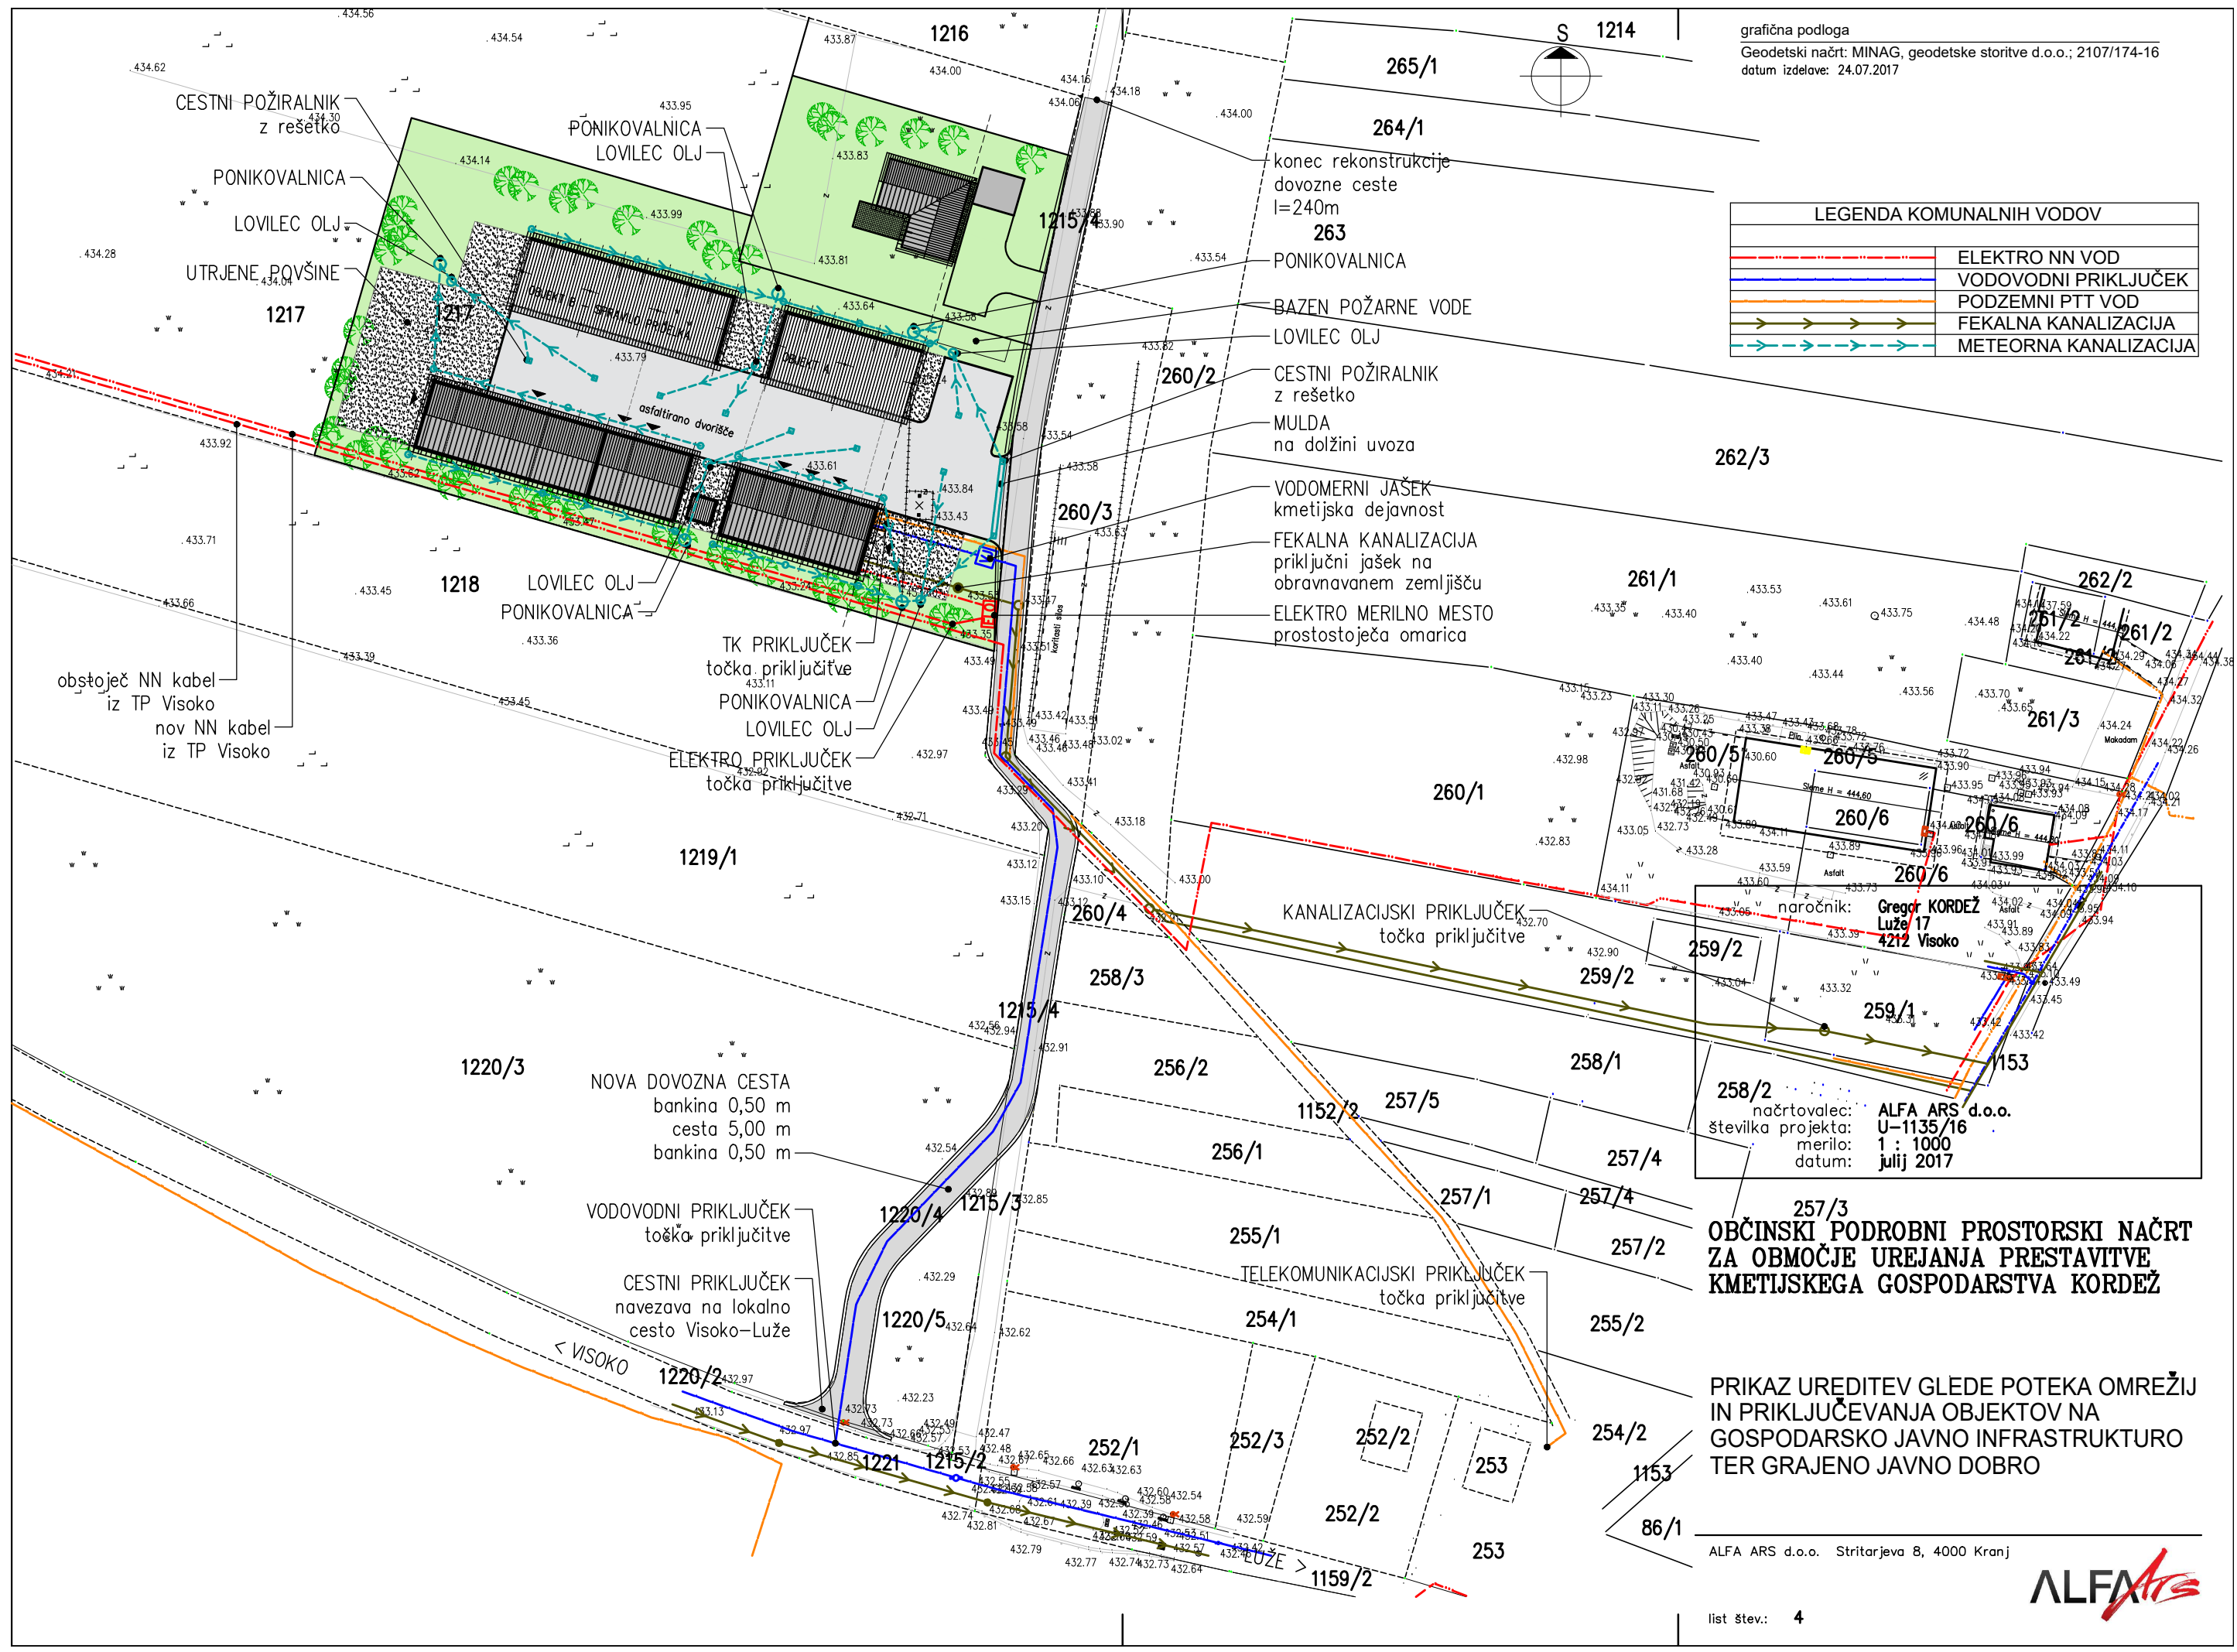

naročnik: **Gregor KORDEŽ**  
**Luže 17**  
**4212 Visoko**  
 načrtovalec: **ALFA ARS d.o.o.**  
 številka projekta: **U-1135/16**  
 merilo: **1 : 1000**  
 datum: **julij 2017**

**OBČINSKI PODROBNI PROSTORSKI NAČRT**  
**ZA OBMOČJE UREJANJA PRESTAVITVE**  
**KMETIJSKEGA GOSPODARSTVA KORDEŽ**

PRIKAZ UREDITEV GLEDE POTEKA OMREŽIJ  
 IN PRIKLJUČEVANJA OBJEKTOV NA  
 GOSPODARSKO JAVNO INFRASTRUKTURO  
 TER GRAJENO JAVNO DOBRO