


LEGENDA:

- MEJA OBMOČJA UREDITIVE Z OPPN
- PARCELACIJA

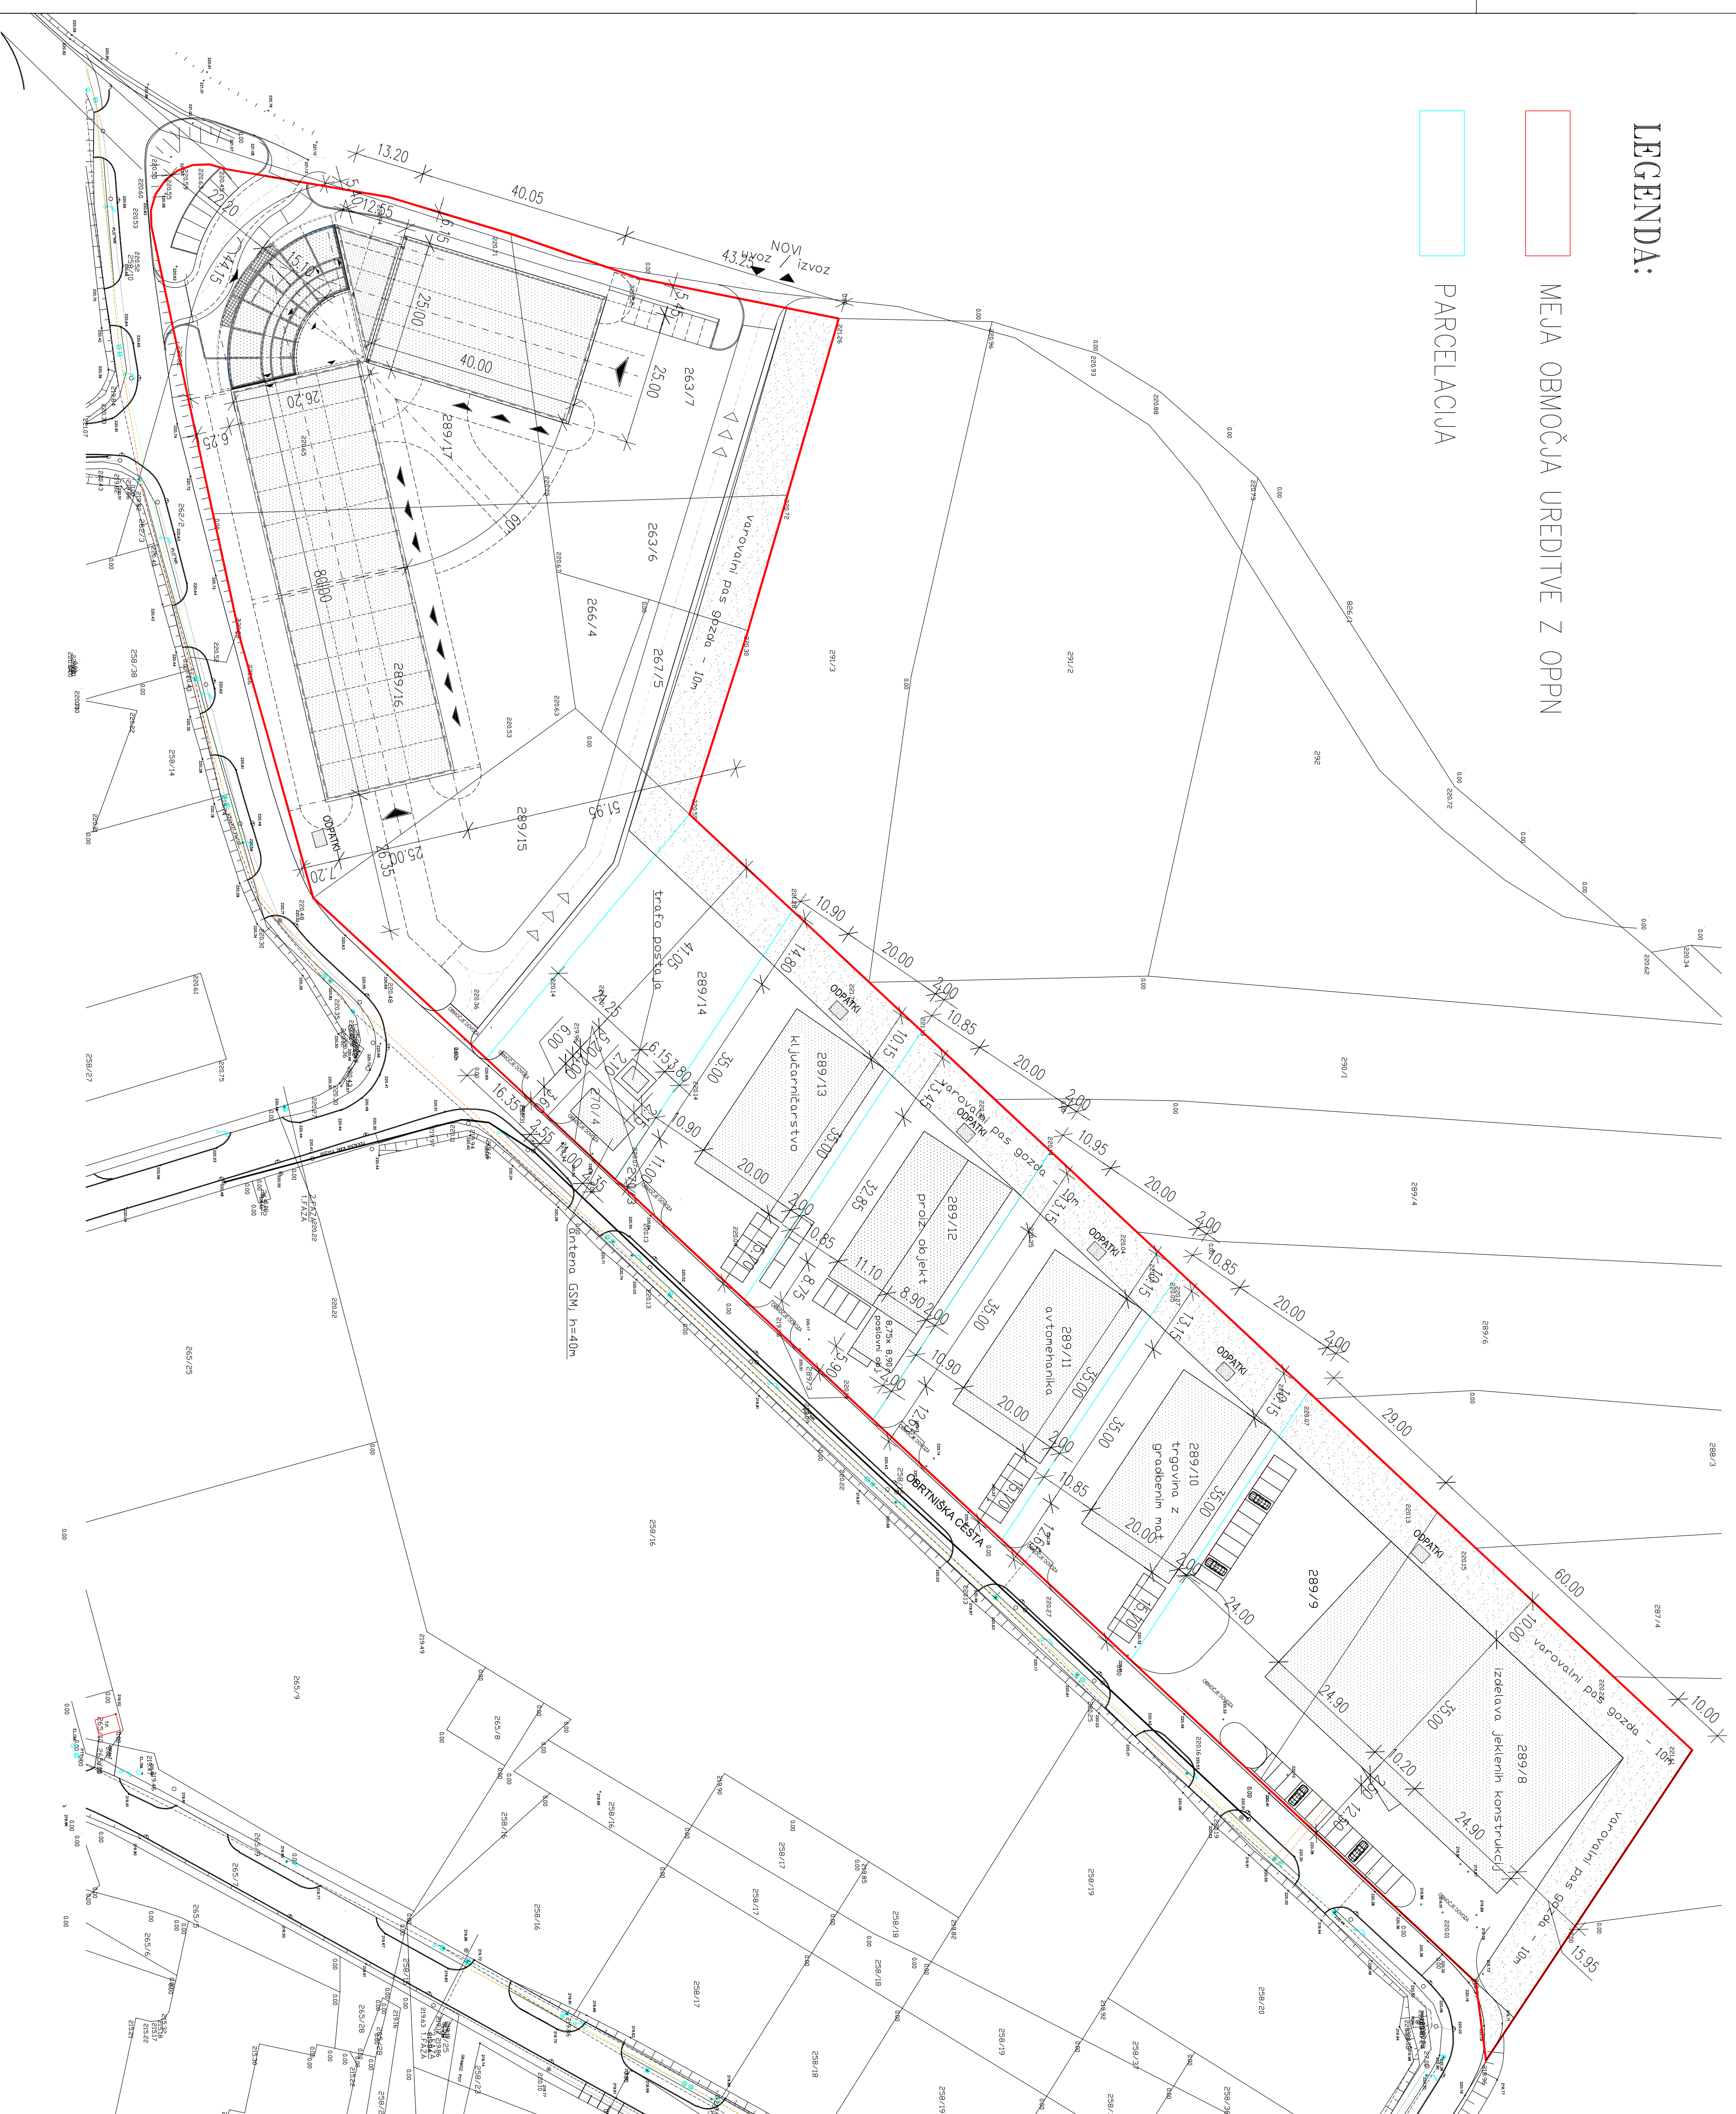


**OPPN ZA ENOTO UREJANJA
PROSTORA P13-01/1 OBRTNA CONA
NOVI JORK – PREDLOG**

**SITUACIJA;
UREDITVENA SITUACIJA**

M 1:1000

Spremembo št.:	Opis spremembe:	Datum:	Podpis:

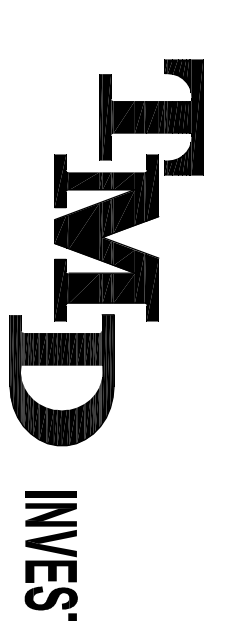

PODJETJE ZA INVESTICIJSKO DEJAVNOST,
TRGOVINO IN STORITVE
Prešernova ul. 30, 2250 PTUJ
tel. 02/787-91-00

Naziv objekta:	OBMOČJE P13-01/1, OBRTNA CONA NOVI JORK	Odgovorni vodja projekta:	Gregor KRAŠEVAČ, univ.dipl.inž.arh.	ZAPS A-0761	
Ime oziroma naziv investitorja:	OBČINA MARKOVCI Markovci 43, 2281 Markovci	Odgovorni projektant:	Gregor KRAŠEVAČ, univ.dipl.inž.arh.	ZAPS A-0761	
Vrsta projekta:	OBČINSKI PODROBNI PROSTORSKI NAČRT – PREDLOG	Sodelavec:	Gregor KRAŠEVAČ, univ.dipl.inž.arh.	ZAPS A-0761	
Vrsta načrta:	SITUACIJA	Projektant:	TMD invest d.o.o. Ptuj, Prešernova ulica 30	Merilo: 1 : 1000	
Vsebinska risba:	UREDITVENA SITUACIJA	Številka projekta:	19066-12-OPPN/GK	Številka risbe:	
Številka projekta:	19066-12-OPPN/GK	Številka načrta:	19066-12-OPPN/GK-3	Datum:	
				JANUAR 2013	
					08