


OBMOČJE OPPN Z OBSTOJEČIM PARCELNIM STANJEM

LEGENDA:
 MEJA OPPN
 PARCELNA MEJA

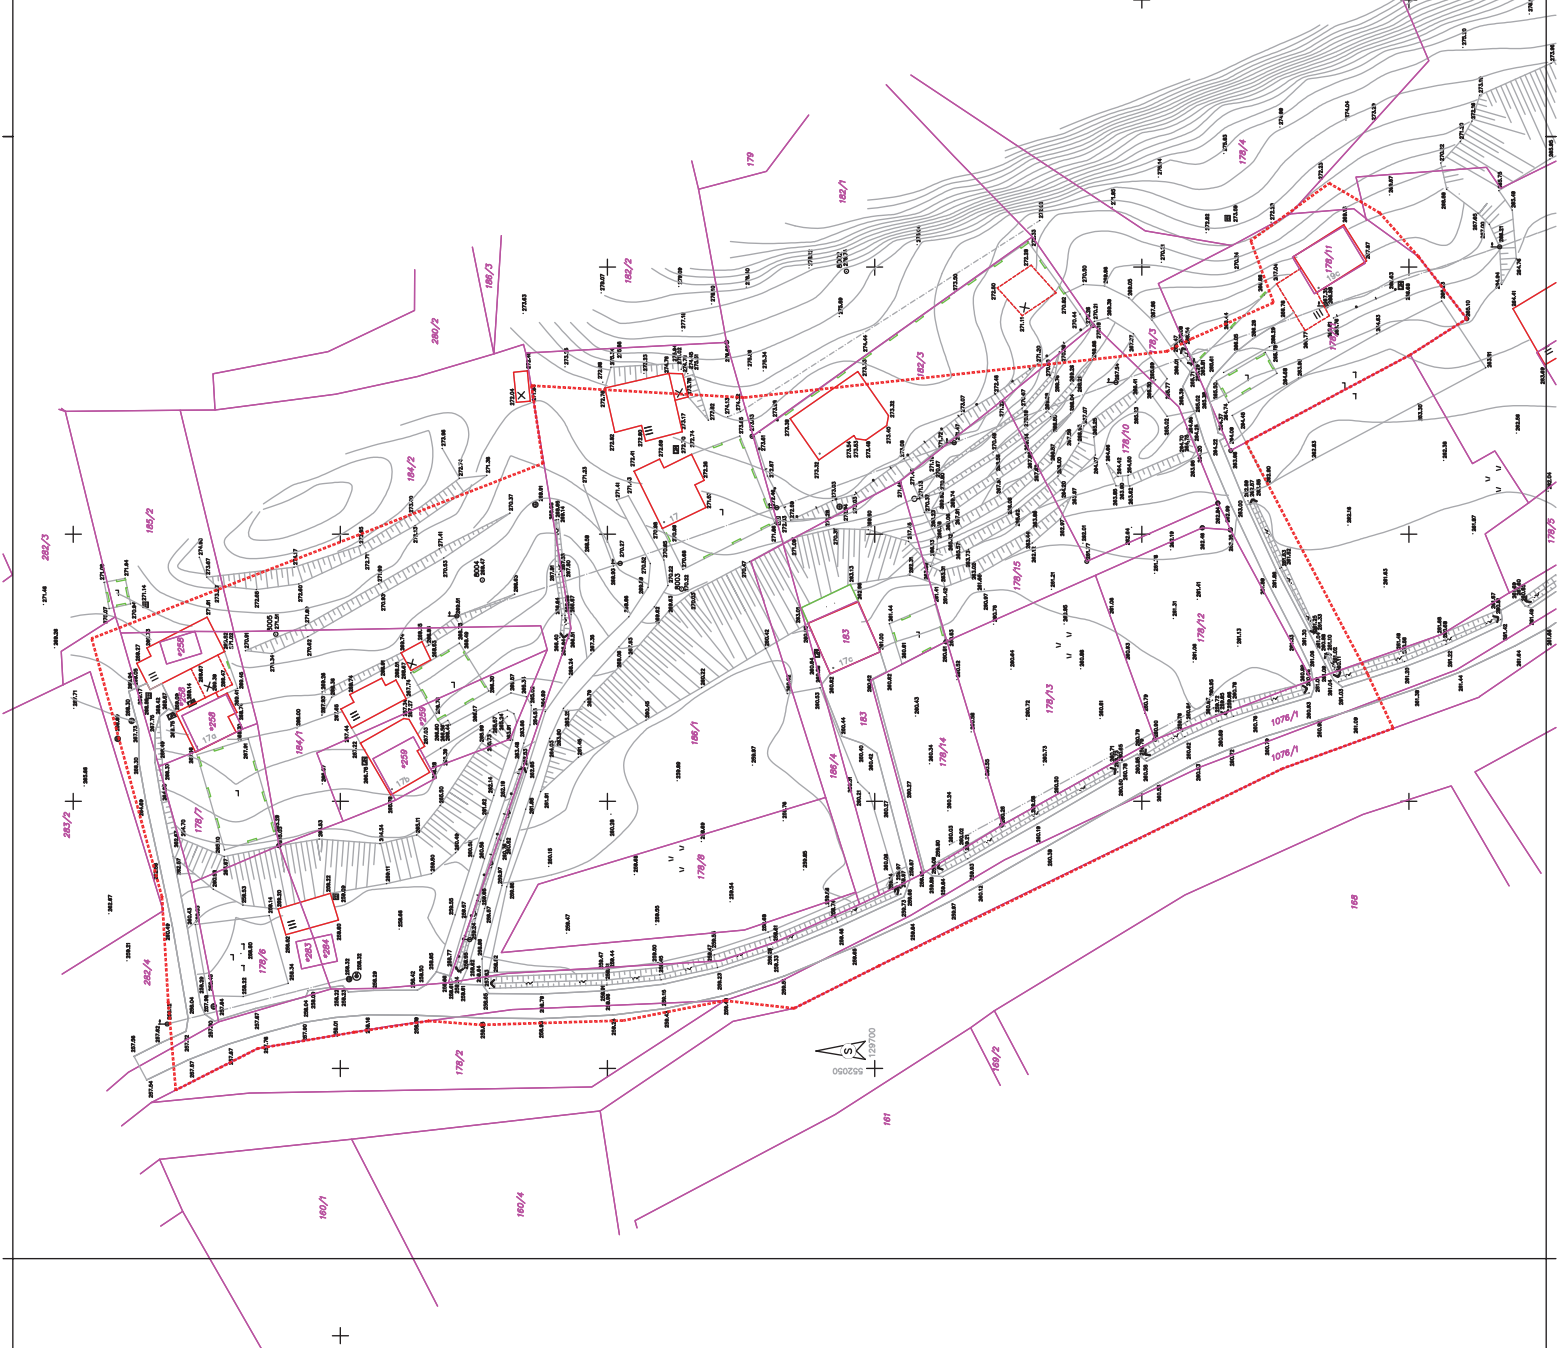


investitor:	OBČINA MAKOLE Makole 42, 2321 MAKOLE	načrt:	OPPN ZA OBMOČJE EUP JEI - STRNJENO OBMOČJE NASELJA JELOVEC
vođa projekta:	MARJAN BERLIČ, univ.dipl.inž.arh.	številka ZAPS:	ZAPS A 0132
odgovorni projektant:	MARJAN BERLIČ, univ.dipl.inž.arh.	številka ZAPS:	ZAPS A 0132
projektant:	UPRŠKA BERLIČ, univ.dipl.inž.arh.	rišba:	OBMOČJE OPPN Z OBSTOJEČIM PARCELNIM STANJEM
št.projekta:	12/13	datum:	MAJ 2014
		faz:	PREDLOG
		merilo:	1 : 1000
		list:	2



PRIKAZ VPLIVOV IN POVEZAV S SOSEDNJIMI OBMOČJI

LEGENDA:

MEJA OPPN

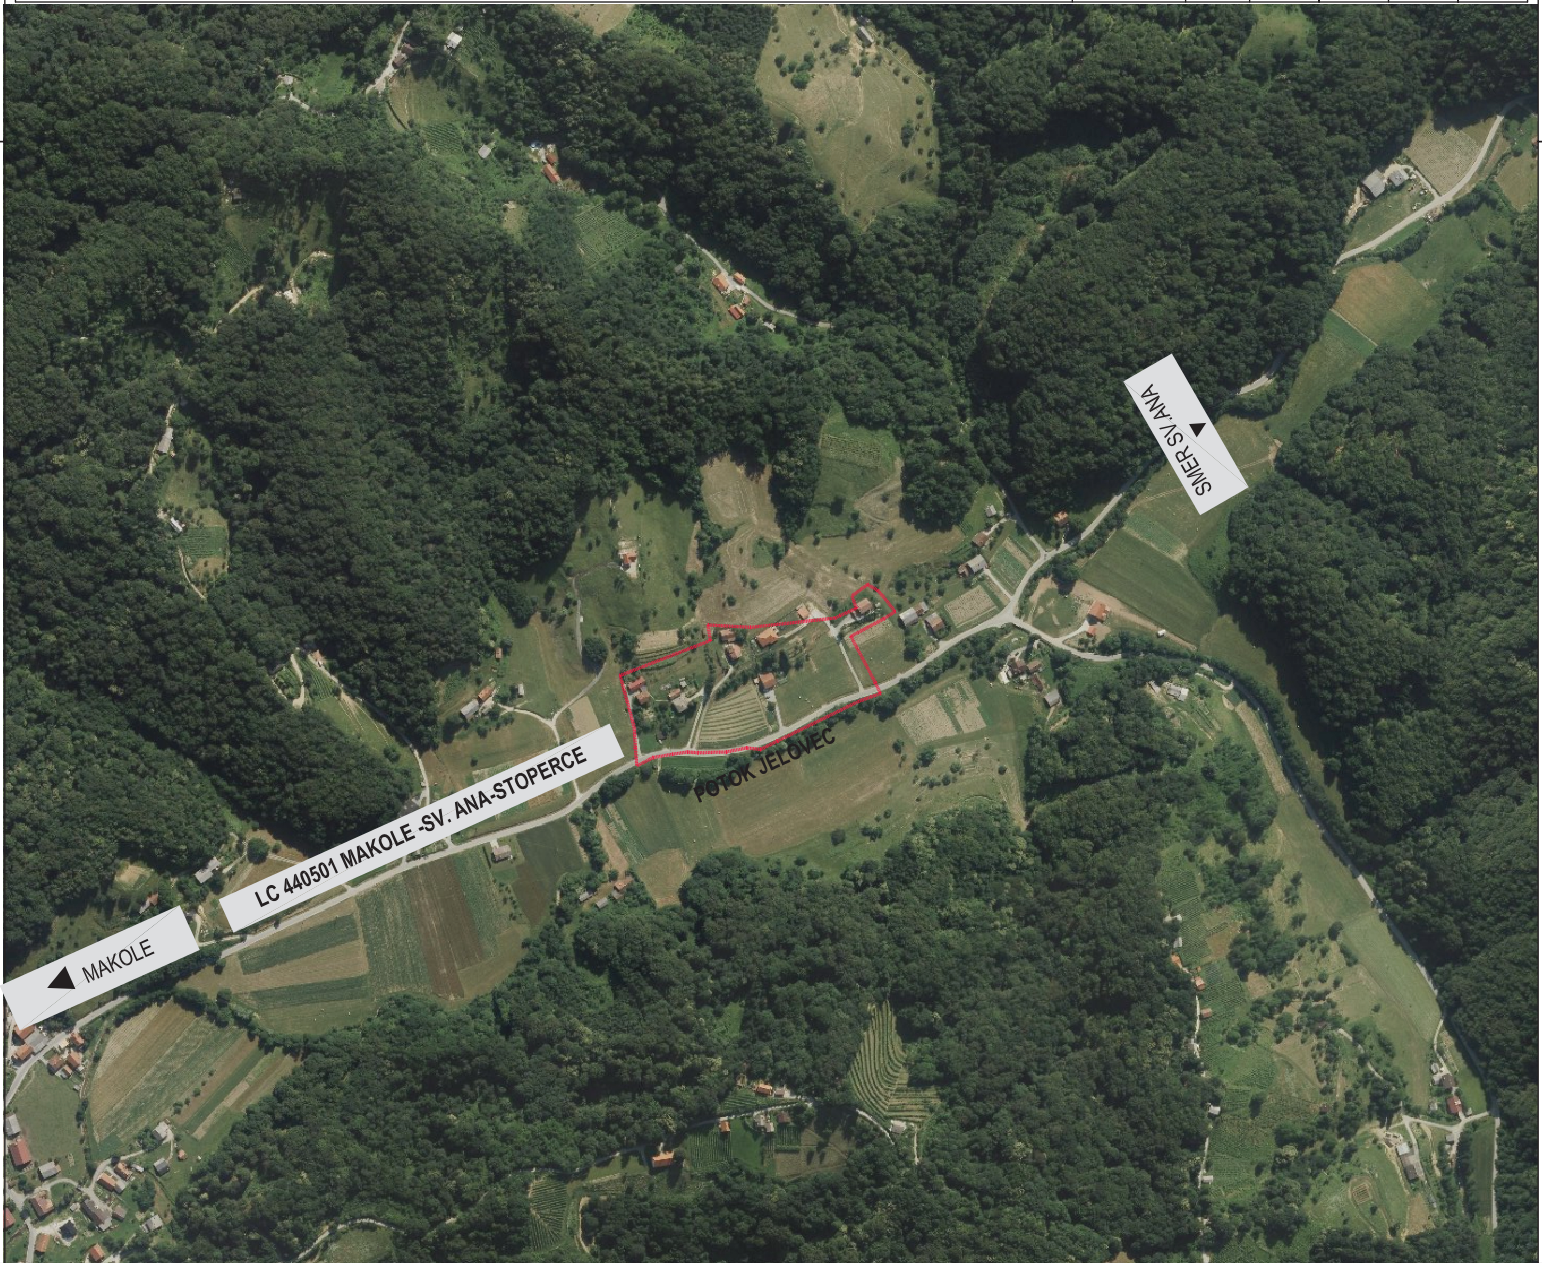

UMARH d.o.o.

investitor:	OBČINA MAKOLE Makole 42, 2321 MAKOLE	načrt:	OPPN ZA OBMOČJE EUP JE1 - STRNJENO OBMOČJE NASELJA JELOVEC
vođa projekta:	MARJAN BERLIČ, univ.dipl.inž.arh.	številka ZAPS:	ZAPS A 0132
odgovorni projektant:	MARJAN BERLIČ, univ.dipl.inž.arh.	številka ZAPS:	ZAPS A 0132
projektant:	URŠKA BERLIČ, univ.dipl.inž.arh.	rišba:	PRIKAZ VPLIVOV IN POVEZAV S SOSEDNJIMI OBMOČJI
št.projekta:	12/13	datum:	MAJ 2014
		fazai:	PREDLOG
		merilo:	1 : 5000
		list:	3

UREDITIVNA SITUACIJA

- LEGENDA:**
- MEJA OPPN
 - GRADBENA LINIJA
 - PARCELNA MEJA
 - PARCELNA MEJA -**NOVO**


- POVRŠINE PREDVIDENE ZA POZIDAVO
- ZELENE POVR. (znotraj stavbnih zemlji.)
- OBSTOJEČA STAVBA



UMARH d.o.o.

investitor:	OBČINA MAKOLE Makole 42, 2321 MAKOLE	načrt:	OPPN ZA OBMOČJE EUP JEI - STRNJENO OBMOČJE NASELJA JELOVEC
vođa projekta:	MARJAN BERLIČ, univ.dipl.inž.arh.	rišba:	UREDITIVNA SITUACIJA
odgovorni projektant:	MARJAN BERLIČ, univ.dipl.inž.arh.	št.projekta:	12/13
projektant:	UPRŠKA BERLIČ, univ.dipl.inž.arh.	datum:	MAJ 2014
št.projekta:	12/13	faz:	PREDLOG
		mrež:	1 : 1000
		list:	4



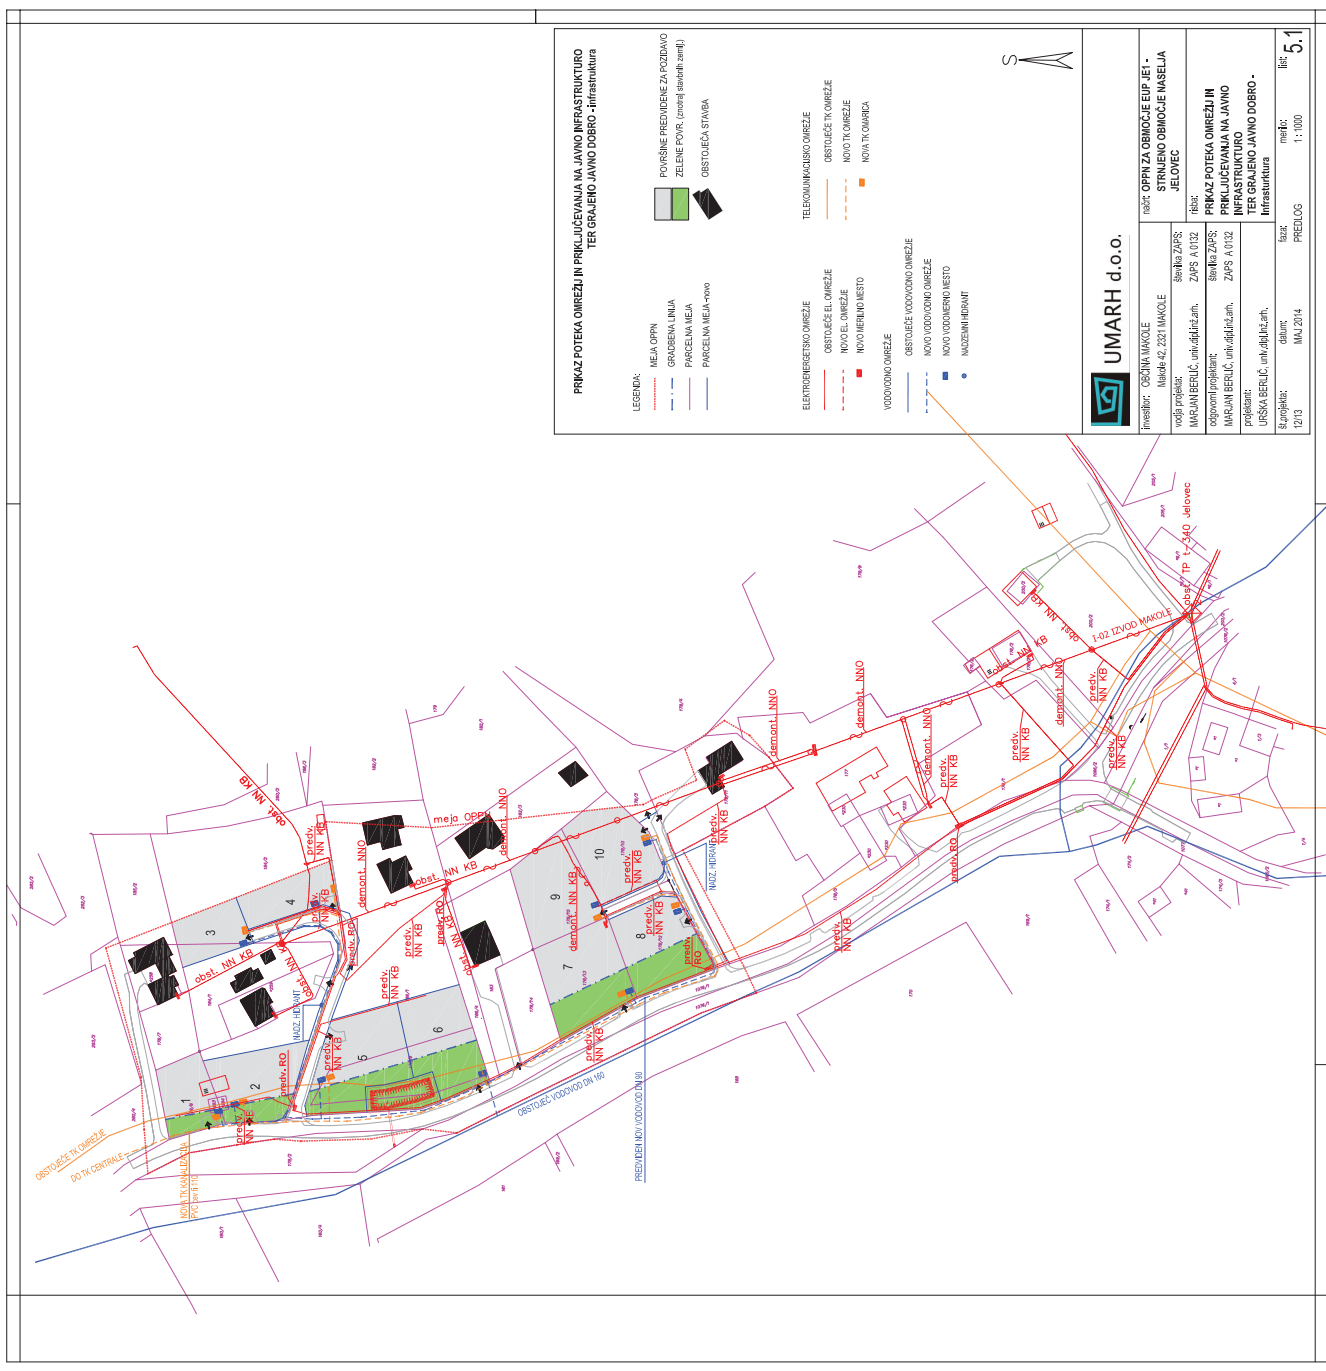














**PRIKAZ POTEKA OMREŽIJ IN PRIKLJUČEVANJA NA JAVNO INFRASTRUKTURO
TER GRAJENO JAVNO DOBRO - promet**

- LEGENDA:**
- MEJA OPPN
 - GRADBENA LINIJA
 - PARCELNA MEJA
 - PARCELNA MEJA -novo
 - POVRŠINE PREDVIDENE ZA POZIDAVO
ZELENE POVR. (znotraj stavbnih zemlji.)
 - OBSTOJEČA STAVBA

- PROMET**
- PRIKLJUČEK
 - PREDVIDENA JAVNA POT OZ. LOK. C.
 - LOKALNA CESTA



UMARH d.o.o.

investitor:	OBČINA MAKOLE Makole 42, 2321 MAKOLE	načrt:	OPPN ZA OBMOČJE EUP JEI - STRNJENO OBMOČJE NASELJA JELOVEC
vođa projekta:	MARJAN BERLIČ, univ.dipl.inž.arh.	rišba:	PRIKAZ POTEKA OMREŽIJ IN PRIKLJUČEVANJA NA JAVNO INFRASTRUKTURO
odgovorni projektant:	MARJAN BERLIČ, univ.dipl.inž.arh.	TER GRAJENO JAVNO DOBRO - promet	
projektant:	UPRŠKA BERLIČ, univ.dipl.inž.arh.		
št.projekta:	12/13	datum:	MAJ 2014
		faz:	PREDLOG
		merilo:	1 : 1000
		list:	5.2



**PRIKAZ UREDITEV POTREBNIH ZA OBRAMBO TER VARSTVO PRED NARAVNIMI
IN DRUGIMI NESREČAMI, VKLJUČNO Z VARSTVOM PRED POŽAROM**

LEGENDA:

- MEJA OPPN
- GRADBENA LINIJA
- PARCELNA MEJA
- PARCELNA MEJA -novo

- POVRŠINE PREDVIDENE ZA POZIDAVO
ZELENE POVR. (znotraj stavbnih zemlji.)
- OBSTOJEČA STAVBA

VARSTVO PRED POŽAROM

- INTERVENTNE POTI
- NADZEMNI HIDRANT

- Območje preostale nevarnosti
- Območje majhne nevarnosti
- Območje srednje nevarnosti
- Območje velike nevarnosti



UMARH d.o.o.

investitor:	OBČINA MAKOLE Makole 42, 2321 MAKOLE	načrt:	OPPN ZA OBMOČJE EUP JEI - STRUNJENO OBMOČJE NASELJA JELOVEC
vođa projekta:	MARJAN BERLIČ, univ.dipl.inž.arh.	rišba:	PRIKAZ UREDITEV POTREBNIH ZA OBRAMBO TER VARSTVO PRED NARAVNIMI IN DRUGIMI NESREČAMI, VKLJUČNO Z VARSTVOM PRED POŽAROM
odgovorni projektant:	MARJAN BERLIČ, univ.dipl.inž.arh.	št.projekta:	12/13
projektant:	UPRŠKA BERLIČ, univ.dipl.inž.arh.	datum:	MAJ 2014
št.projekta:	12/13	mera:	1 : 1000
		predlog:	PREDLOG
		list:	7



NAČRT PARCELACIJE

- LEGENDA:
- MEJA OPPN
 - PARCELNA MEJA
 - PARCELNA MEJA - novo



- PREDVIDENE PARCELE JAVNO DOBRO
- PREDVIDENE PARCELE ZA GRADNJO STAVB

Parcelne meje niso urejene! Pred parcelacijo je potrebno imeje urediti in novo parcelacijo smiselno prilagoditi urejenim mejam!

ORIENTACIJSKE VELIKOSTI PARCEL:

- 1: 545m²
- 2: 825m²
- 3: 480m²
- 4: 520m²
- 5: 1.110m²
- 6: 939m²
- 7: 1.069m²
- 8: 925m²
- 9: 914m²
- 10: 951m²

- JD1: 699m²
 JD2: 295m²
 JD3: 520m²



UMARH d.o.o.

investitor:	OBČINA MAKOLE Makole 42, 2321 MAKOLE	načrt:	OPPN ZA OBMOČJE EUP JEI - STRUJENO OBMOČJE NASELJA JELOVEC
vojda projekta:	MARJAN BERLIČ, univ.dipl.inž.arh.	rišba:	NAČRT PARCELACIJE
odgovorni projektant:	MARJAN BERLIČ, univ.dipl.inž.arh.	št. projekta:	12/13
projektant:	UPRŠKA BERLIČ, univ.dipl.inž.arh.	datum:	MAJ 2014
št. projekta:	12/13	fazaj:	PREDLOG
merilo:	1 : 1000	list:	8

