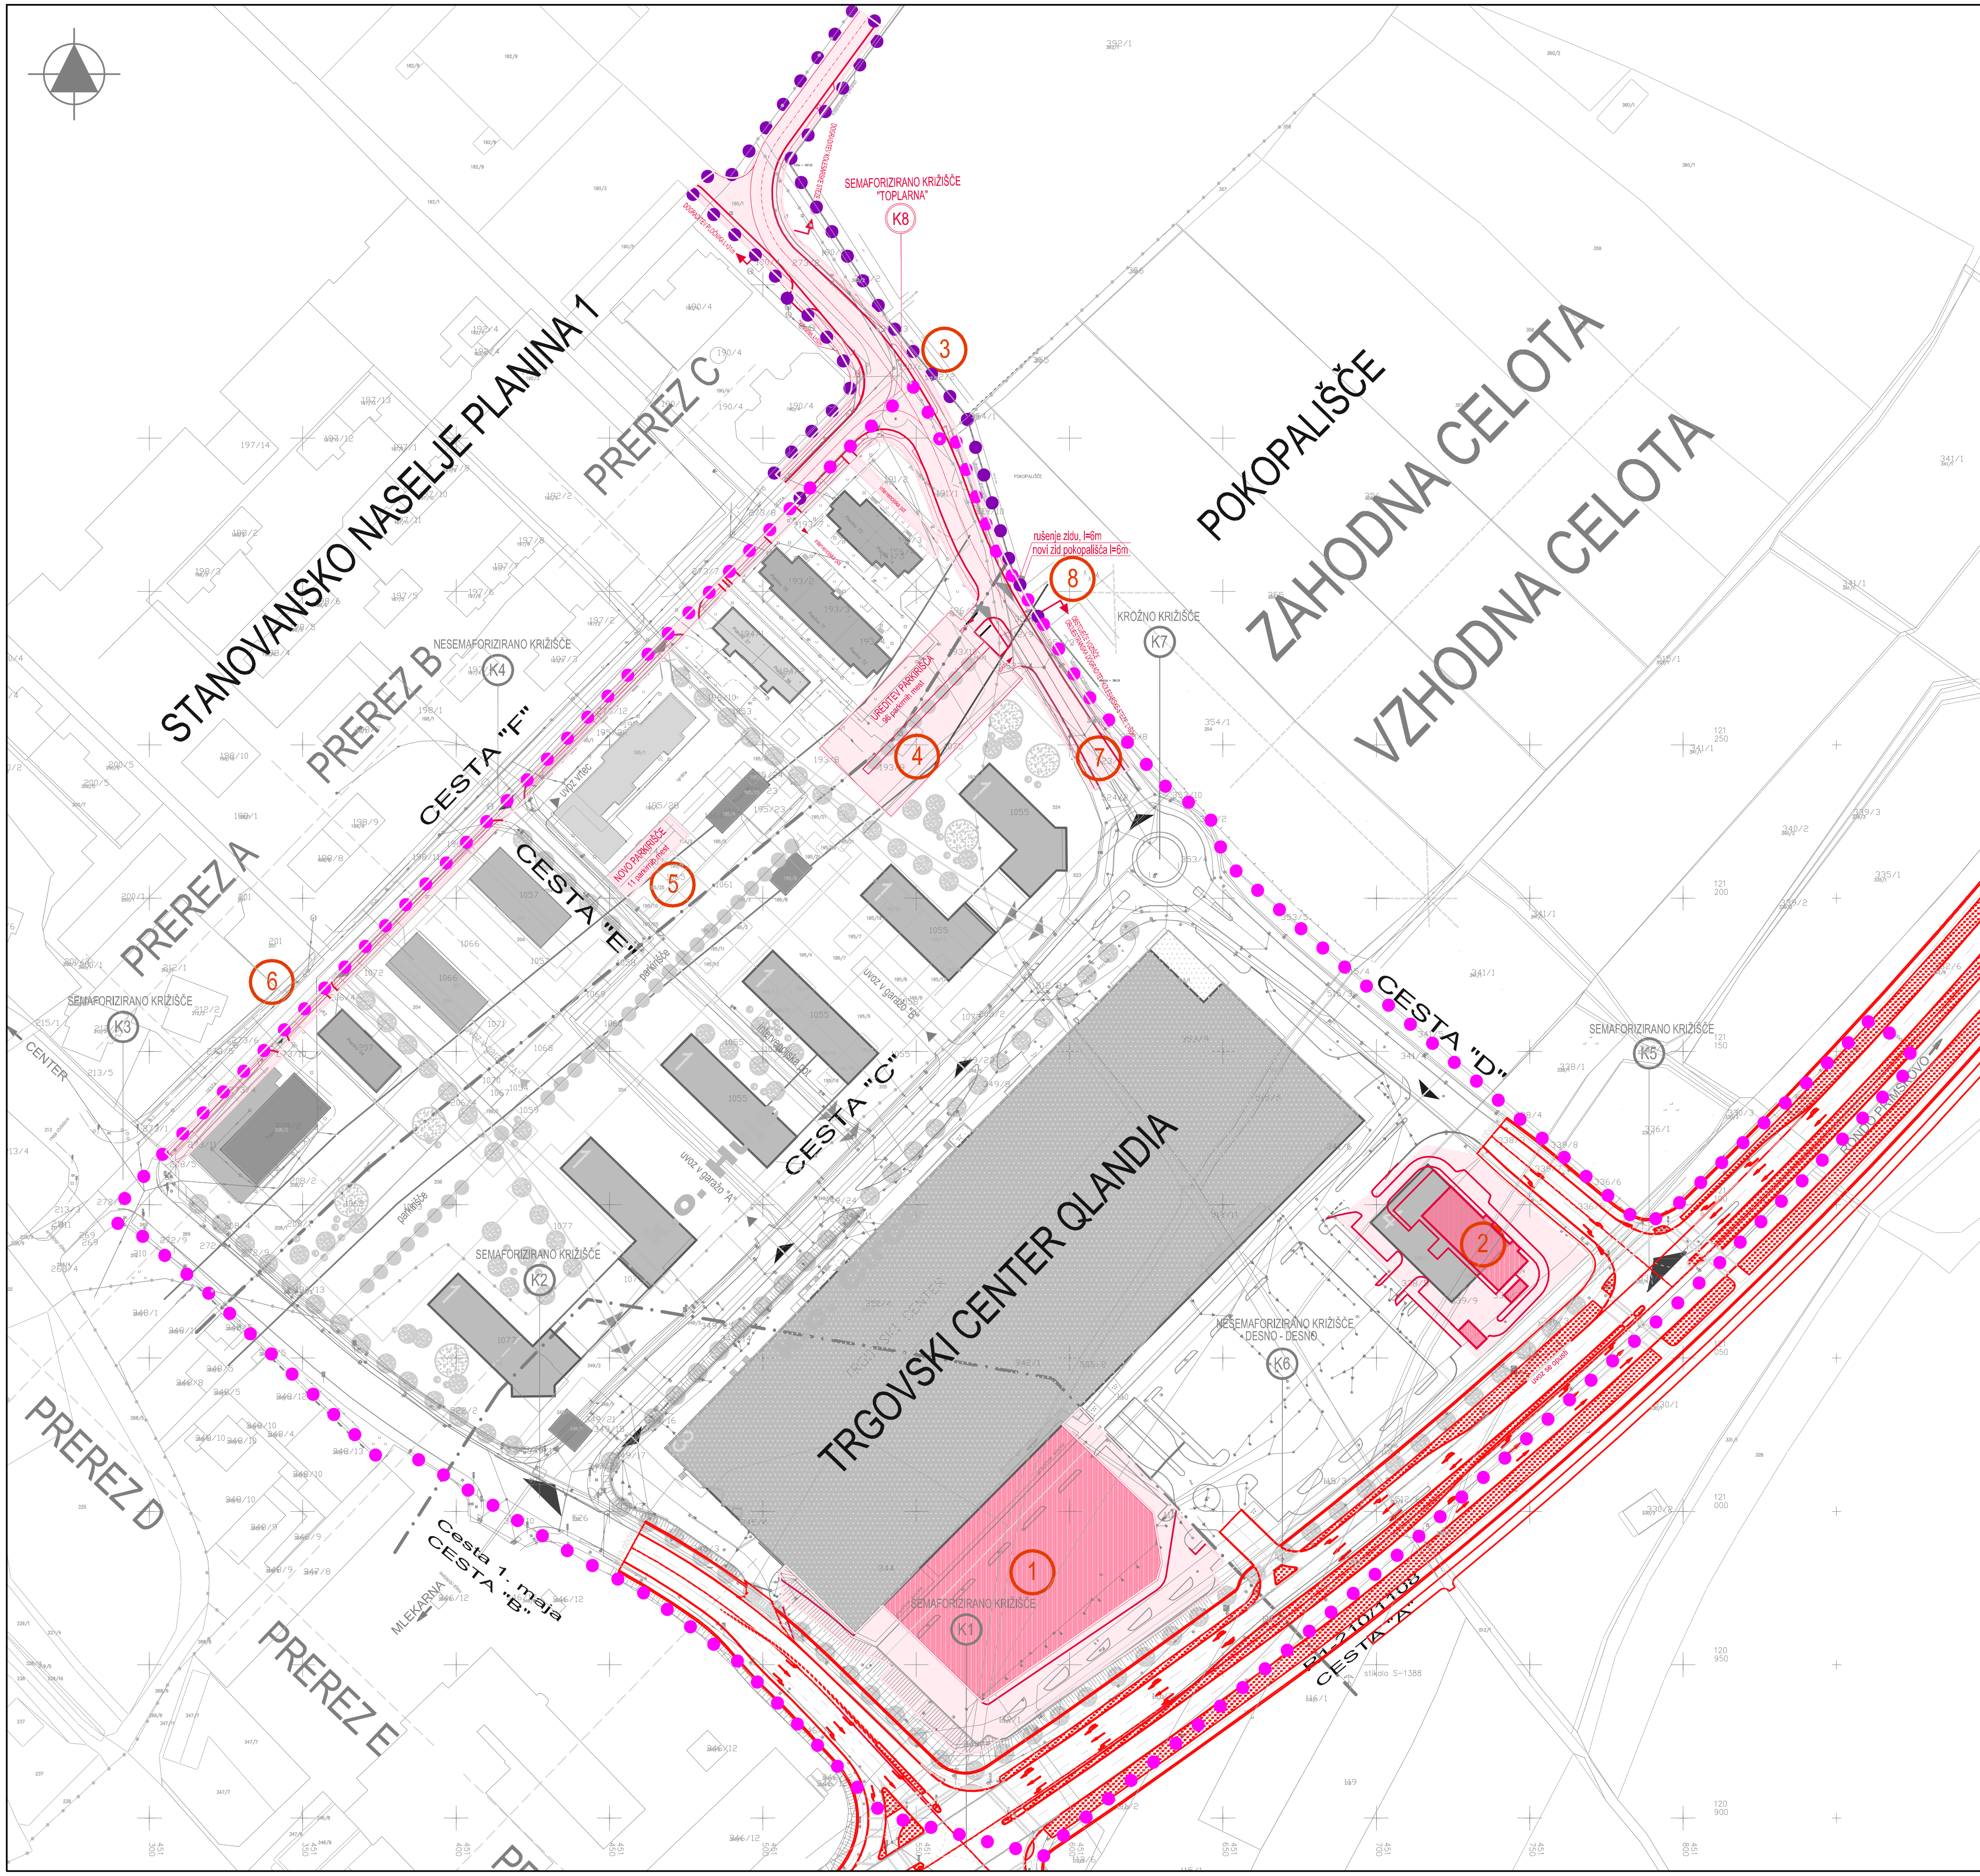

LEGENDA:

- obstoječi objekti
- odstranitev objektov
- predlagani objekti
- parkiranje - podzemno
- parkiranje - nadzemno
- meja območja lokacijskega načrta
- drevoredi
- dostopi, uvozi
- obstoječa parcelacija
- elektro daljnovod
- maximalna etažnost objekta

SPREMEMBE IN DOPOLNITVE:

- predlagani objekti
- prometne ureditve
- meja območja lokacijskega načrta

1. dograditev trgovskega centra
2. sprememba bencinskega servisa v trgovsko gostinski objekt
3. dograditev ceste "D" s prestavitvijo in krajinsko ureditvijo južnega roba pokopališča
4. prestavitev parkirišča za stanovanjska objekta Planina 70-74
5. ureditev parkirišča ob vrtcu
6. izvedba pločnika ob cesti "F"
7. prilagoditev infrastrukture
8. uskladitev meje območja

SPREMEMBE IN DOPOLNITVE OBČINSKEGA LOKACIJSKEGA NAČRTA PLANINA - JUG

ZAZIDALNA SITUACIJA

PRIPRAVLJAVEC: MESTNA OBČINA KRANJ
NAČRTOVALEC: DOMPLAN, d.d.
FAZA: DOPOLNJEN PREDLOG
DATUM: JUNIJ 2012