


LEGENDA:

MEJA OBMOČJA UREDITVE Z OPPN

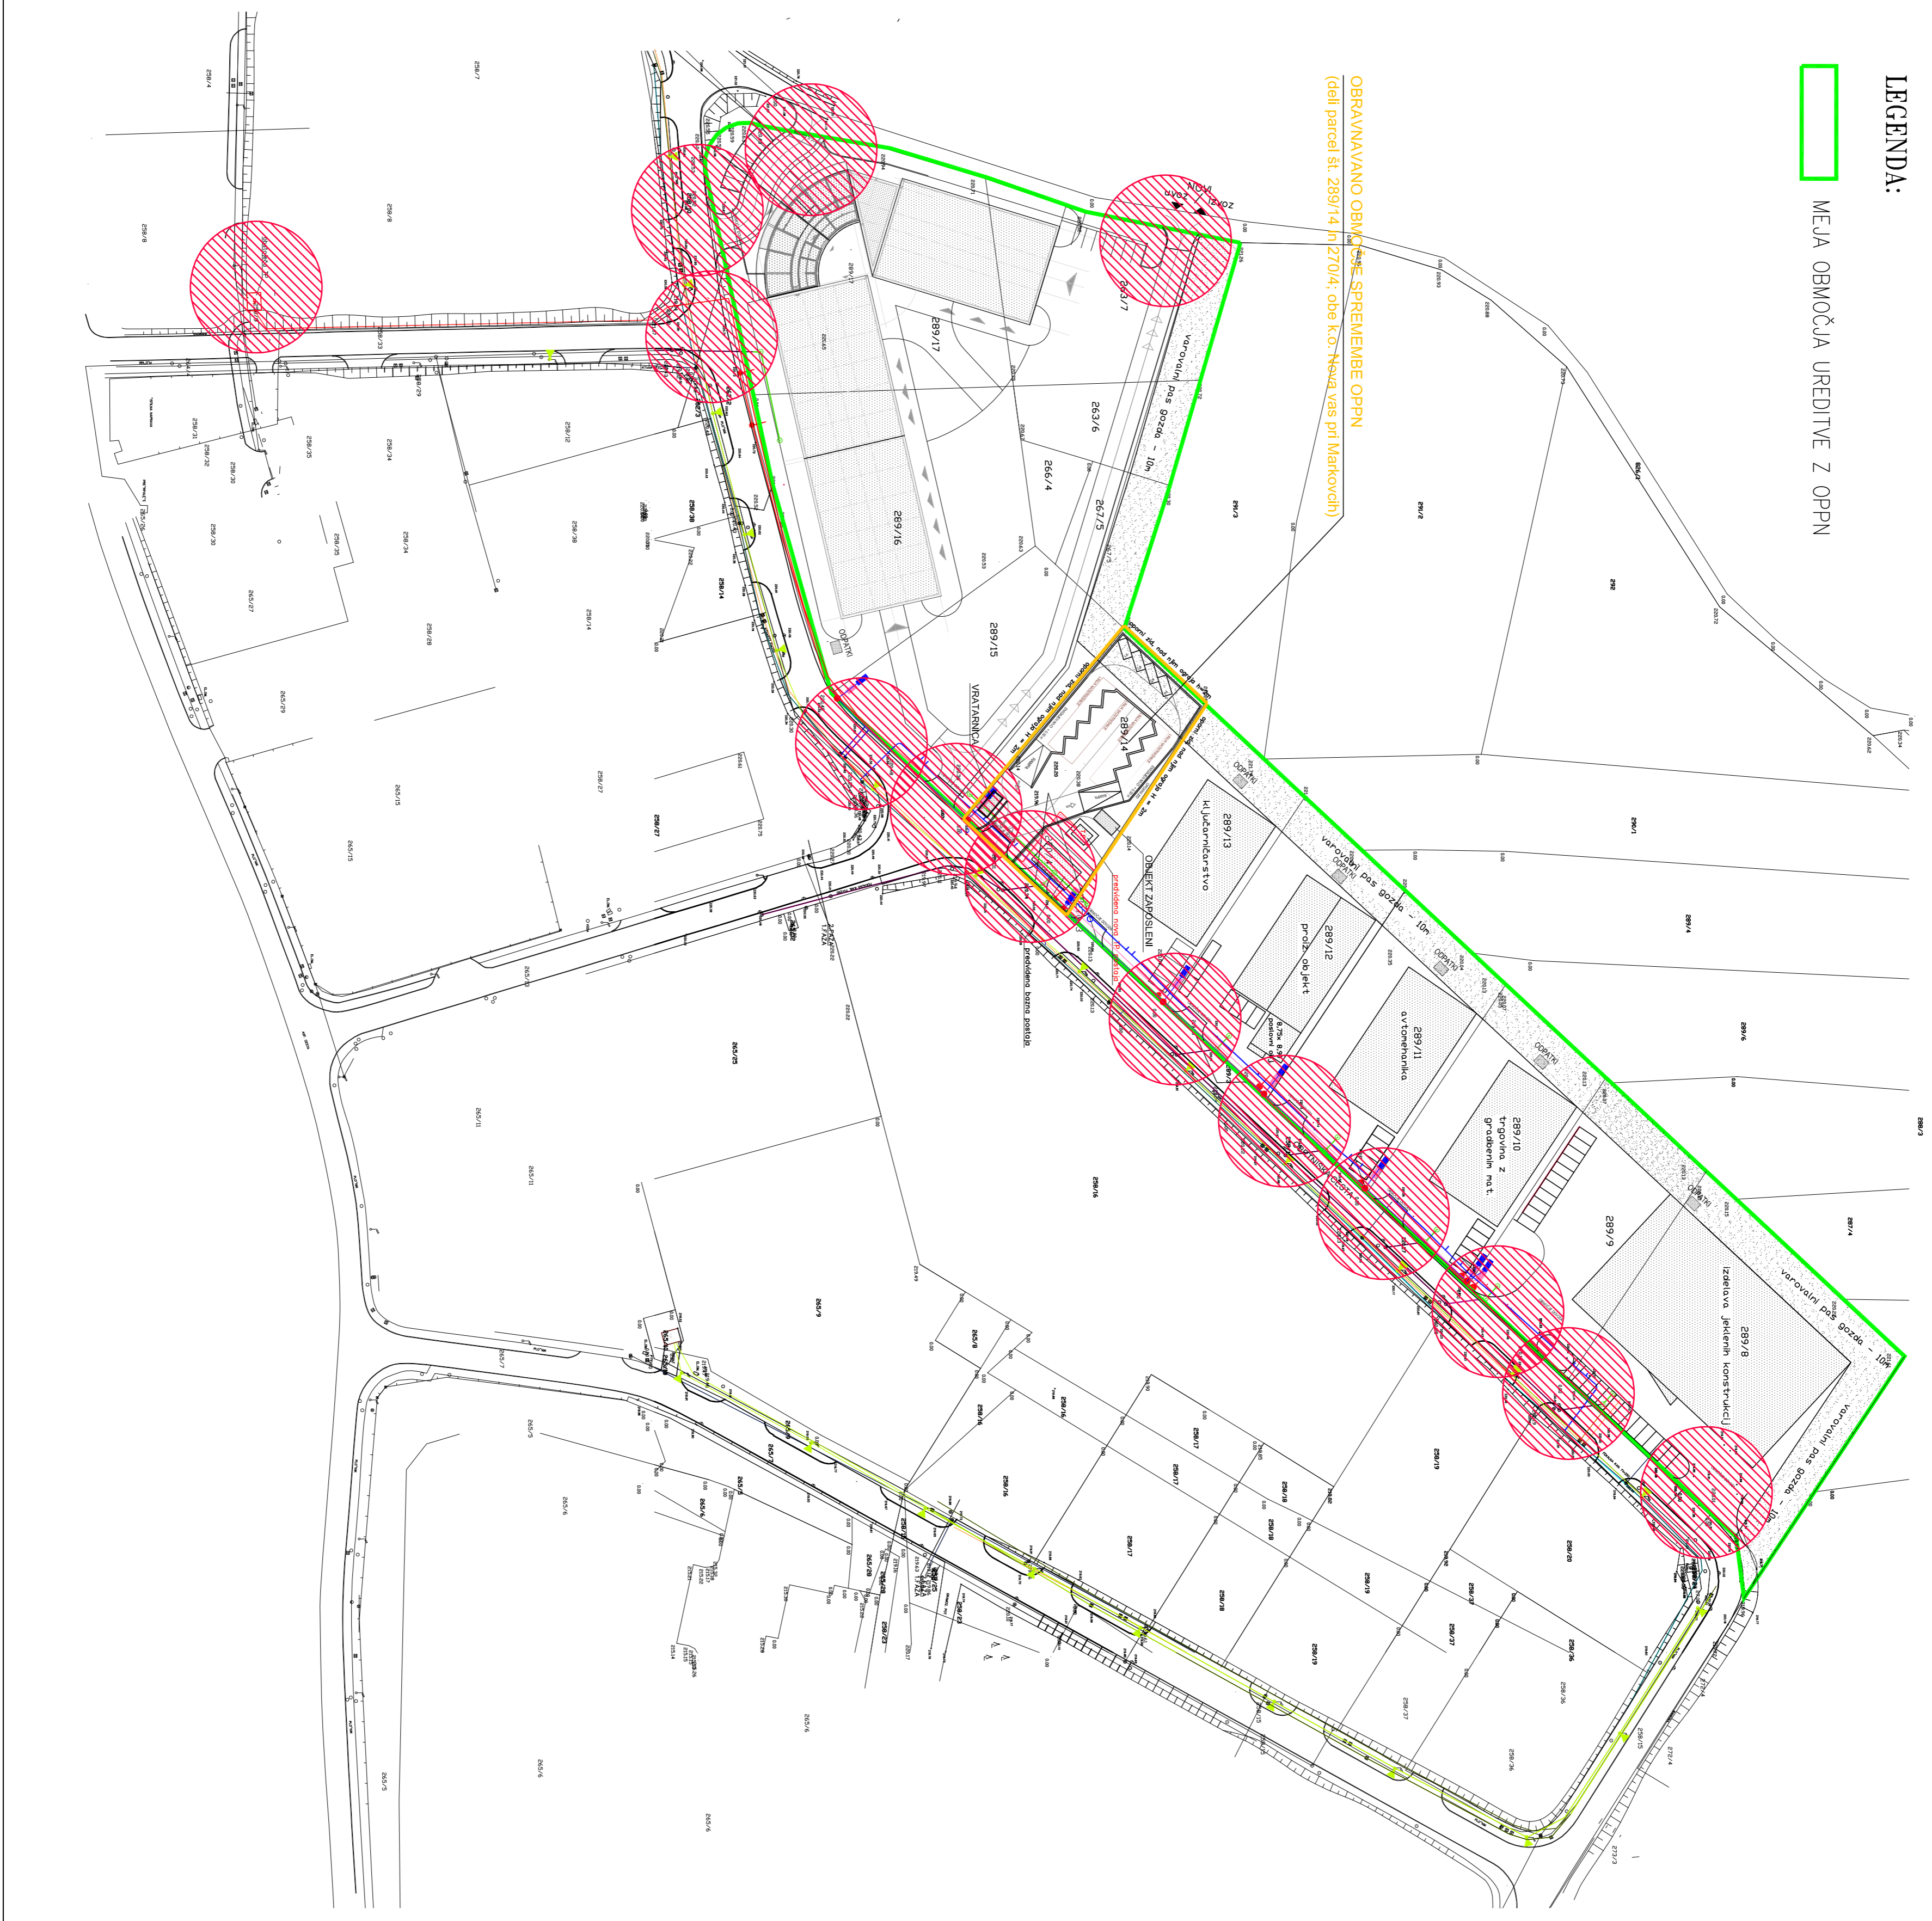

OBRAVNAVANO OBMOČJE SPREMEMBE OPPN
(deli parcel št. 289/14 in 270/4; obe k.o. Našga vas pri Markovcih)

**OPPN ZA ENOTO UREJANJA
PROSTORA P13-01/1 OBRATNA CONA
NOVI JORK (območje III) – SPREMEMBA I
PREDLOG**

**SITUACIJA;
VPLIVI NA POVEZAVE S
SOSEDNJIMI ENOTAMI**

M 1:1000

Sprememba št.:	Opis spremembe	Datum:	Podpis:

TMD INVEST d.o.o.
POSLUŽJE ZA INVESTICIJSKO DEJAVNOST
POSREDOVANJE IN STORITVE
Prešernova ul. 30, 2250 Ptuj
tel. 02/787-91-00

Naziv objekta: OBMOČJE P13-01/1 OBRATNA CONA NOVI JORK (območje III)	Odgovorni vodja projekta: Gregor KRAŠEVAČ, univ.dipl.inž.arn.	ZAPS A-0761
Ime odizoma naziv investitorja: OBČINA MARKOVCI Markovci 43, 2281 Markovci	Odgovorni projektant: Gregor KRAŠEVAČ, univ.dipl.inž.arn.	ZAPS A-0761
Vrsta projekta: OBČINSKI PODROBNI PROSTORSKI NAČRT – SPREMEMBA I	Sodelavec: Gregor KRAŠEVAČ, univ.dipl.inž.arn.	ZAPS A-0761
Vrsta načrta: SITUACIJA	Projektant: TMD Invest d.o.o. Ptuj, Prešernova ulica 30	Merilo: 1 : 1000
Vsebinski risar: VPLUVI NA POVEZAVANJE S SOSEDNJIMI ENOTAMI UREJANJA PROSTORA	Številka načrta: 19066-12-OPPV/3K-1	Datum: januar 2014
Številka projekta: 19066-12-OPPV/3K	Številka risarja: 02	