


- LEGENDA:**
- MEJA OBMOČJA UREDITVE Z OPPN
  - PARCELACIJA

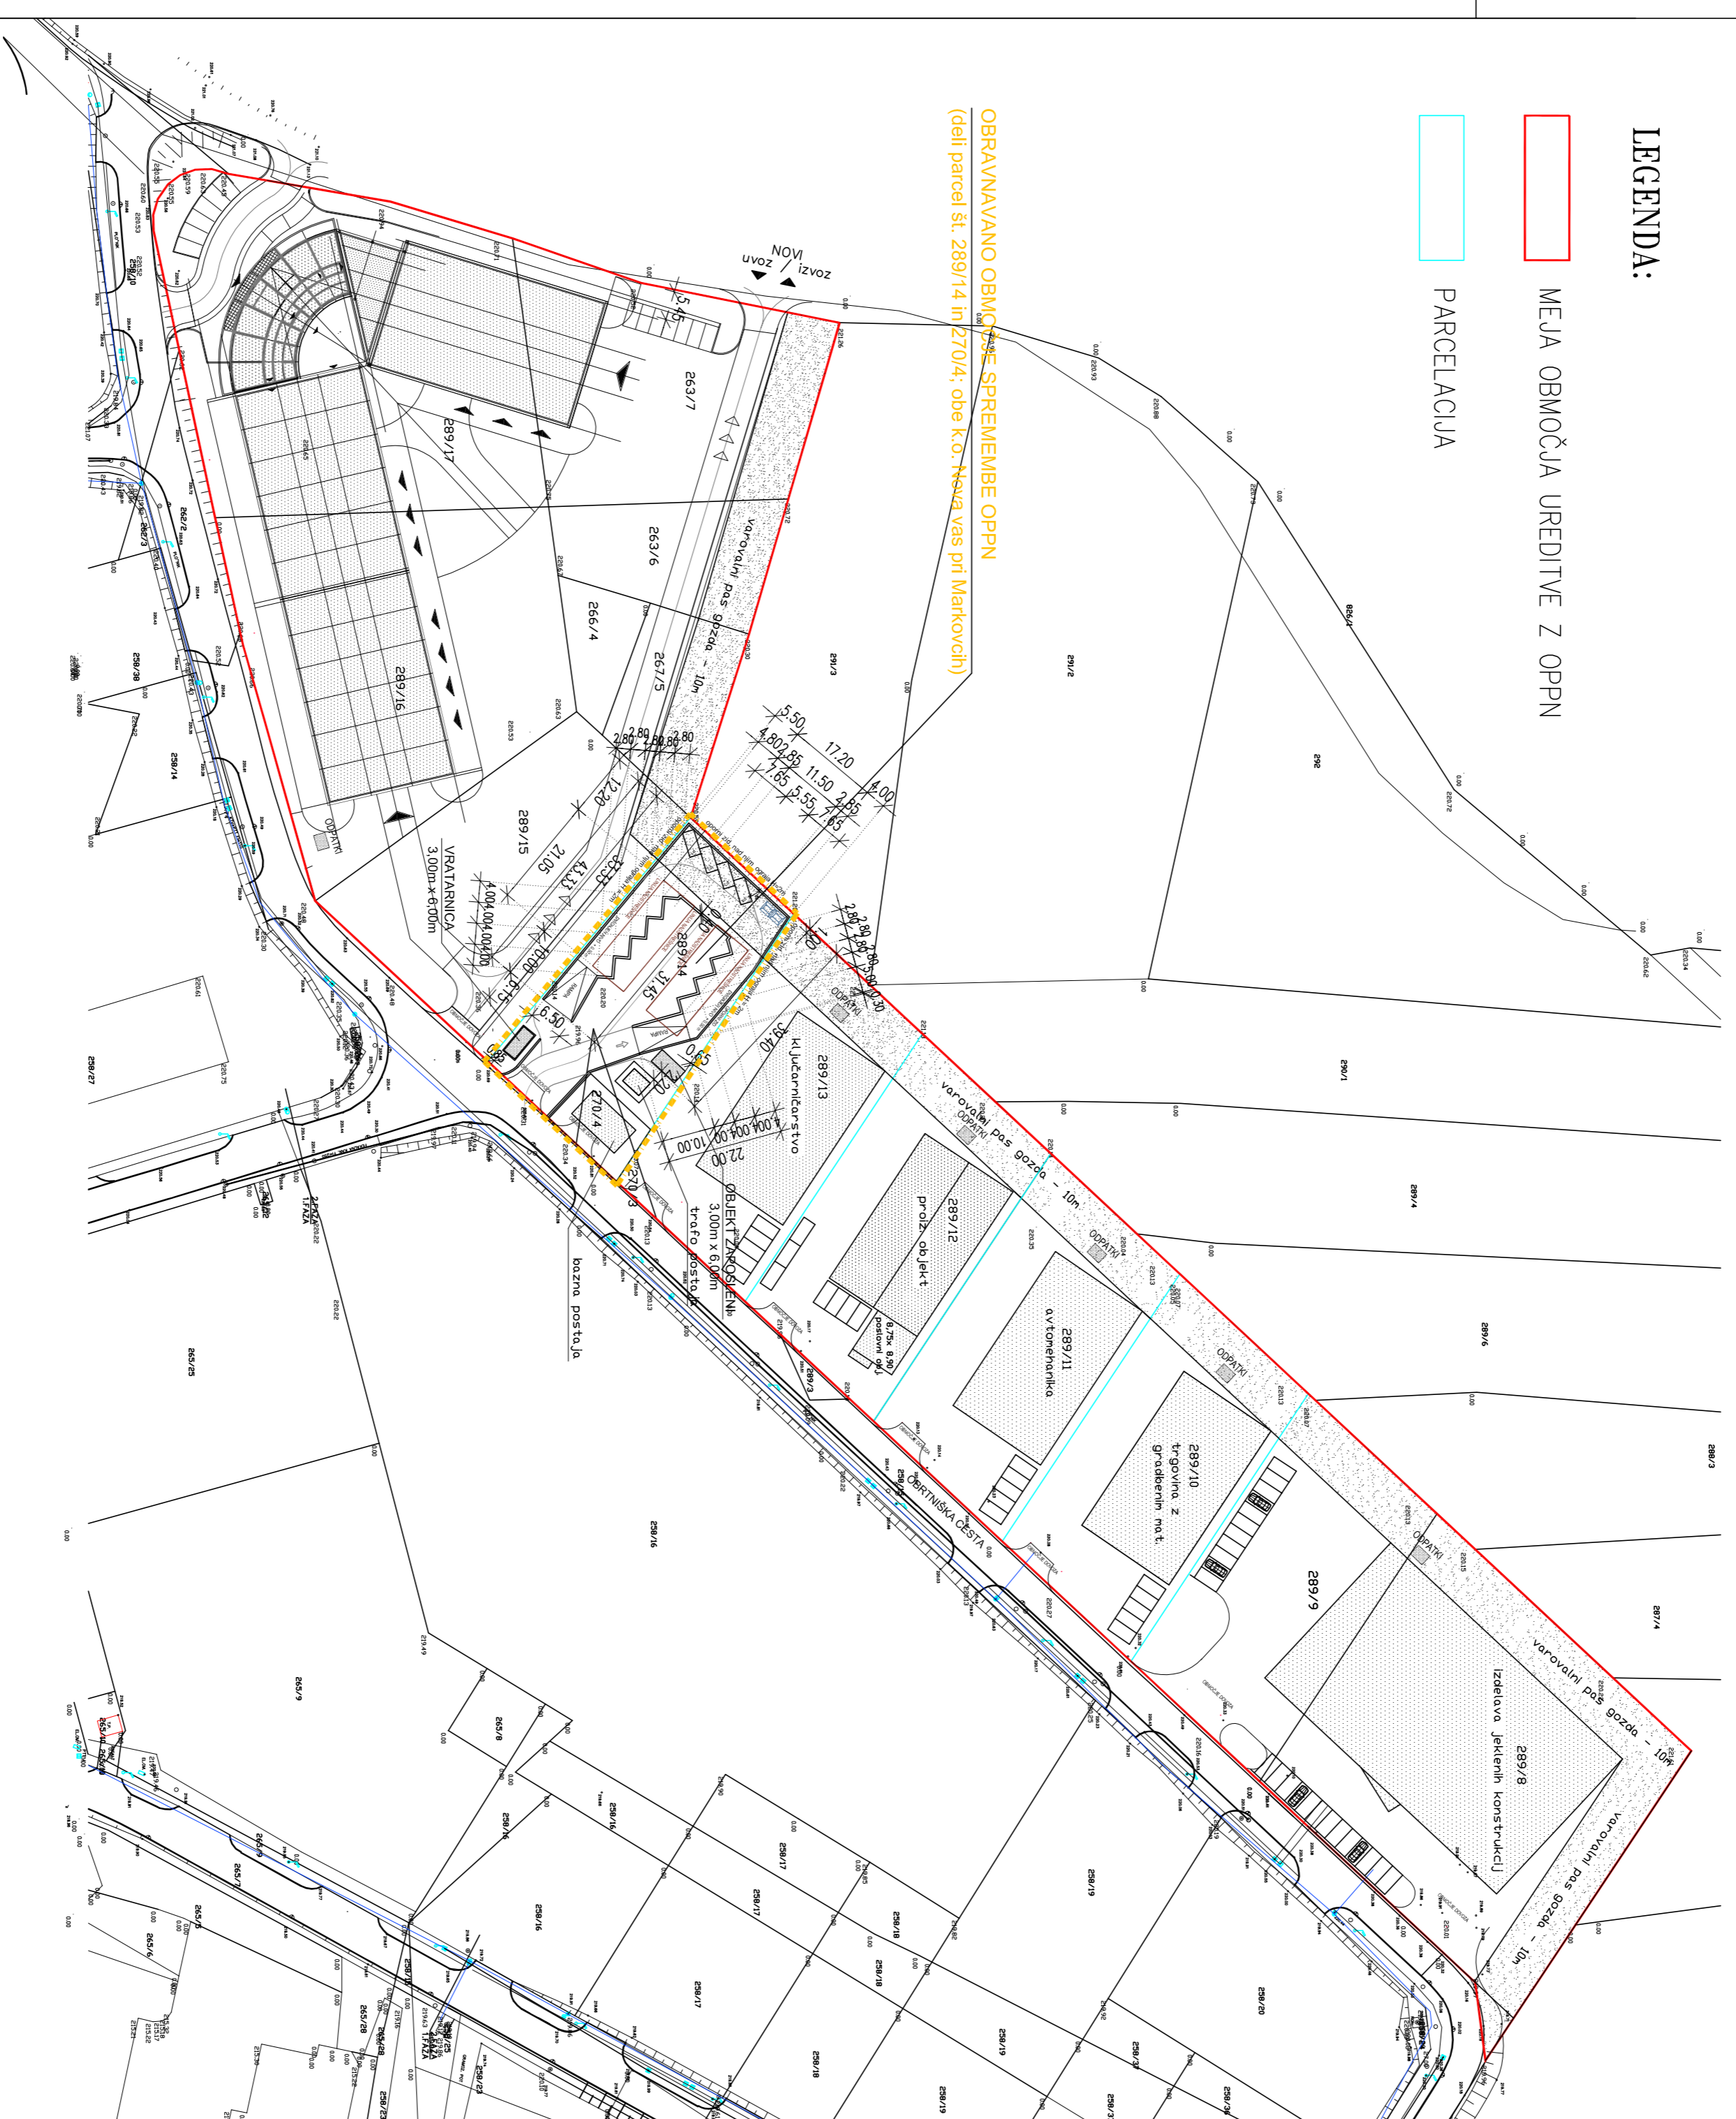

OBRAVNAVANO OBMOČJE SPREMEMBE OPPN  
(deli parcel št. 289/14 in 270/4, obe k.o. Nava uss pri Markovcih)

**OPPN ZA ENOTO UREJANJA  
PROSTORA P13-01/1 OBRITNA CENA  
NOVI JORK (območje III)-SPREMEMBA I  
PREDLOG**

**SITUACIJA;  
UREDITVENA SITUACIJA  
M 1:1000**

Sprememba št.:	Opis spremembe:	Datum:	Podpis:

**TMD INVEST d.o.o.**

PODJETJE ZA INVESTICIJSKO DEJAVNOST  
TRGOVINO IN STORITVE  
Prešernova ul. 30, 2250 Ptuj  
Tel. 02/781-91-00

Naziv objekta:	OBMOČJE P13-01/1, OBRITNA CENA NOVI JORK (območje III)	Odgovorni vodja projekta:	Gregor KRASEVAC, univ.dipl.inž.arh. ZAPS A-0761
Ime oziroma naziv investitorja:	OBČINA MARKOVCI Markovci 43, 2281 Markovci	Odgovorni projektant:	Gregor KRASEVAC, univ.dipl.inž.arh. ZAPS A-0761
Vrsta projekta:	OBČINSKI POBROBNI PROSTORSKI NAČRT – SPREMEMBA I	Sodolavec:	Gregor KRASEVAC, univ.dipl.inž.arh. ZAPS A-0761
Vrsta načrta:	SITUACIJA	Projektant:	TMD Invest d.o.o. Pučj, Prešernova ulica 30
Vsebina risbe:	UREDITVENA SITUACIJA	Merilo:	1 : 1000
Številka projekta:	19066-12-0PPV/CK	Številka načrta:	19066-12-0PPV/CK-3
Datum:	Januar 2014	Številka risbe:	<b>08</b>