

LEGENDA:


MEJA OBMOČJA UREDITVE Z OPPN

ELEMENTI ZAKOLICBE:

Številka	X	Y


OBRAVNAVANO OBMOČJE SPREMEMBE OPPN
(deli parcel št. 289/14 in 270/4; obe ko. št. na vsi pri Markovcih)

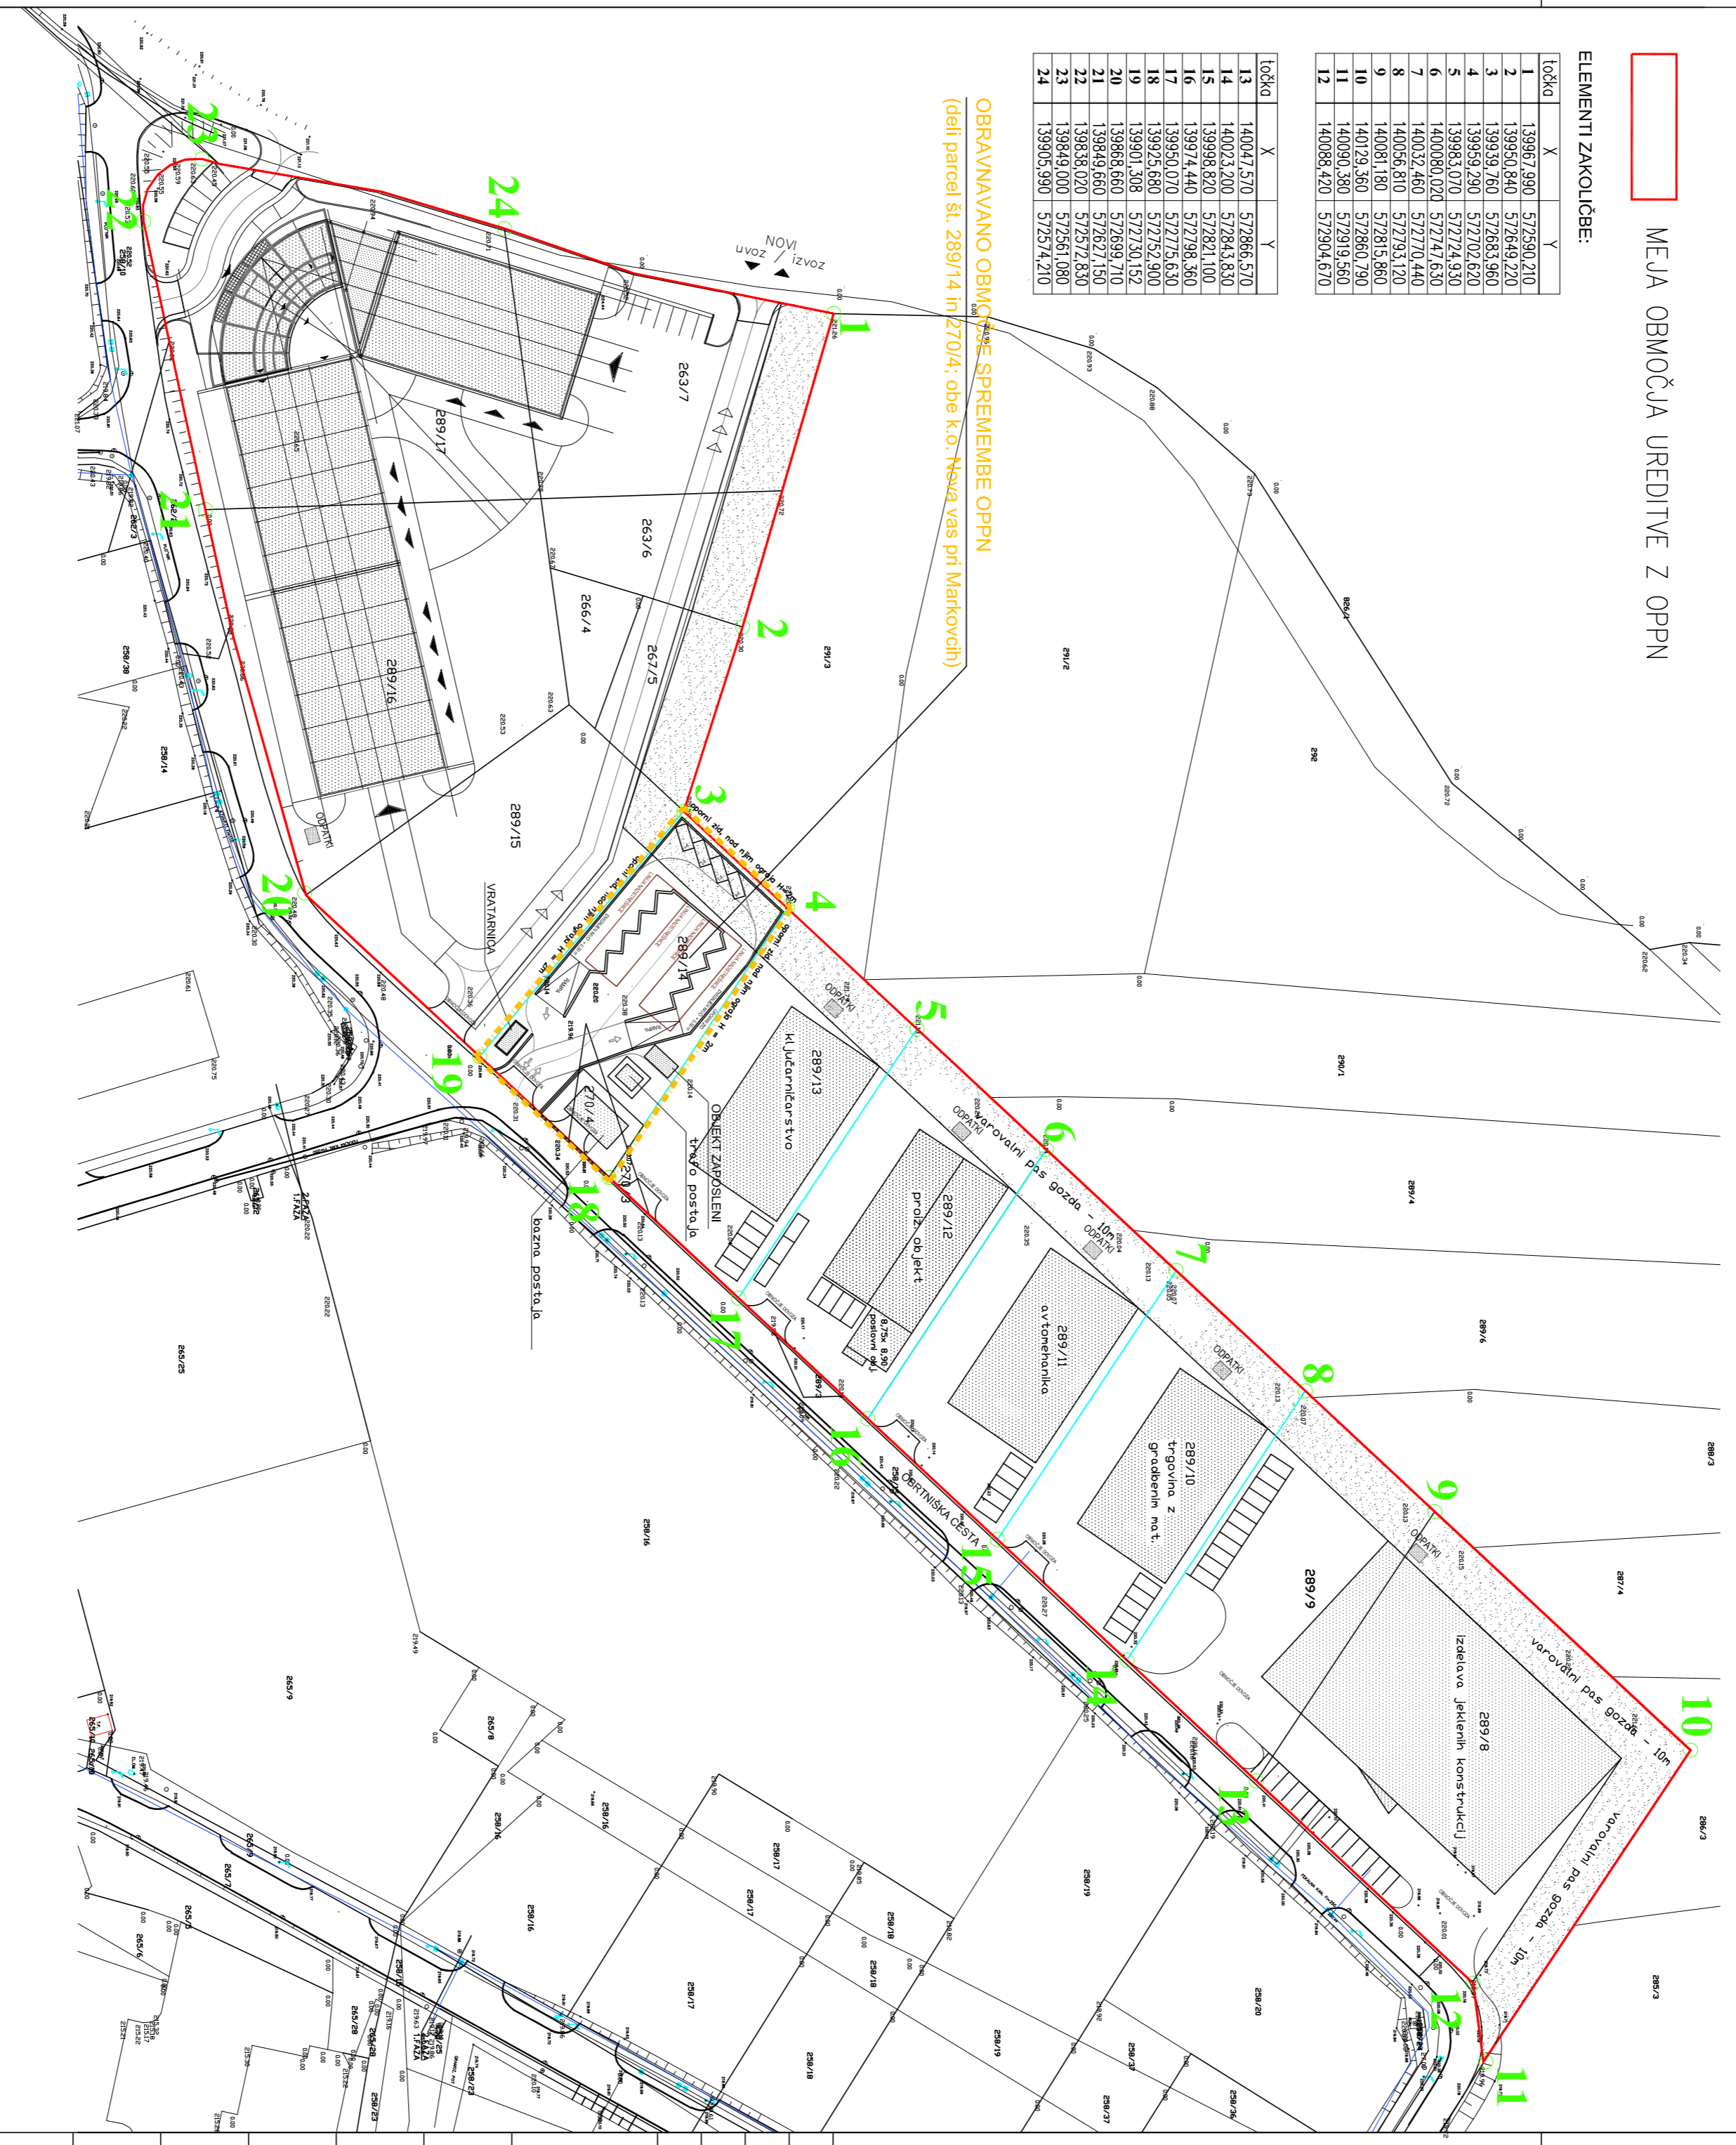

**OPPNA ZA ENOTO UREJANJA
PROSTORA P13-01/1 OBRATNA CONA
NOVI JORK (območje III) – SPREMEMBA I
PREDLOG**

**SITUACIJA;
KOLIČBENA SITUACIJA
M 1:1000**

Sprememba št.:	Opis spremembe:	Datum:	Podpis:



POLEJE ZA INVESTIJSKO DEJAVNOST
TRGOVINO IN STORITVE
Prešernova ul. 30, 2250 PTUJ
tel. 02/787-91-00

Naziv objekta: OBMOČJE P13-01/1, OBRATNA CONA NOVI JORK (območje III)	Odgovorni vodja projekta: Gregor KRAŠEVAČ, univ.dipl.inž.arn. ZAPS A-0761
Ime oziroma naziv investitorja: OBČINA MARKOVCI	Odgovorni projektant: Gregor KRAŠEVAČ, univ.dipl.inž.arn. ZAPS A-0761
Markovci 43, 2281 Markovci	Sodolavec:
Vzisto projekt: OBČINSKI PODROBNI PROSTORSKI NAČRT – SPREMEMBA I	Gregor KRAŠEVAČ, univ.dipl.inž.arn. ZAPS A-0761
Vzista notčita:	Projektant: TMD Invest d.o.o. Ptuj, Prešernova ulica 30
SITUACIJA	Merilo: 1 : 1000
Vesilna risba: KOLIČBENA SITUACIJA	Številka risbe: 12
Številka projekta: 19056-12-OPPNU/6K	Številka notčita: 19056-12-OPPNU/6K-3
Datum: januar 2014	Številka risbe: 12