
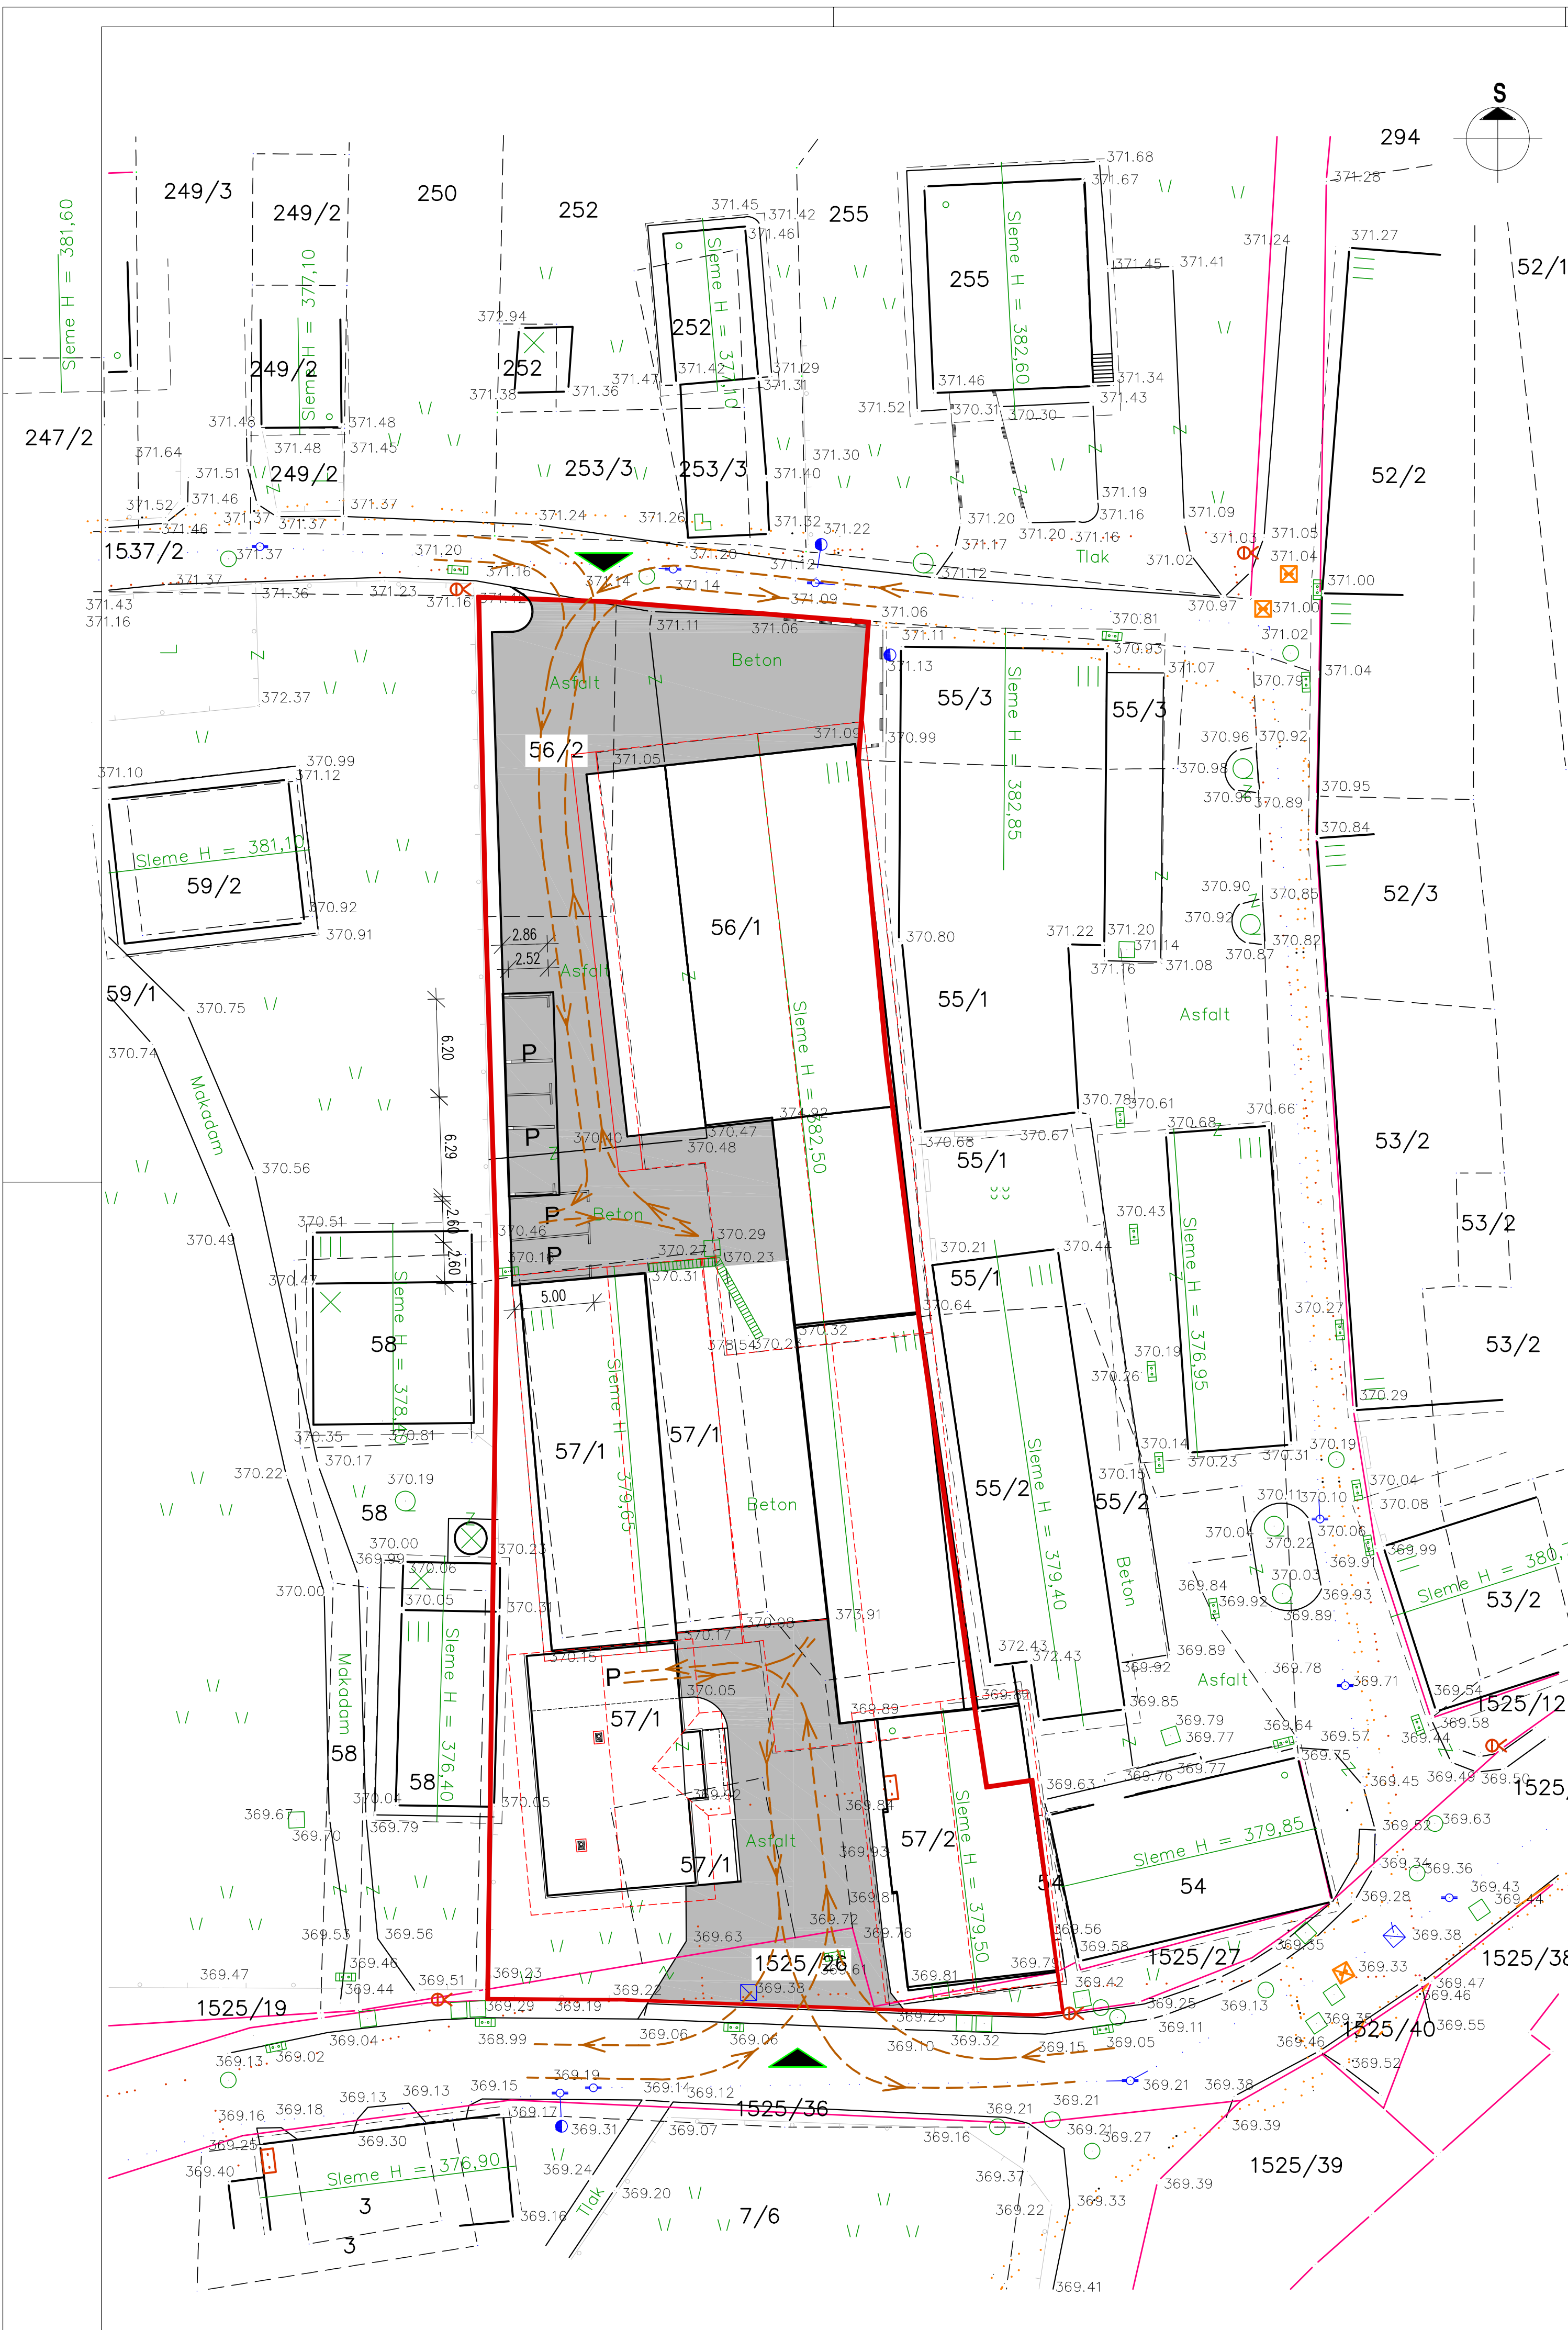


grafična podloga

Geodetski načrt: MINAG, geodetske storitve d.o.o.; 2125/011-16
datum izdelave: 01.02.2016

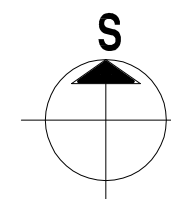

PRIKAZ VOZNIH IN PARKIRNIH POVRŠIN

	POVOZNE POVRŠINE
--	------------------

naročnik: BOBNAR Joža
Na Vasji 4
4208 Senčur

načrtovalec: ALFA ARS d.o.o.
številka projekta: U-1121/16
merilo: 1 : 250
datum: maj 2016

**OBČINSKI PODROBNI PROSTORSKI NAČRT
ZA OBMOČJE UREJANJA KMETIJSKEGA
GOSPODARSTVA BOBNAR**

**UREDITVENA SITUACIJA -
PROMETNA INFRASTRUKTURA**

ALFA ARS d.o.o. Stritarjeva 8, 4000 Kranj

