


ZAZIDALNA (UREDITVENA) SITUACIJA - FAZA 2
M 1:500

- LEGENDA:**
- MEJA OBMOČJA
 - GEODETSKI NAČRT
 - TOPOGRAFSKA VSEBINA: ± 7 cm
 - KATASTRSKA VSEBINA - urejene meje: ± 4 cm
 - KATASTRSKA VSEBINA - neurejene meje: ± 50 cm
 - UREJENE PARCELNE MEJE
 - NEUREJENE PARCELNE MEJE - informativne
 - MEJA UREDITVENE ENOTE
 - GRADBENA MEJA
 - GRADBENA MEJA OBJEKTA I
 - POVRŠINA ZA RAZVOJ OBJEKTOV
 - VSTOPNO OBMOČJE
 - NOTRANJE OBMOČJE
 - ŽELEZNIŠKA PROGA - TIR - obstoječi
 - ŽELEZNIŠKA PROGA - TIR - se odstrani
 - PROBOJNI PAS VODOTOKA (15m)
 - VAROVALNI PAS DRŽAVNE REGIONALNE CESTE (15m)
 - VAROVALNI PAS LOKALNE CESTE (8m) IN JAVNE POTI (6m)
 - VAROVALNI PAS ZELENICE (100m)
 - VARSTVENI PAS PLINOVODA (65m)
 - DOSTOP DO OBMOČJA OPPN
 - VHOD
 - OBSTOJEČA STAVBA
 - OBSTOJEČ NAPIŠUČ NADSTRESEK
 - STAVBA - RUŠITEV
 - ZELENICA
 - DREVO
 - PROMETNE IN PARKIRNE POVRŠINE

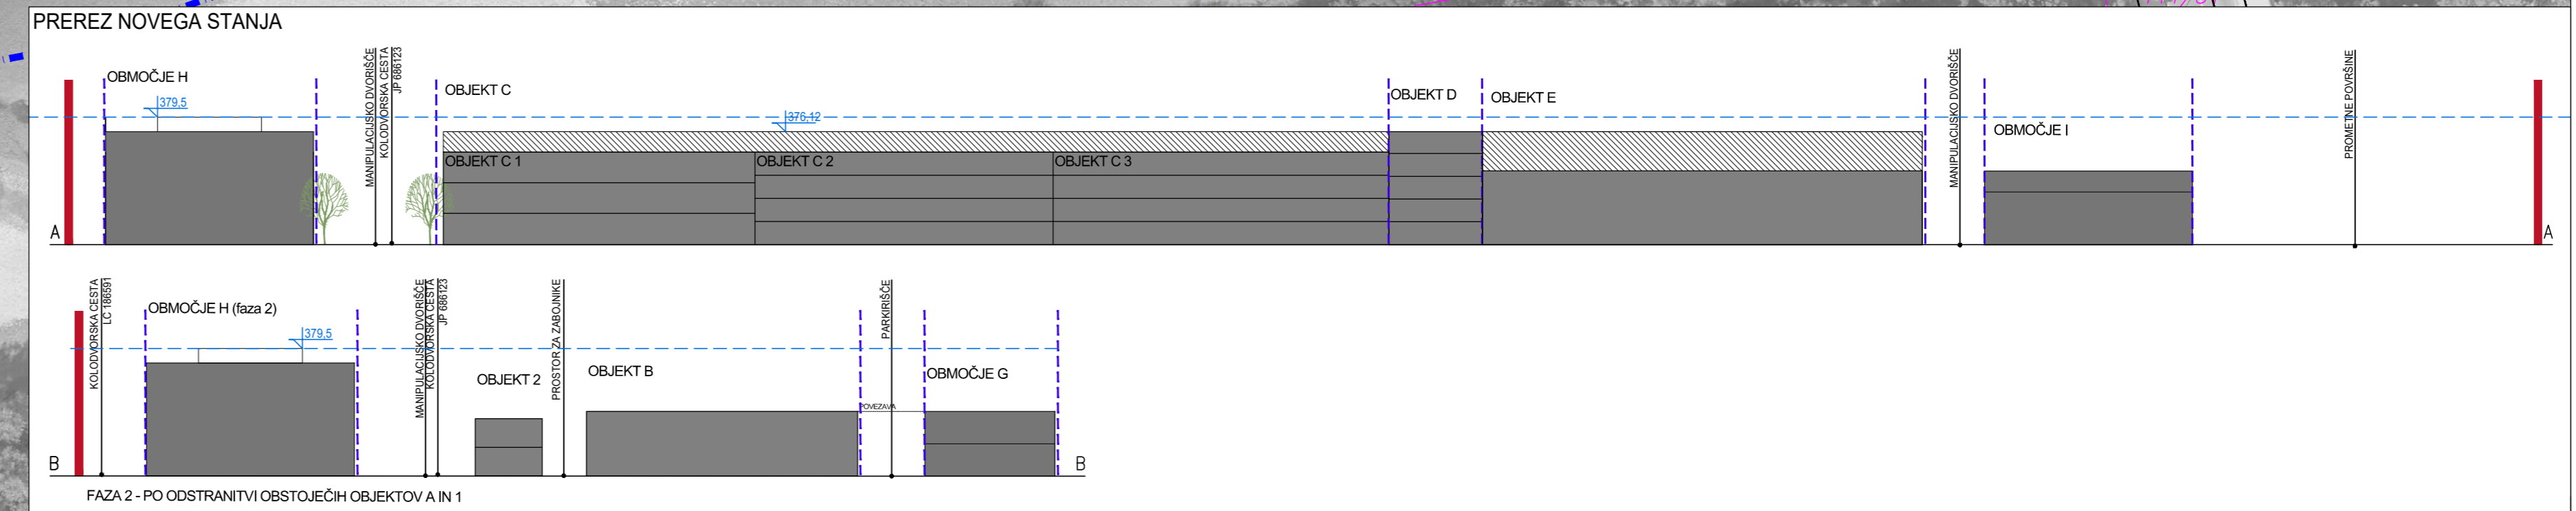

OBČINSKI PODROBNI PROSTORSKI NAČRT ZA DEL OBMOČJA UREJANJA KR SA 4 (Kolodvor)

prilagodil: MESTNA OBČINA KRANJ
 Sivoverski trg 1, 4000 Kranj

investitor: KOLODVOR d.o.o.
 Kolodvorska cesta 4, 4000 Kranj

avtor: Protim Ržišnik Perc d.o.o.
 Sivoverski trg 1, 4000 Kranj

naslov risbe: ZAZIDALNA (UREDITVENA) SITUACIJA - FAZA 2

odgovorna izdajateljica OPPN: Evgenija PETAK, univ. dipl. inž. arh.

senior spatial planner: Špela KRAGELJ BRAČKO, univ. dipl. inž. kraj. arh.

prostorski načrtovalci: Tjaša KIMOVEC, mag. inž. kraj. arh.

izdajatelj: Protim Ržišnik Perc d.o.o.

skupni vodja: Protim Ržišnik Perc d.o.o.

datum: 08/2021

id. št.: A-1111

id. št.: KA-1585

datoteka: P150720 OPPN.dwg









št. risbe: P 150720

drawing no.: 4.2