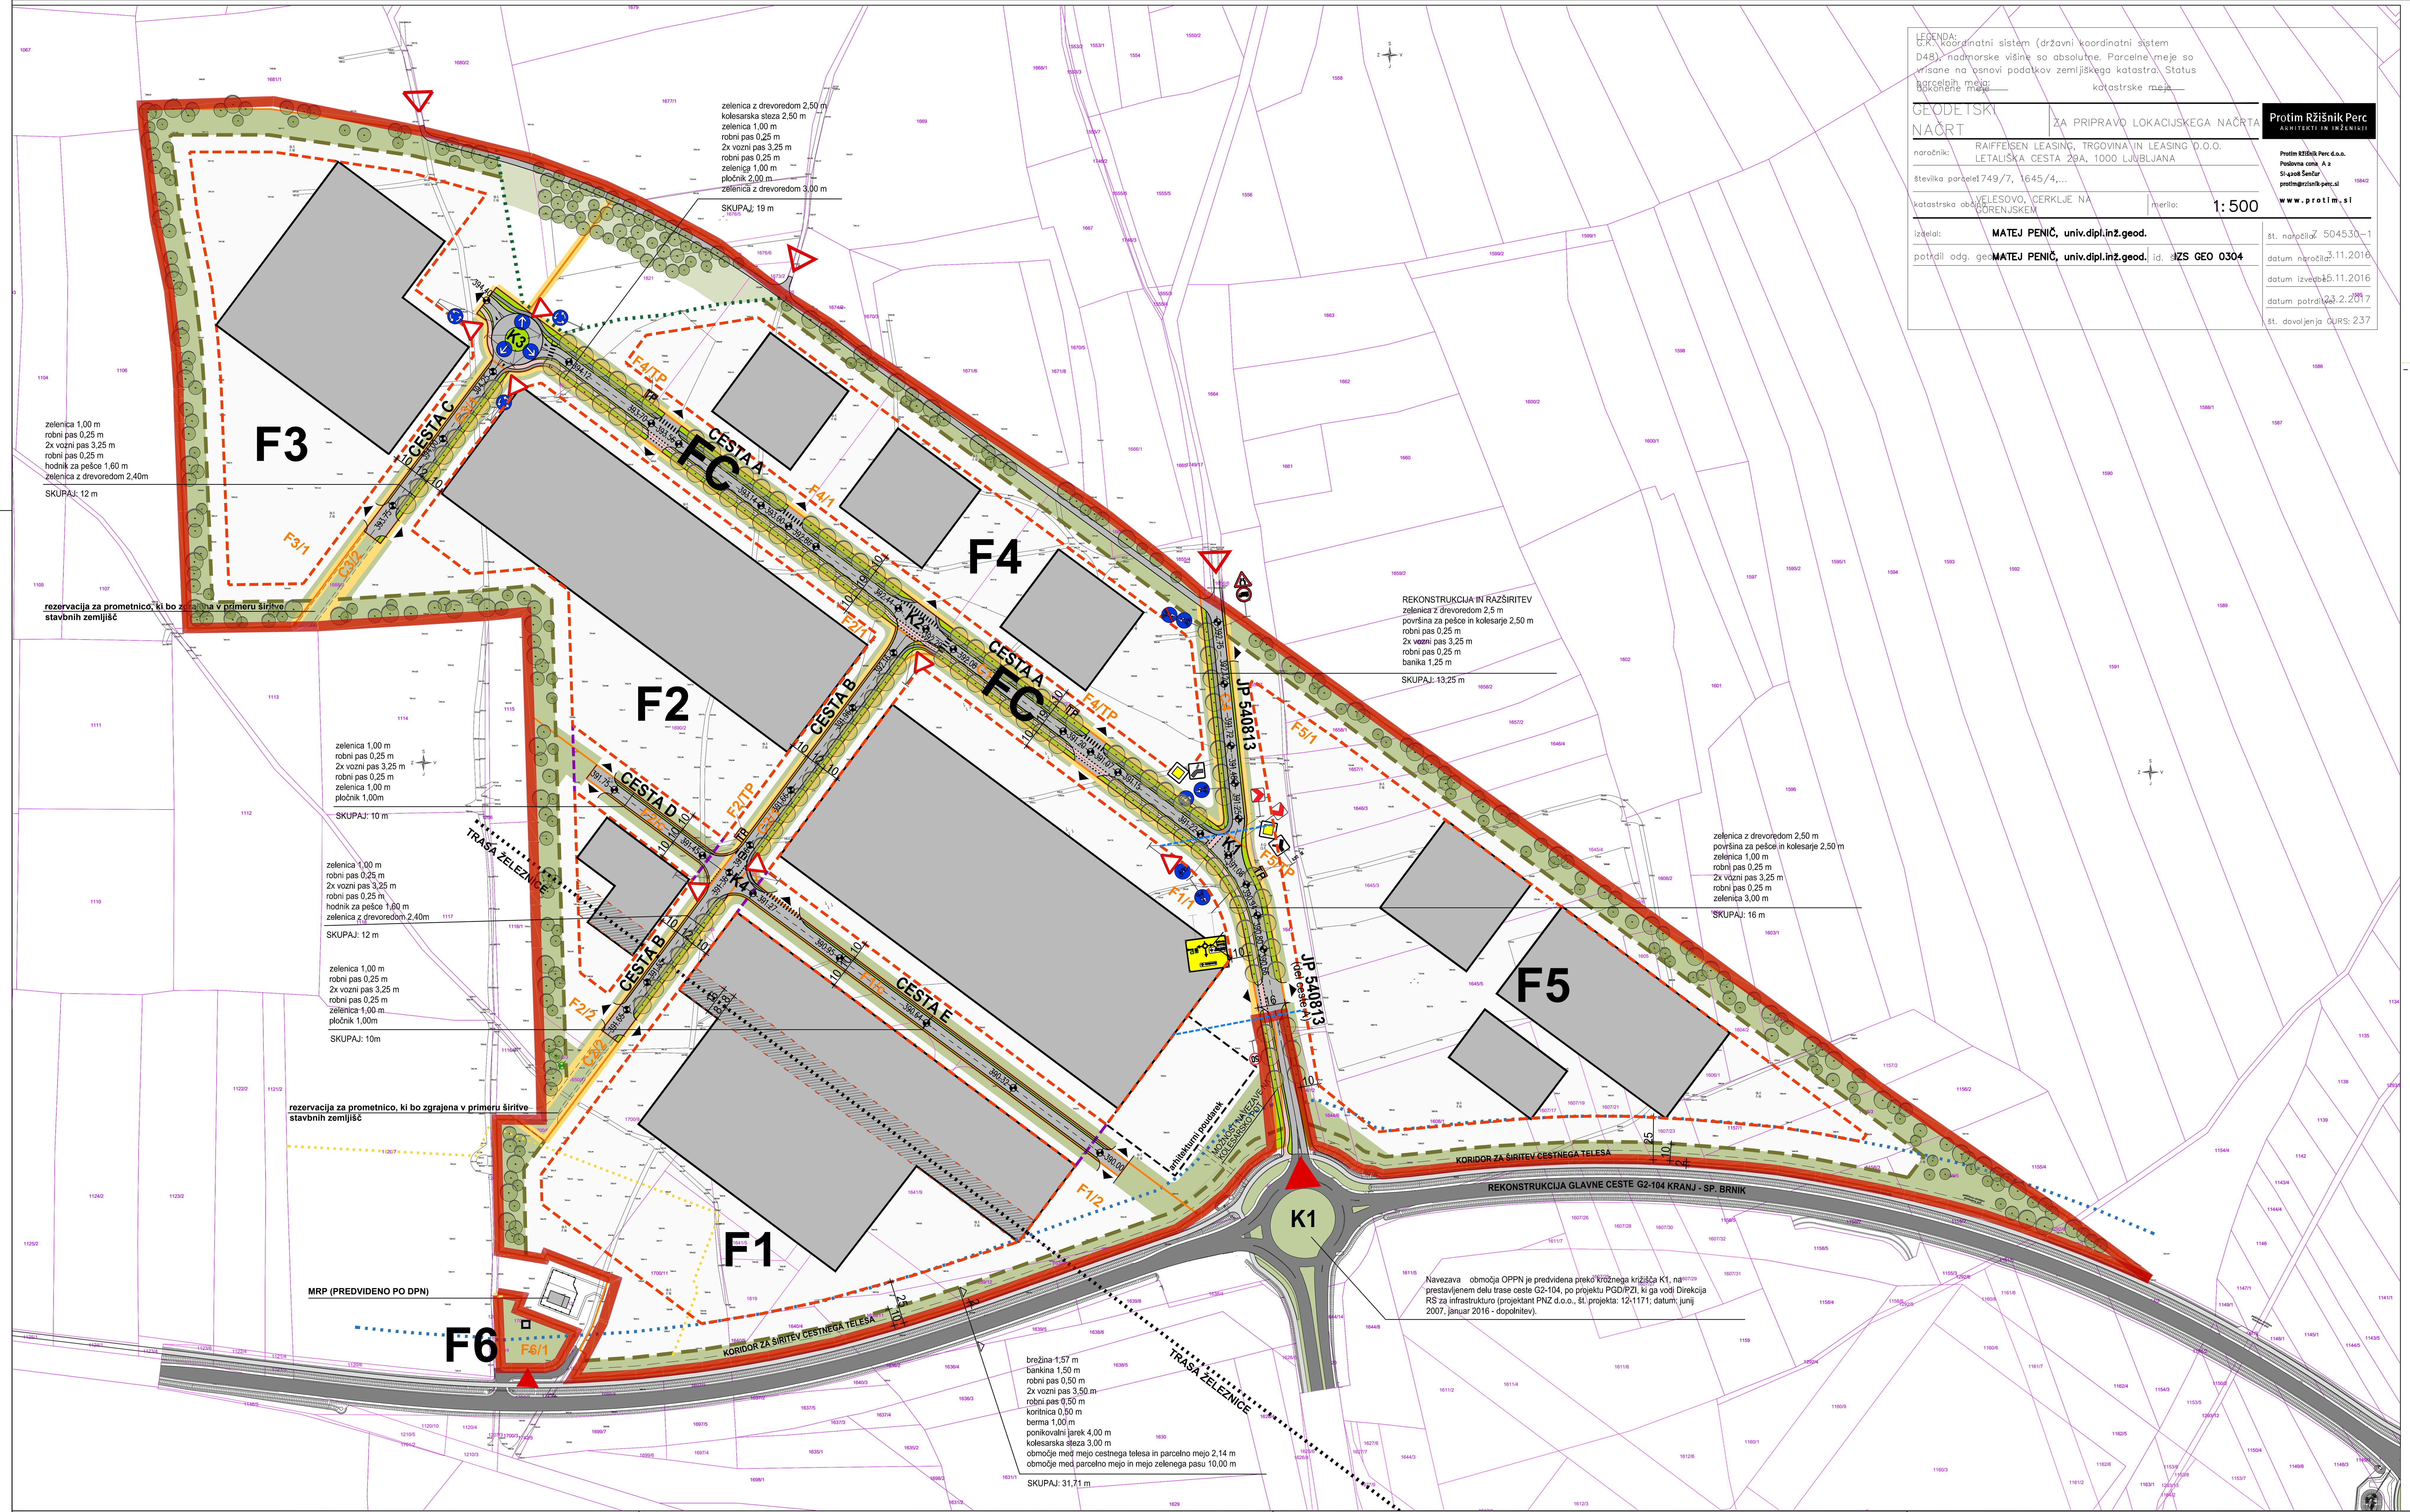

KARAKTERISTIČNI PREČNI PREREZI CEST M 1:100

KARAKTERISTIČNI PREČNI PREREZ GLAVNE CESTE GII-104/1136

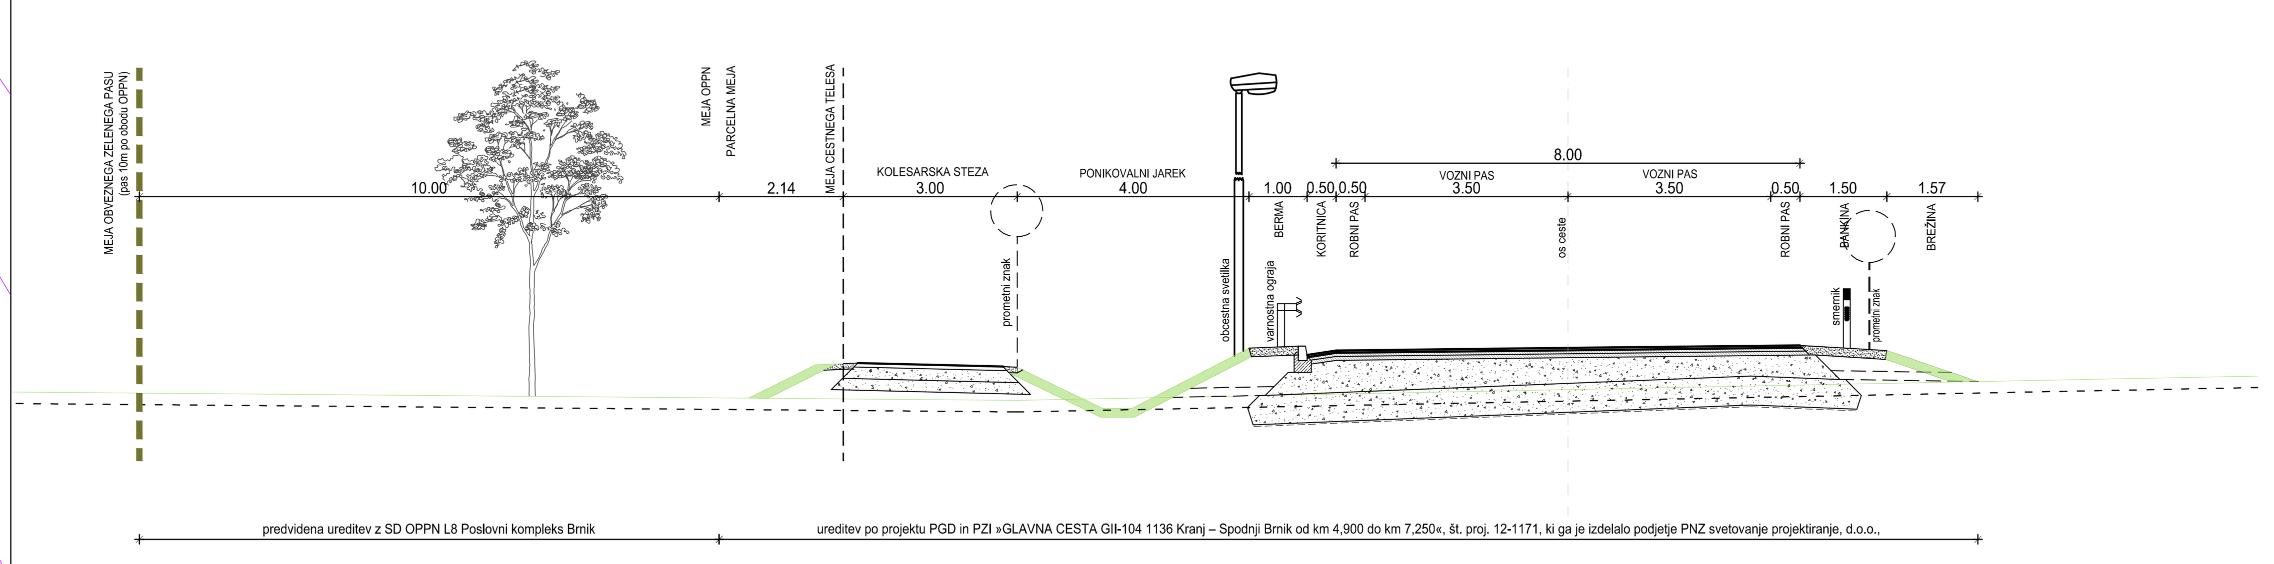

KARAKTERISTIČNI PREČNI PREREZ CESTE A
južni del - od krožišča do prvega uvoza/izvoza

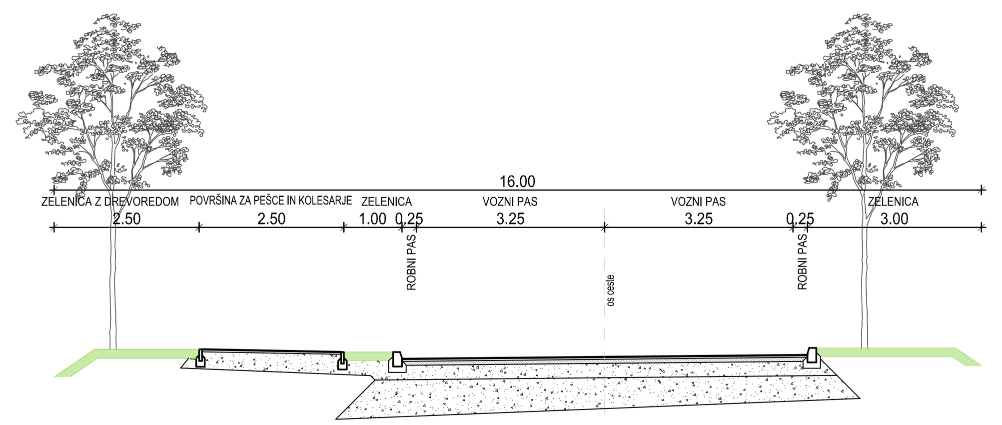

KARAKTERISTIČNI PREČNI PREREZ CEST B IN C

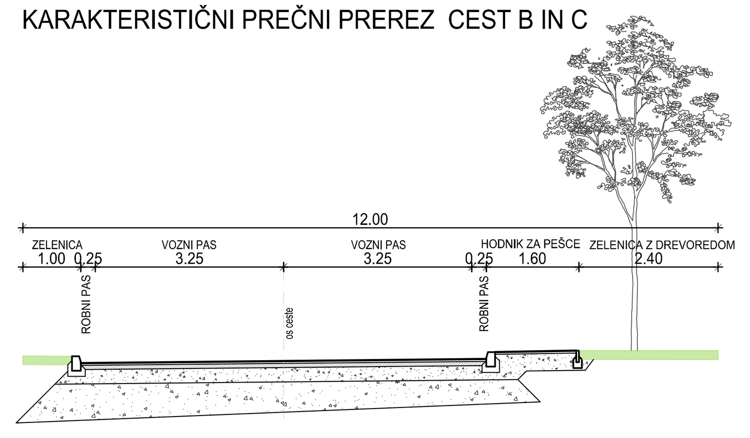

KARAKTERISTIČNI PREČNI PREREZ CESTE A
severni del - do krožnega križošča s cesto C

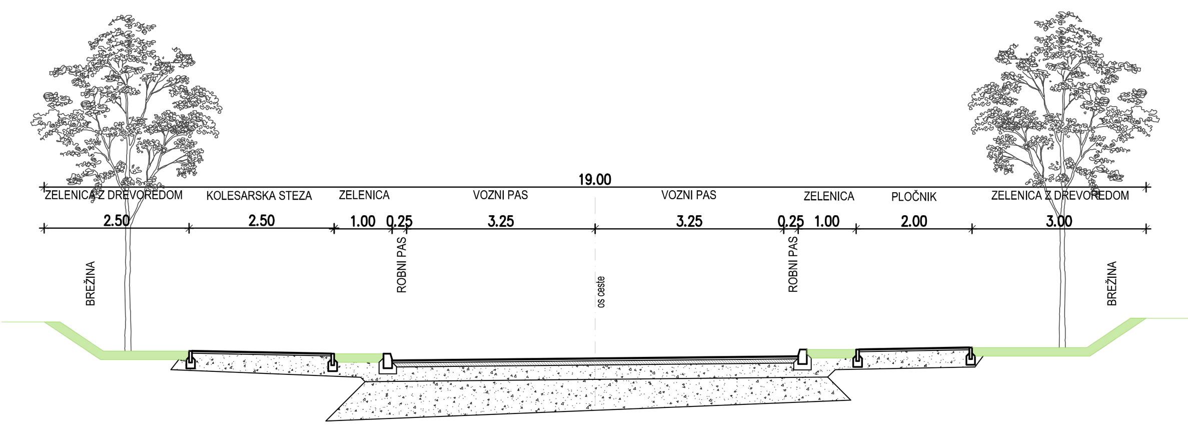

KARAKTERISTIČNI PREČNI PREREZ CEST D IN E

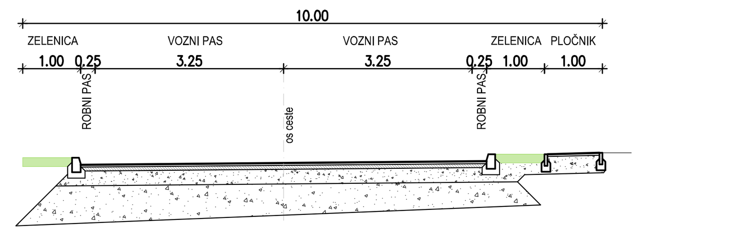

KARAKTERISTIČNI PREČNI PREREZ CESTE JP 540813

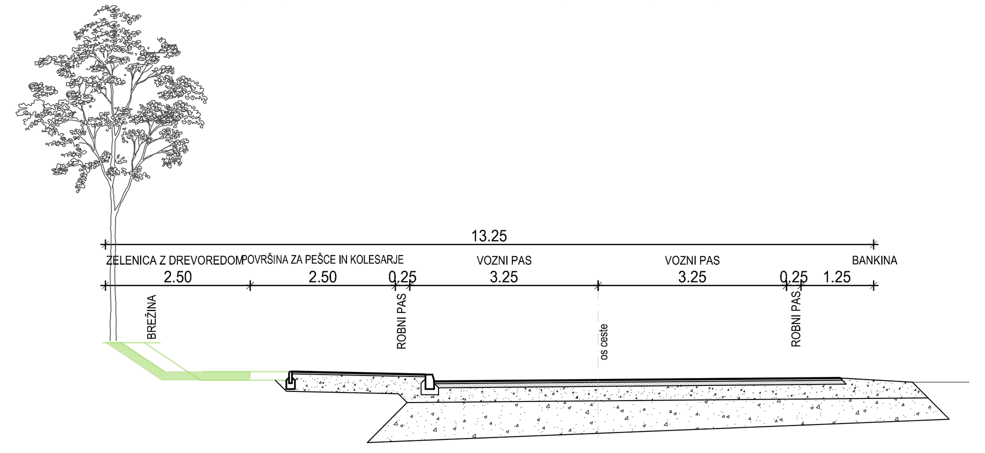

4. PROMETNO TEHNIČNA SITUACIJA

LEGENDA:

- MEJA OPPN
- PARCELNA MEJA - OBSTOJEČE
- MEJA FUNKCIONALNE ENOTE
- MEJA PARCELE ZA GRADNJO
- GRADBENA MEJA
- GRADBENA MEJA - v primeru združitve parcel
- GRADBENA MEJA ZA UMEŠČANJE ARHITEKTURNEGA POUDARKA
- NOV OBJEKT
- NOVA TRAFO POSTAJA
- TRASA PREDVIDENE IZVENNIVOJSKE ŽELEZNICE
- VAROVALNI PAS GLAVNE CESTE - 25m
- KORIDOR ZA RAZŠIRITEV GLAVNE CESTE
- OBMOČJE ZNOTRAJ KATEREGA SO DOPUSTNI NADZEMNI IN PODZEMNI POVEZOVALNI OBJEKTI (MED F1 IN F5)
- DOSTOP NA OBMOČJE
- OHRANJANJE DOSTOPA DO SOSEDNJIH OBMOČIJ
- UVOZ NA PARCELO
- CESTNA POVRŠINA
- PLOČNIK
- KOLESARSKA STEZA
- OZELENITEV
- JAVNE ZELENE POVRŠINE
- MEJA OBVEZNEGA ZELENEGA PASU
- DREVORED
- PROMETNI ZNAK

S

*OPOMBA: Prometni režim se lahko spreminja glede na potrebe območja.

SPREMEMBE IN DOPOLNITVE OBČINSKEGA PODROBNEGA PROSTORSKEGA NAČRTA OBMOČJA L8 POSLOVNI KOMPLEKS BRNIK - ŠT. 2

Protim Ržišnik Perc
ARHITEKTI IN INŽENIRJI

Protim Ržišnik Perc d.o.o.
Poslovna cona A 2
SI-4208 Šenčur
protim@r-p.si
www.protim.si

pripravljalec: subscriber:	OBČINA CERKLJE NA GORENJSKEM, Trg Davorina Jenka 13, 4207 Cerklje na Gorenjskem
investitor: investor:	ATL Alpha Upravljanje nepremičnin d.o.o., Cesta na Mestni log 88A, 1000 Ljubljana
naziv podrobnega načrta: municipal detail plan:	SPREMEMBE IN DOPOLNITVE OBČINSKEGA PODROBNEGA PROSTORSKEGA NAČRTA OBMOČJA L8 POSLOVNI KOMPLEKS BRNIK - ŠT. 2

naslov risbe: drawing title:	**PROMETNO TEHNIČNA SITUACIJA**			ID:	3280
odg.vodja izdelave OPPN: senior spatial planner:	EVGENIJA PETAK, univ. dipl. inž. arh.	id. št.: id no.:	ZAPS 1111 PA PPN	merilo: scale:	1:2000
prostorski načrtovalec: spatial planner:	EVGENIJA PETAK, univ. dipl. inž. arh.	id. št.: id no.:	ZAPS 1111 PA PPN	faza projekta: project phase:	dopolnjen osnutek
sodelavec: co-worker:	NINA PISK, mag. inž. arh.	datoteka: file:	P159180_SDOPPN.dwg	št. projekta: project no.:	P 159180
sodelavec: co-worker:		datum: date:	6/2024	št. risbe: drawing no.:	4.3